

МИКОЛАЇВСЬКЕ МІЖМІСЬКЕ БЮРО ТЕХНІЧНОЇ ІНВЕНТАРИЗАЦІЇ



Область Миколаївська

Інвентаризаційна
справа №

4810

Район Снігурівський

місто (село, селище) Снігурівка

Реєстровий №

ТЕХНІЧНИЙ ПАСПОРТ

НА НЕЖИТЛОВУ БУДІВЛЮ САНПРОПУСКНИКА
вулиця(провулок, площа) Позаміська буд. № 7/1

місто (селище, село) Снігурівка


Власник (юридична, фізична особа)	Дата народження, ідентифікаційний номер	Розмір частки власності
ФОНД ДЕРЖАВНОГО МАЙНА УКРАЇНИ	00032945	1

Паспорт виготовлено станом
на 23 травня 2017 року

Відповідальний

Виконавець

(сертифікат АЕ №001066) / Підпис/

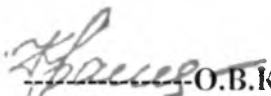 О.В.Кваша

Директор ММБТІ

В.І.Рижик

Креслив

/ Підпис/



Т.М.Силкина

/Прізвище, ініціали/




Область Миколаївська місто Снігурівка
район Снігурівський селище _____

Пісетажний план

на будівлю літ А-1 по вул. Позаміська 7/1

Масштаб 1:100

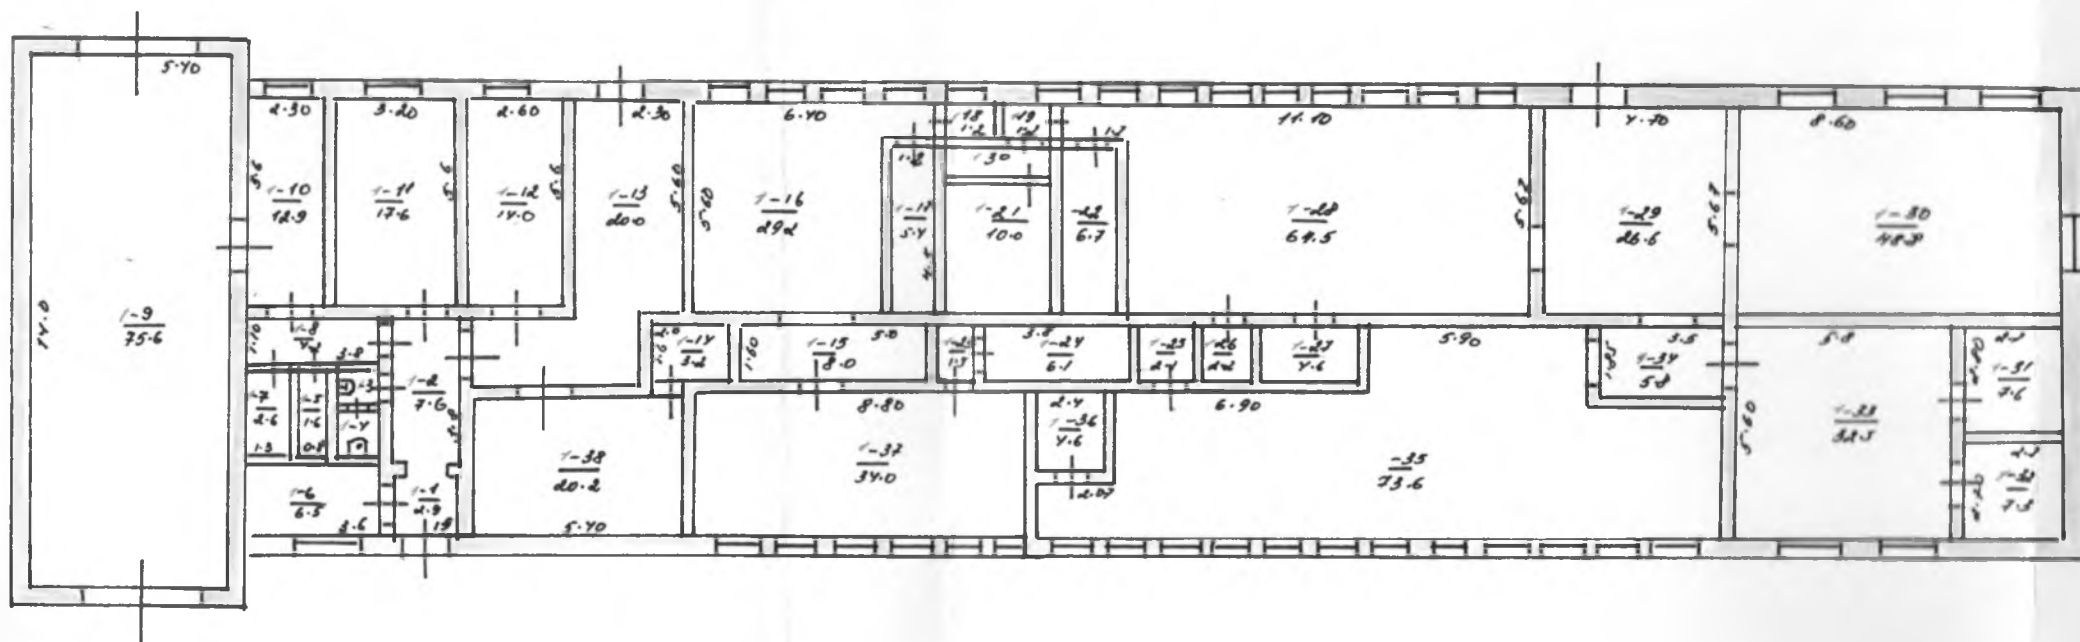

Експлікація

Будівля санпропускника

А-1

Місто (селище, село)

Снігурівка

вулиця

Позаміська №7/1

Літера за планом	поверхи	№приміщень	Призначення приміщення	Площа приміщень (кв.м)		
				загальна	житлова	допоміжна
1	2	3	4	5	6	7
А-1	1	1	коридор	2,9		
	1	2	коридор	7,6		
	1	3	сан.вузел	0,8		
	1	4	сан.вузел	1,0		
	1	5	приміщення	1,6		
	1	6	приміщення	6,50		
	1	7	приміщення	2,60		
	1	8	приміщення	4,20		
	1	9	приміщення	75,60		
	1	10	приміщення	12,9		
	1	11	приміщення	17,6		
	1	12	приміщення	14,0		
	1	13	коридор	20,0		
	1	14	приміщення	3,2		
	1	15	коридор	8,0		
	1	16	приміщення	22,9		
	1	17	приміщення	5,4		
	1	18	коридор	1,2		
	1	19	коридор	1,2		
	1	20	приміщення	2,6		

Експлікація

Будівля санпропускника

А-1

Місто (селище, село)

Снігурівка

вулиця

Позаміська №7/1

Літера за планом	поверхи	№ приміщень	Призначення приміщення	Площа приміщень (кв.м)		
				загальна	житлова	допоміжна
1	2	3	4	5	6	7
А-1	1	21	приміщення	10,0		
	1	22	приміщення	6,7		
	1	23	приміщення	1,5		
	1	24	приміщення	6,1		
	1	25	приміщення	2,1		
	1	26	приміщення	2,20		
	1	27	приміщення	4,60		
	1	28	приміщення	64,50		
	1	29	коридор	26,60		
	1	30	приміщення	48,8		
	1	31	приміщення	7,6		
	1	32	приміщення	7,3		
	1	33	коридор	32,5		
	1	34	приміщення	5,8		
	1	35	коридор	73,6		
	1	36	приміщення	4,6		
	1	37	приміщення	34,0		
	1	38	приміщення	20,2		
			Всього	576,8		

Технічна характеристика конструктивних елементів

Найменування конструктивних елементів	Опис конструктивних елементів	% зносу
1	2	3
Фундамент	з/б блоки	50
Стіни	цегла	50
Перегородки	цегла	50
Перекриття(міжповерхові, над підвальні, горищні)	з/б	50
Підлога	цемент	50
Покрівля (на сумішених, горищних дахах)	шифер	50
Вікна	дерево	50
Двері	прості	50
Сходи		
Оздоблення зовнішнє	просте	50
Оздоблення внутрішнє	просте	50

ІНЖЕНЕРНЕ ОБЛАДНАННЯ

	Каналізація	Опалення					Гаряче водопостачання		Електроенергія	Газифікація	Телефон	Телебачення	Радіо	Ліфти	Сміттєпровід	
		центральне	Автономне				котел	Від газової колонки								Від електро-нагрівачів
			пічне	По квартирні газ.котли	Електро-водонагрівач	Електро-калорифери										
так	-	-	-	-	-	-			так			так				

Технічна характеристика багатоповерхового будинку

Загальні відомості

Серія проекту		Кількість квартир(шт.)
Рік побудови	1980	Кількість кімнат (шт.)
Кількість поверхів (шт.)		Матеріал стін цегла
Площа забудови (м ²)	625,0	Будівельна вартість
Об'єм будівлі (м3)	2187,0	(балансова ,згідно договору)
Загальна площа (м ²)	576,8	Відсоток зносу 50%
Основна площа(м ²)	576,8	Балансова вартість
Площа нежитлових приміщень(м ²) 576,8		
Площа балконів, лоджій і терас(м ²)		

ХАРАКТЕРИСТИКА ОСНОВНИХ БУДІВЕЛЬ, СЛУЖБОВИХ БУДІВЕЛЬ ТА СПОРУД

[illegible]