


Інв. №	Зам. інв. №
Підпис і дата	
Інв. №	

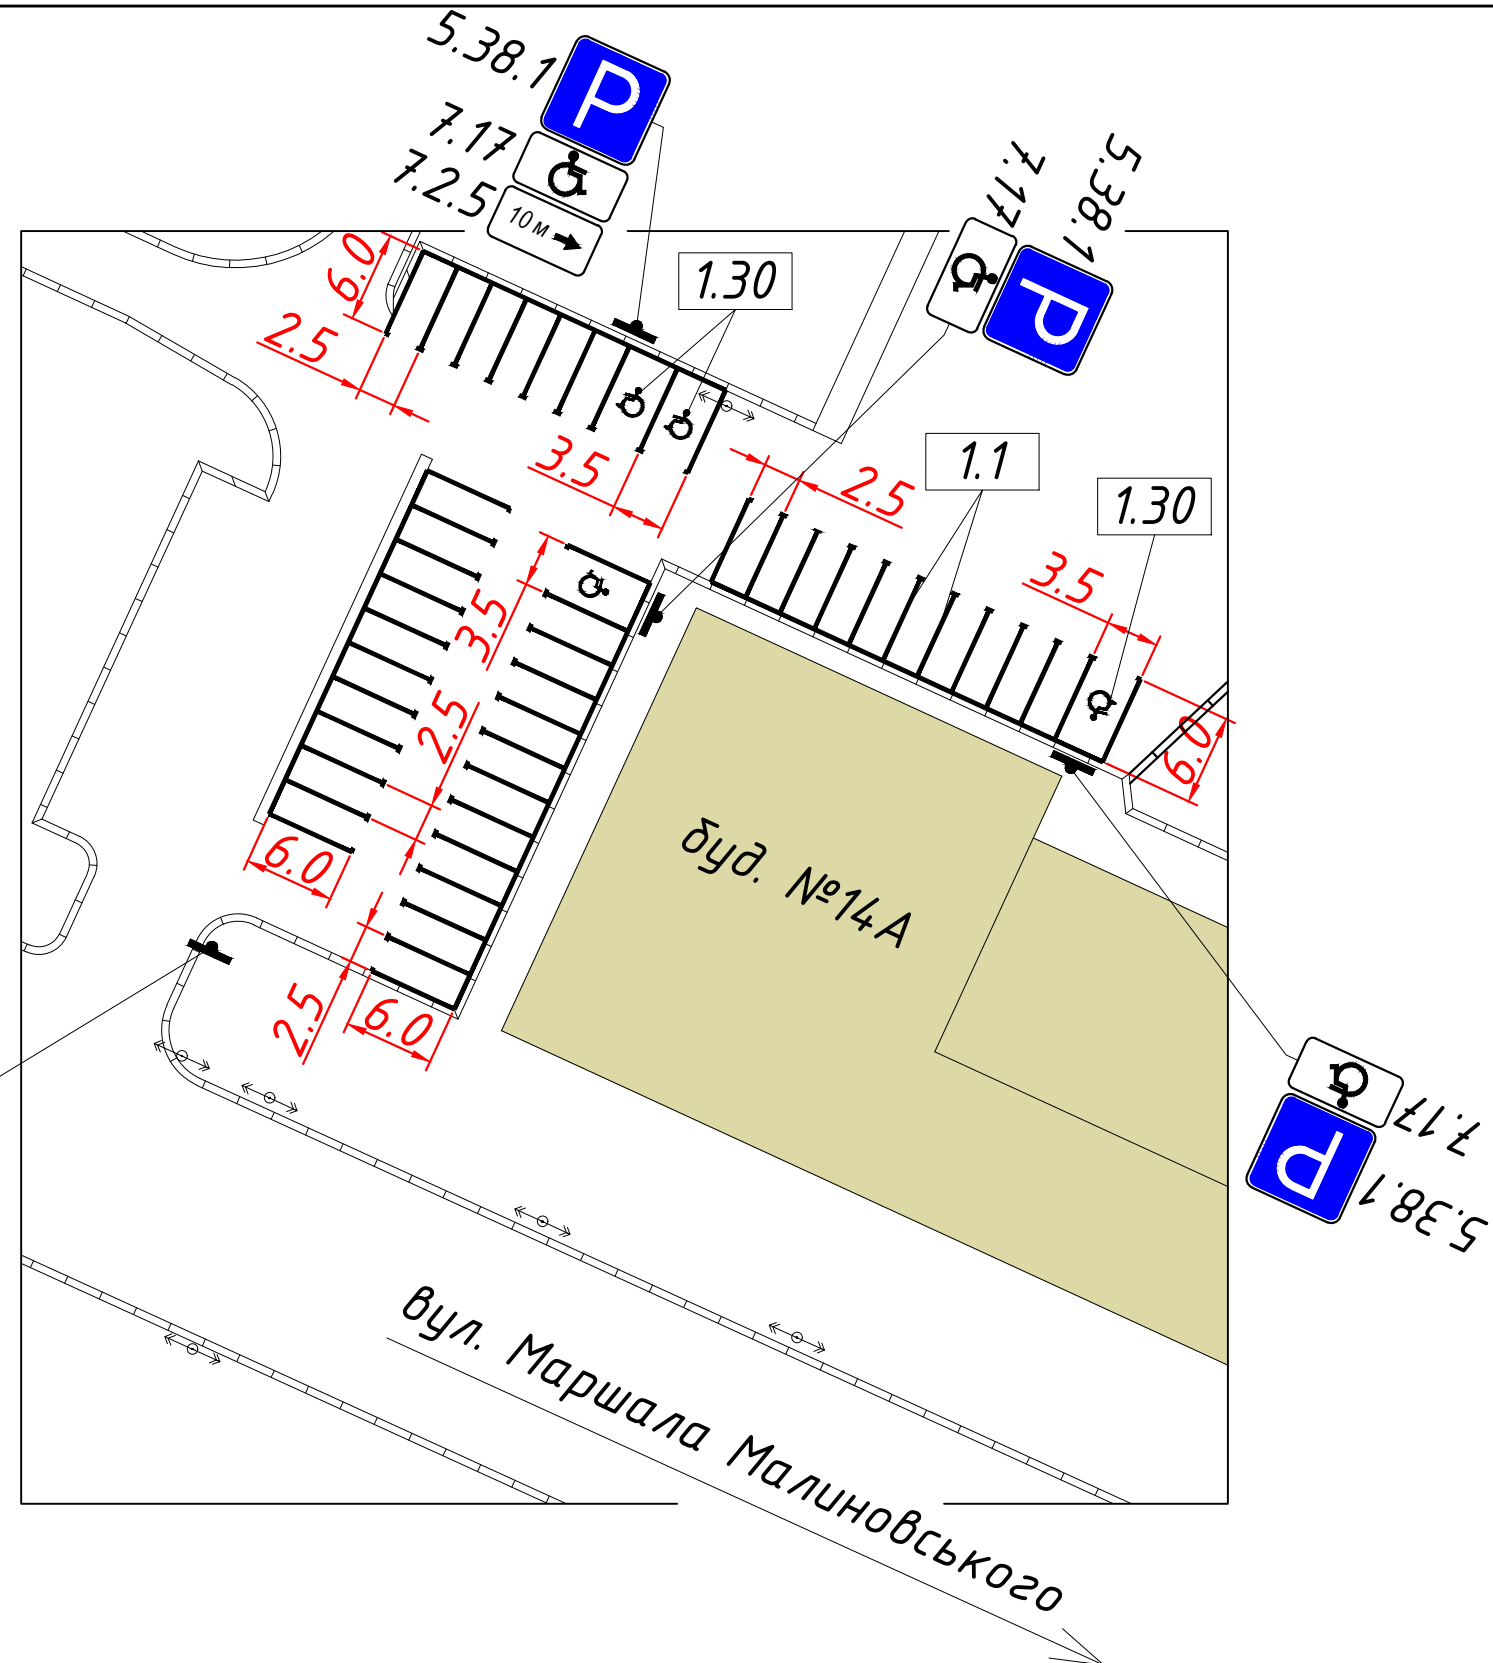

- Умовні позначення:
-  - дорожній знак на металевому стояку
 -  - бордюр (існуючий)
 -  - опора ЛЕП
 -  - дерево


Таблиця дорожніх знаків

Номер згідно з ДСТУ 4100:2014	Кількість		
	Типорозміру		ДЗІП
	II	I	
5.38.1	4	–	–
7.2.5	1	–	–
7.6.4	1	–	–
7.17	3	–	–
табл.	–	–	1


Таблиця дорожньої розмітки

Номер згідно з ДСТУ 2587:2010	Довжина, м	К-ть місць	Площа кольору, м ²	
			Білого	Синього
1.1	397	-	39.7	-
1.30	-	4	5.6	-

						11/20-146-АД.01		
						Майданчик для паркування транспортних засобів на вул. Маршала Малиновського, в районі буд. №14А		
зм.	Кільк.	Арк.	№док.	Підпис	Дата	Майданчик для паркування	Стадія	Аркуш
ГІП	Семенов				11.20		РП	1
Розробив	Семенов				11.20			
Перевірив	Палагеша				11.20			
Н.контр.	Новіков				11.20	Схема організації дорожнього руху М 1:500		ТОВ "Е С Ч"

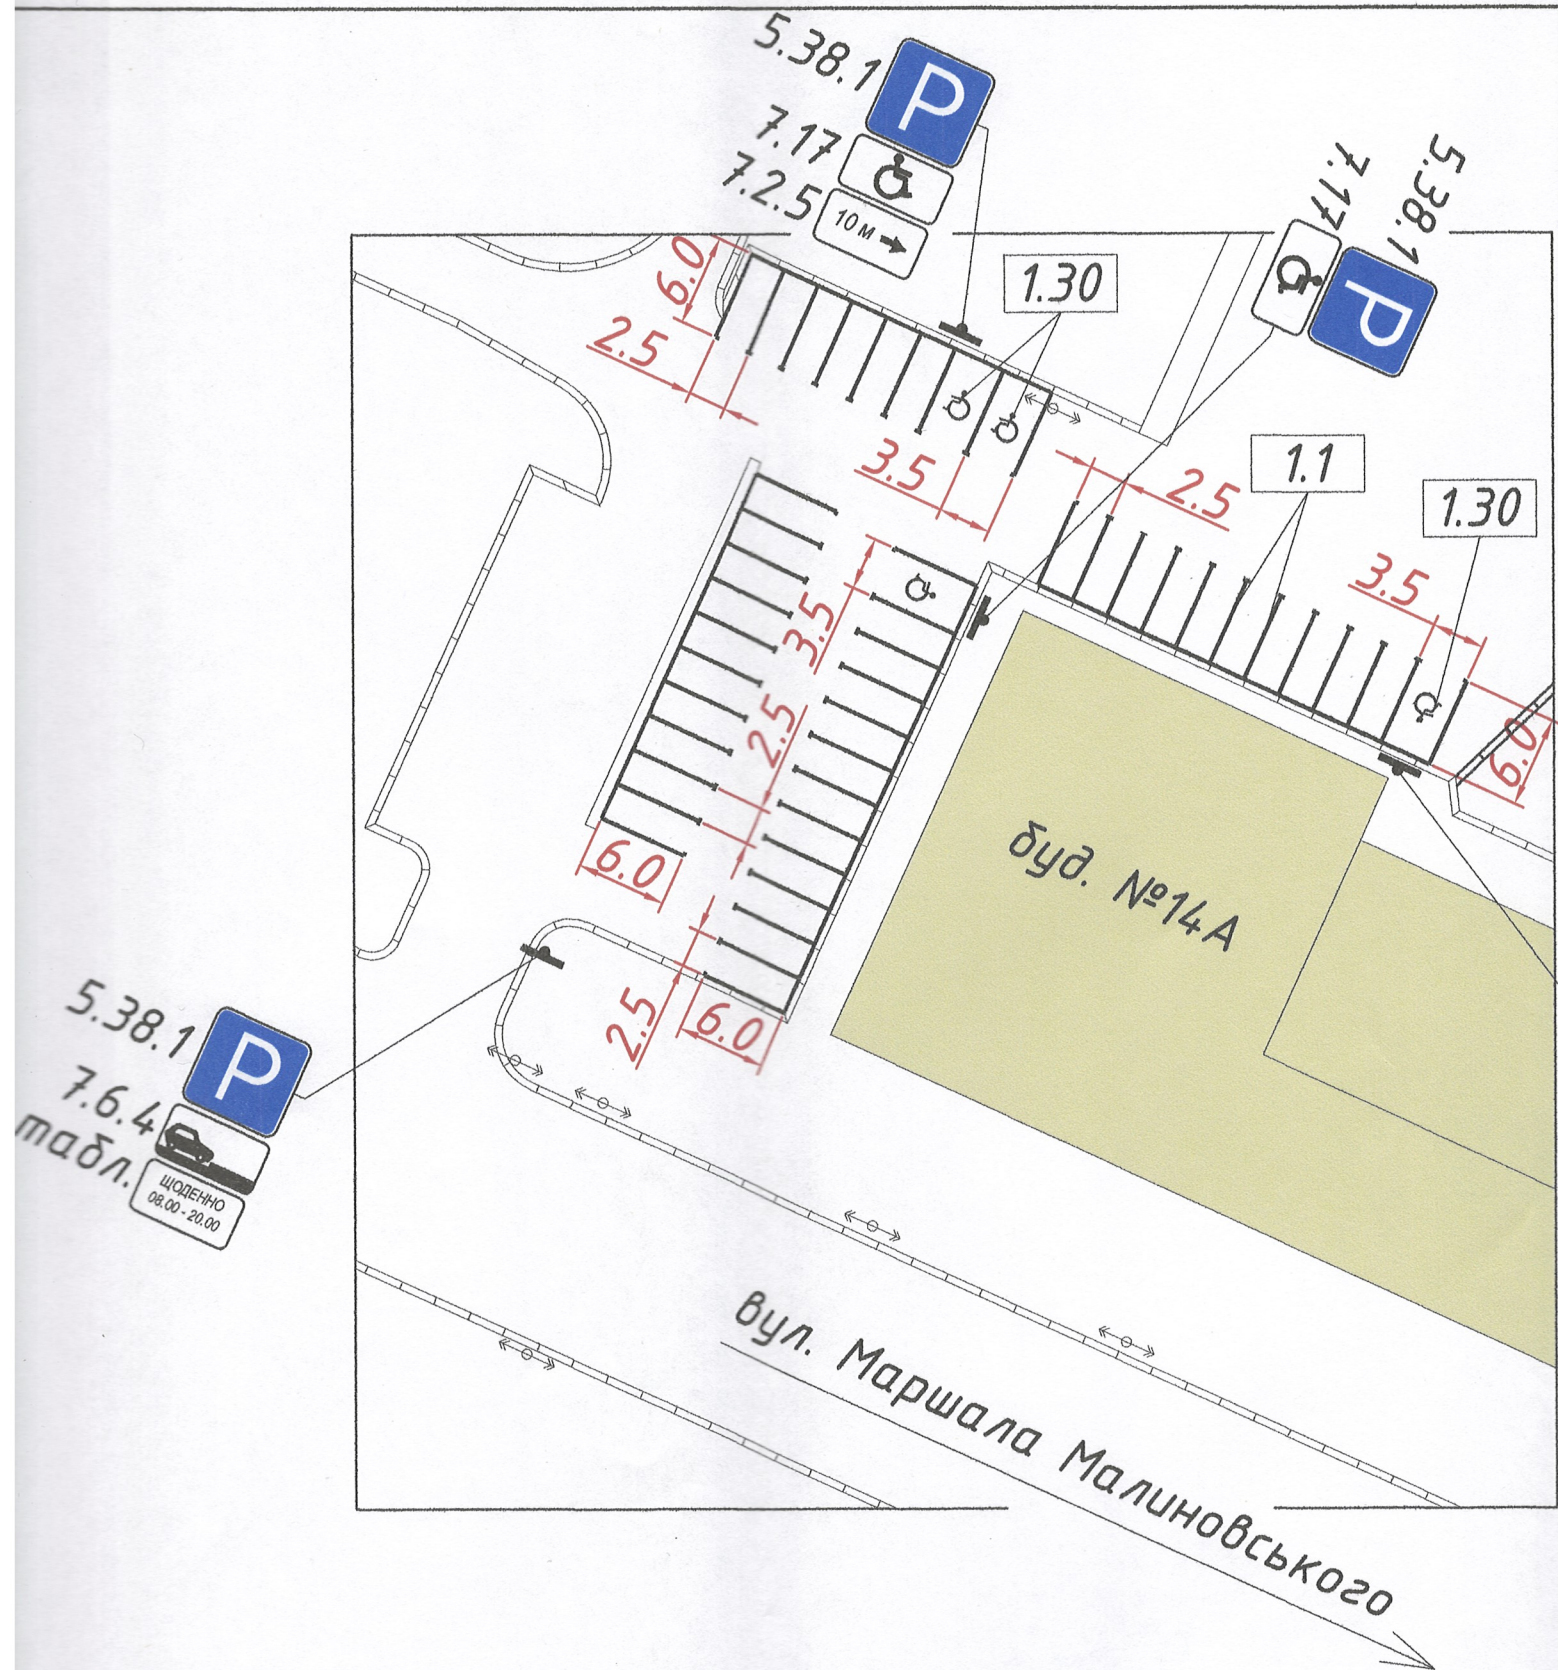

Умовні позначення:

 -  - дорожній знак на металевому стояку
-  - бордюр (існуючий)
-  - опора ЛЕП
-  - дерево