КП „ Ярмолинецьке БТІ „ (суб'єкт господарювання)

Область : Хмельницька Інвентаризаційна справа №

~~Місто~~(селище, ~~село~~) Ярмолинці

ТЕХНІЧНИЙ ПАСПОРТ
на
комплекс будівель тракторного стану
(майстерня, будинок механізатора,котельня,заправний пункт, гараж,незавершенине будівництво гараж)

вулиця ~~(провулок, площа)~~ **Кам'янецьке шосе ,38/1**
~~місто~~ (~~селище~~, село) **Солобківці**

Замовник технічної інвентаризації або уповноважена ним особа (прізвище, ім'я та по батькові фізичної особи або найменування юридичної особи)	Розмір частки власності (на вимогу)
Солобковецька	
сільська	
рада	
Хмельницької області	

Паспорт виготовлено за станом на „16" 03 2021 р.

Керівник суб'єкта господарювання _____ І.Гладун
(підпис, прізвище)

М.П.


Виконав _____ І.Гладун
(підпис, прізвище, серія та номер
АЕ № 001213
кваліфікаційного сертифіката)

М.П.

СХЕМА РОЗТАШУВАННЯ БУДІВЕЛЬ ТА СПОРУД

вулиця ~~(провулок, площа)~~ Кам'янецьке Шосе,38/1
~~місто(селище,~~село) Солобківці
область **Хмельницька**

М 1:1000

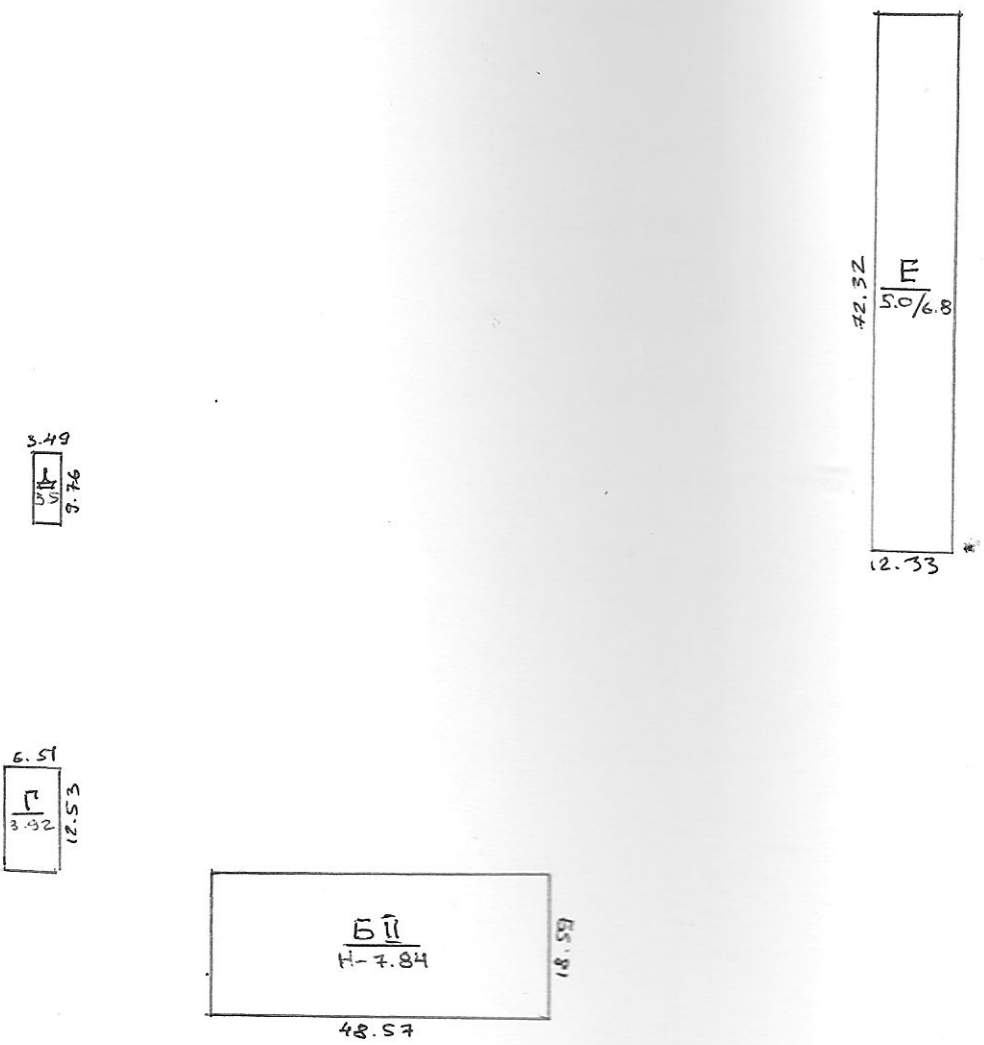

ЕКСПЛІКАЦІЯ
до схеми розташування будівель та споруд

Літер по плану	Назва будівель	Площа земельної ділянки (кв.м) , у тому числі			
		загальна площа	усього під забудовою	під основною будівлею	під господарськими будівлями та спорудами
Б-II	Майстерня	902,9			
В	Будинок механізатора	83,5			
Г	Котельня	81,6			
Д	Заправний пункт	34,1			
Е	Гараж,незавершене будівництво гараж	822,9			

літера	
Б-1I	
В	
Г	
Д	
Е	


16 березн

ХАРАКТЕРИСТИКА ГОСПОДАРСЬКИХ БУДІВЕЛЬ
/ комплекс будівель/

	Рік побудови	Опис основних конструктивних елементів						Інженерне облабнання					Висота(м)	Площа забудови (м.кв.)	Об`єм м.куб	% зносу	вартість
		фундамент	стіни	покрівля	перекриття	підлога	сходи	електрика	водопровід	каналізація	газопровід	Вид опалення					
		кам'яні	цегляні	азб.цем.листки	з/бетонні панелі	бетон	_	так	-	-	-	-	7,84	902,9	7078,9		
		кам'яні	цегляні/ кам'яні	азб.цем.листки	дошки	дерево		так					2,6	83,5	217,1		
		кам'яні	цегляні	азб.цем.листки	з/бетонні панелі	-----		так					3,92	81,6	319,8		
кт		кам'яні	цегляні	оцинковане залізо	дошки	цемент		так					3,5	34,1	119,2		
шене раж		кам'яні	цегляні	азб.цем.листки	з/бетонні панелі	цемент							5,0 6,8	882,9	5221,2		

Виконав _____ Н.Демкович

Перевірив _____ І.Гладун

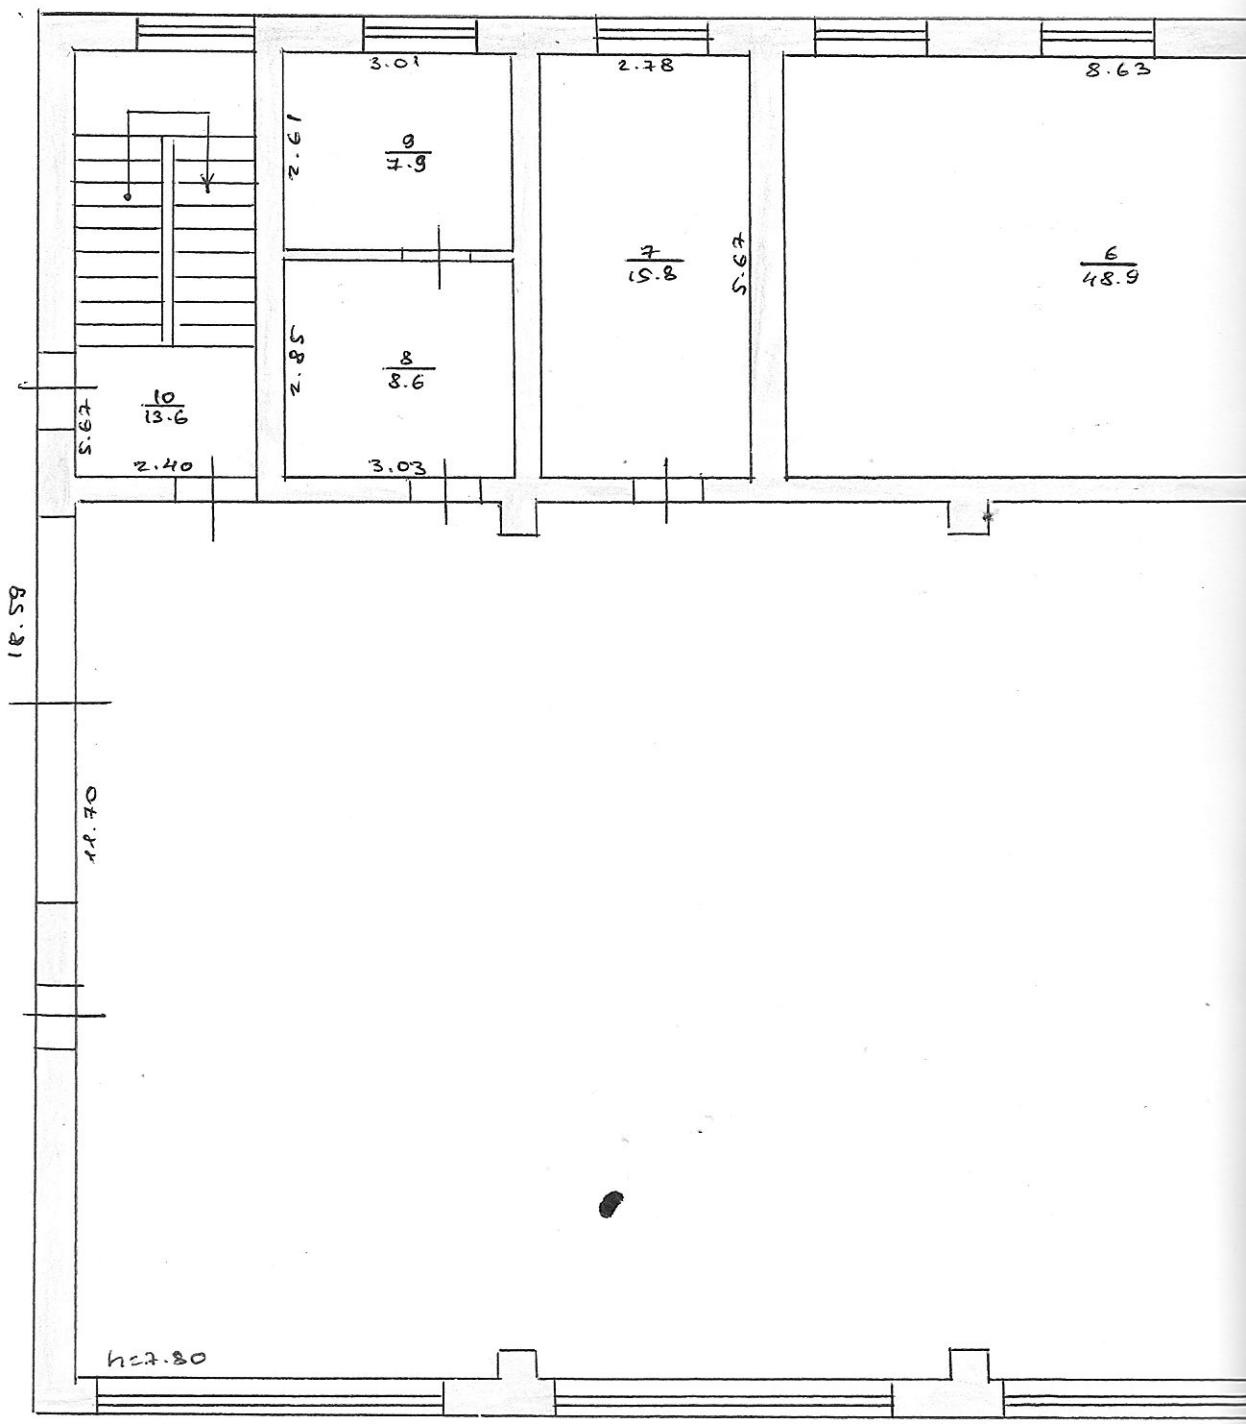
3.01
2.78
8.63
2.61
9
7.9
7
15.8
7.95
6
48.9
2.85
8
8.6
10
13.6
7.95
2.40
3.03
18.58
12.70
h=7.80


КП "Ярмолинецьке бюро технічної інвентаризації"

ПЛАН ПОВЕРХІВ


на будівлю літер "Б II" по вул. Кам'янецьке шосе


будинок № 38/1 квартал № _____ — (с.) Соловківці

I ПОВЕРХ

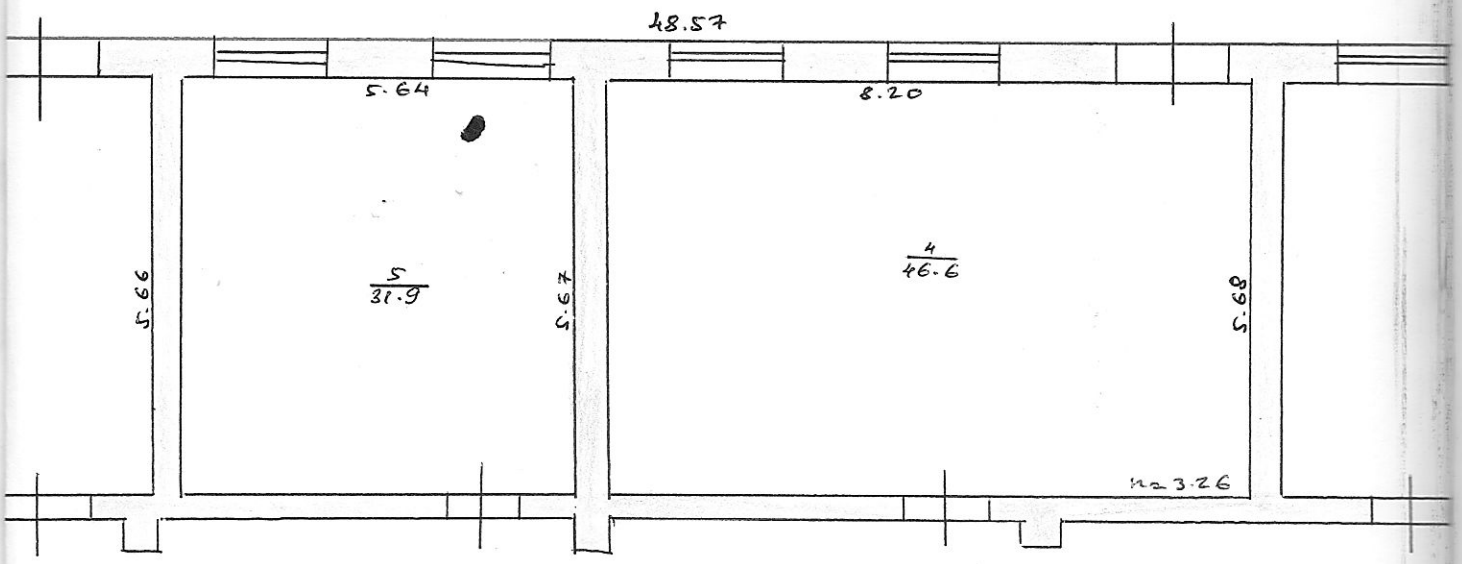

1
5·22.5

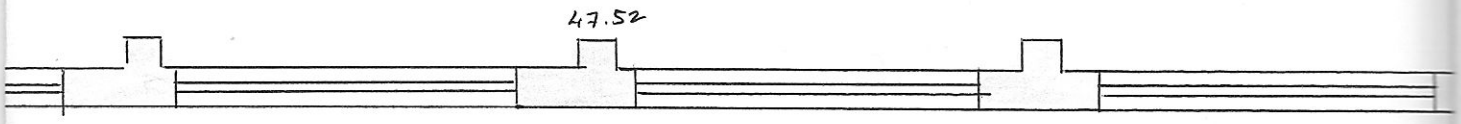

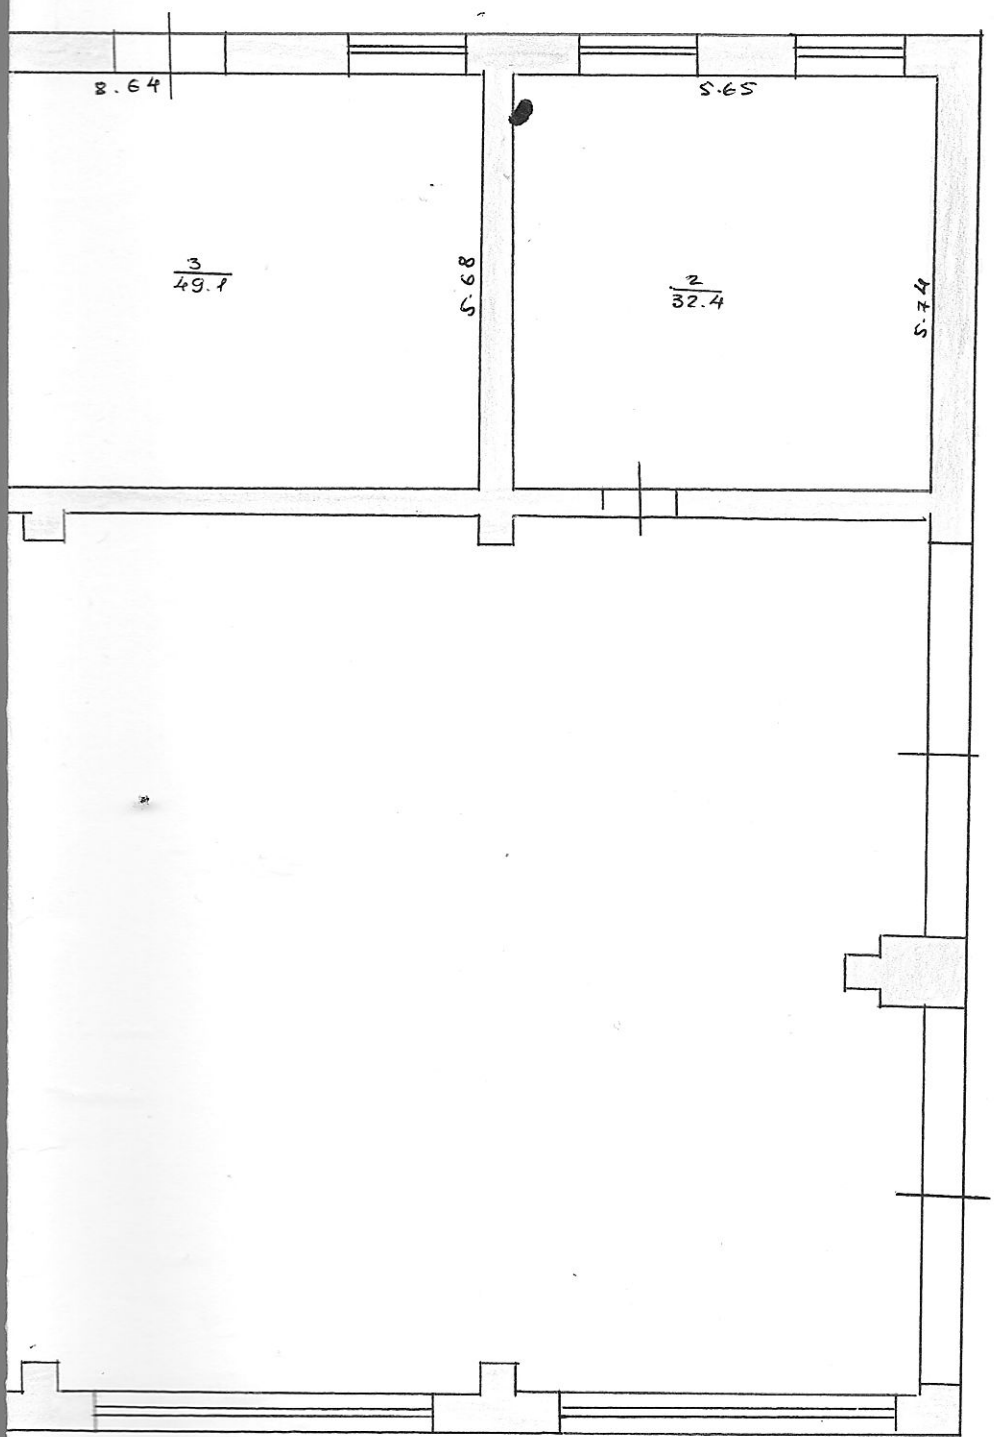


ПІДПРИЄМСТВО * КОМУНАЛЬНЕ БЮРО ТЕХНІЧНОЇ ІНВЕНТАРИЗАЦІЇ * Хмельницької ради Хмельницької області * Україна * 29000 м. Хмельницький вул. Кармелюка, 77-104 Код 31477104

Інженер технічної інвентаризації І. Гладич

Н. Денкович

"16" березня 2021 р.

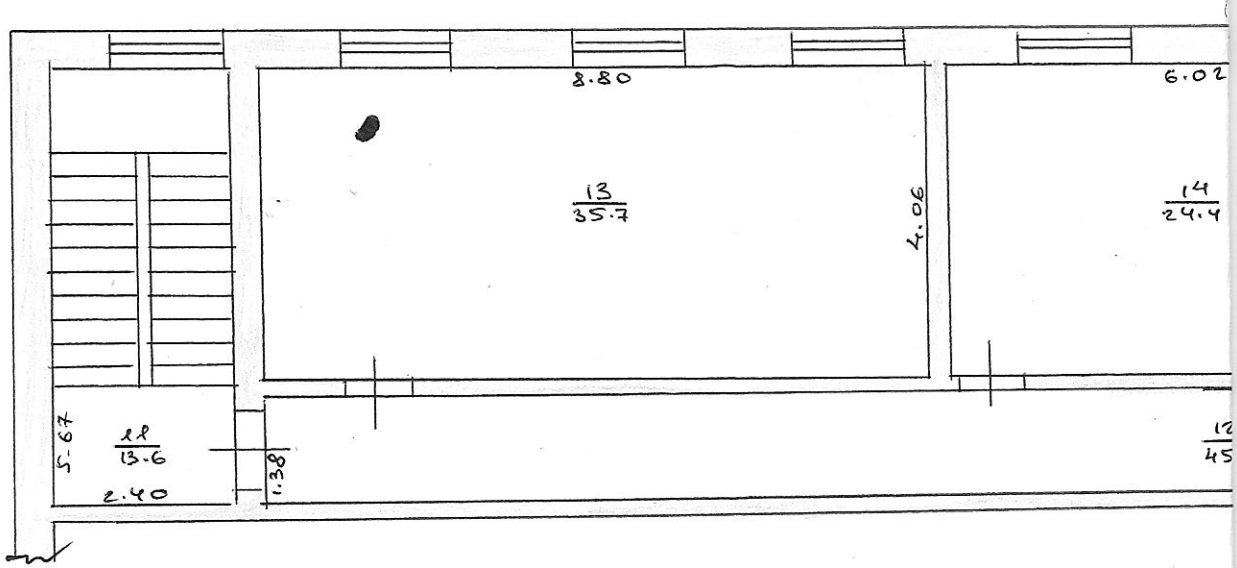
8.80
6.02
13
35.7
4.06
14
24.4
5.67
11
13.6
2.40
1.38

КП "Ярмолинецьке БТІ"


ПЛАН ПОВЕРХІВ


на будівлю літер Б II

будинок № 38/А квартал №

КАМ'ЯНЕЦЬКЕ ШОСЕ — СОЛОБКІВЦІ

II ПОВЕРХ

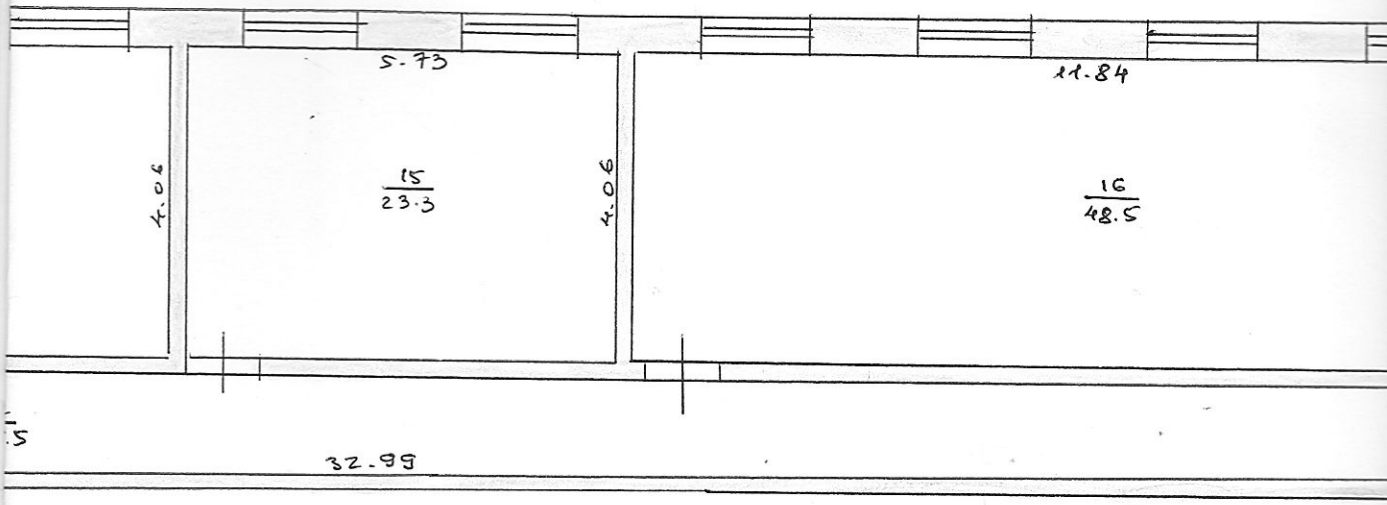

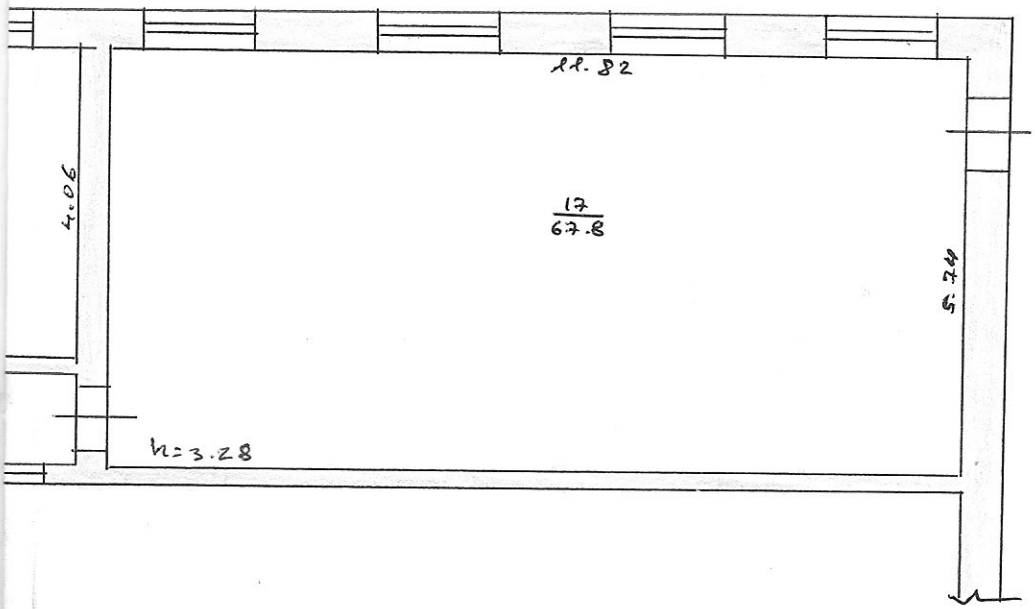

КОМУНАЛЬНЕ ПІДПРИЄМСТВО * Хмельницьке бюро технічної інвентаризації * Хмельницької обл. ради * Україна, Хмельницька обл., м. Хмельницький * Код 14117047

І. Гладуш
Н. Демковичу
«16» березня 2021 р.

ЕКСПЛІКАЦІЯ

риміщень до плану поверхів майстерні літер «Б-II»
улиця ~~(провулок, площа)~~ Кам'янецьке Шосе, 38/1
істо ~~(селище,~~ село) с.Солобківці


Літера за планом	Поверхи	Номер приміщення	Призначення приміщень	Формула для підрахунку частин приміщень по внутрішньому обміру	Площа приміщень (кв. м.)			Самовільно збудовані або переобладнаа площа
					загальна	Основна (виробнича)	допоміжна	
1	2	4	5	6	7	8	9	12
А-1	1	1	майстерня		552,5	552,5		
		2	вентиляторна		32,4	32,4		
		3	кухня		49,1	49,1		
		4	токарний цех		46,6	46,6		
		5	зварювальний цех		32,0	32,0		
		6	слюсарний цех		48,8	48,8		
		7	склад		15,8	15,8		
		8	склад		8,6	8,6		
		9	акумуляторний цех		7,9	7,9		
		10	сходинкова клітина		13,6		13,6	
			всього по I поверсі		**807,3**	**793,7**	**13,6**	
		11	сходинкова клітина		13,6		13,6	
		12	коридор		45,5		45,5	
		13	кімната відпочинку		35,7		35,7	
		14	кімната відпочинку		24,4		24,4	
		15	кімната відпочинку		23,3		23,3	
		16	зал засідань		48,5		48,5	
		17	учбовий клас		67,8	67,8		
			всього по II поверсі		**258,8**	**67,8**	**191,0**	
			разом по будівлі		**1066,1**	**861,5**	**204,6**	

Виконав _____ Н.Демкович

Перевірив _____ І.Гладун

16 березня 2021р

КП "Ярмолинецьке БТІ"
ПЛАН ПОВЕРХІВ
на будівлю літер "В" по вул. КАМ'ЯНЕЦЬКЕ ШОСЕ
будинок № 38/1 квартира № ___ в с. Соловківці

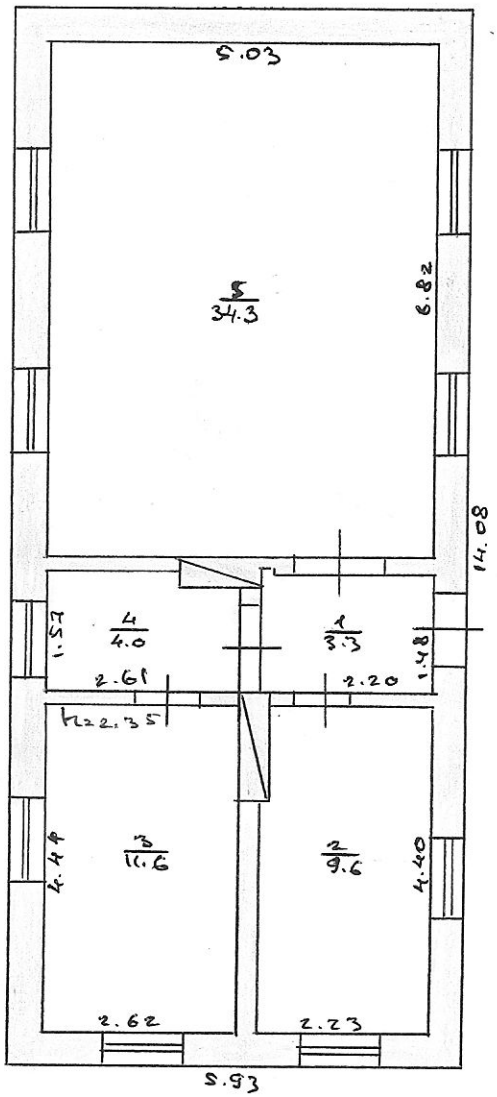

І. Гладчук
Н. Денкович
16 березня 21

ЕКСПЛІКАЦІЯ

приміщень до плану поверхів будинку механізатора літер «В»
вулиця ~~(провулок, площа)~~ Кам'янецьке Шосе, 38/1
~~місто (селище,~~ село) с.Солобківці


Літера за планом	Поверхи	Номер приміщення	Призначення приміщень	Формула для підрахунку частин приміщень по внутрішньому обміру	Площа приміщень (кв. м.)			Самовільно збудовані або переобладнаа площа
					загальна	Основна (виробнича)	допоміжна	
1	2	4	5	6	7	8	9	12
В	1	1	коридор		3,3		3,3	
		2	кімната відпочинку		9,6		9,6	
		3	кабінет		11,6	11,6		
		4	коридор		4,0		4,0	
		5	зал засідань		34,3	34,3		
			всього по будівлі		**62,8**	**45,9**	**16,9**	

Виконав _____ Н.Демкович

Перевірив _____ І.Гладун

16 березня 2021р

КП "Хмельницьке обласне бюро технічної інвентаризації"
Відділ ... архів
на будівлю літер "Г" ... Кам'яцеьке шосе — Солобківці
будинок ... інвентарна № 38/1

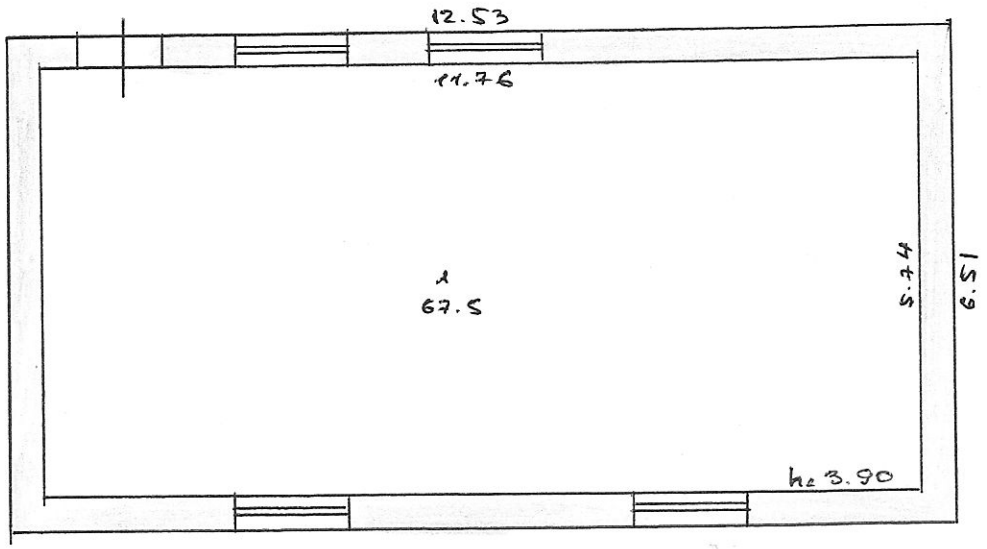

ПІДПРИЄМСТВО ТЕХНІЧНОЇ ІНВЕНТАРИЗАЦІЇ Хмельницької області
Код 14117047
"Хмельницьке обласне бюро технічної інвентаризації"
І.Гладуч
Н.Денковцу
16 березня 21

ЕКСПЛІКАЦІЯ

приміщень до плану поверхів котельні літер «Г»
вулиця ~~(провулок, площа)~~ Кам'янецьке Шосе, 38/1
~~місто (селище,~~ село) с.Солобківці

Літера за планом	Поверхи	Номер приміщення	Призначення приміщень	Формула для підрахунку частин приміщень по внутрішньому обміру	Площа приміщень (кв. м.)			Самовільно збудовані або переобладнаа площа
					загальна	Основна (виробнича)	допоміжна	
1	2	4	5	6	7	8	9	12
Г	1	1	котельня		67,5	67,5		
			всього по будівлі		**67,5**	**67,5**		


Виконав _____ Н.Демкович

Перевірив _____ І.Гладун

16 березня 2021р

АРХІВ

38/1 Д Кам'янецьке шосе — Солобківці

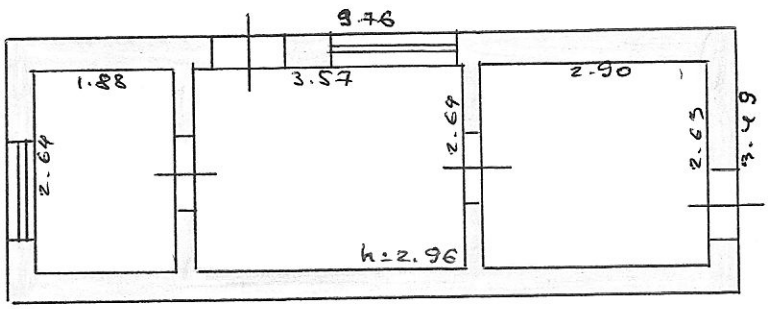

ПІДПРИЄМСТВО "ТЕХНІЧНОЇ ІНВЕНТАРИЗАЦІЇ" Хмельницької області
технічної інвентаризації
І.Гладуш
Н.Демковщу

ЕКСПЛІКАЦІЯ


приміщень до плану поверхів будівлі АЗС літер «Д»
вулиця ~~(провулок, площа)~~ Кам'янецьке Шосе, 38/1
~~місто (селище,~~ село) с.Солобківці

Літера за планом	Поверхи	Номер приміщення	Призначення приміщень	Формула для підрахунку частин приміщень по внутрішньому обміру	Площа приміщень (кв. м.)			Самовільно збудовані або переобладнаа площа
					загальна	Основна (виробнича)	допоміжна	
1	2	4	5	6	7	8	9	12
Д	1	1	операторська		9,4	9,4		
		2	склад ПММ		7,6		7,6	
		3	кімната відповинку		5,0		5,0	
			всього по будівлі		**22,0**	**9,4**	**12,6**	

Виконав _____ Н.Демкович


Перевірив _____ І.Гладун


16 березня 2021р

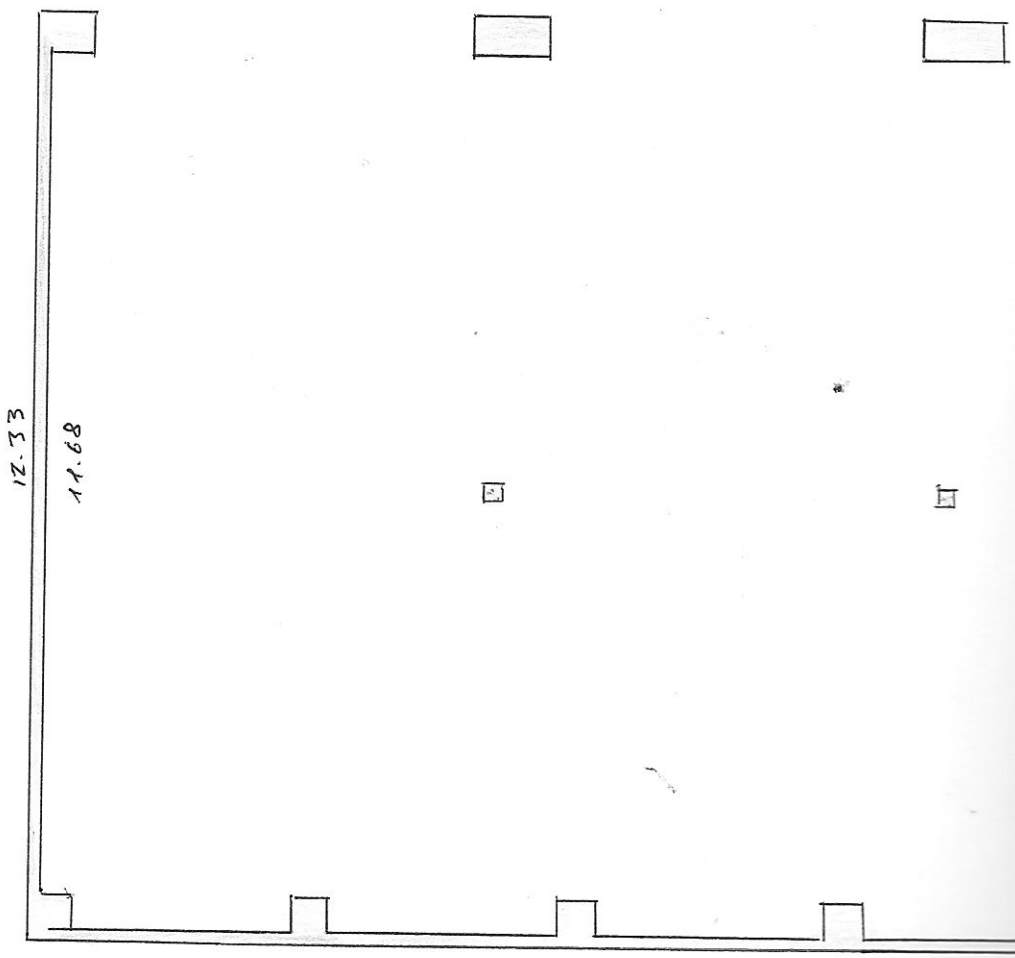
12.33
11.68

КП "Ярмо

на будівлю
будинок № 3

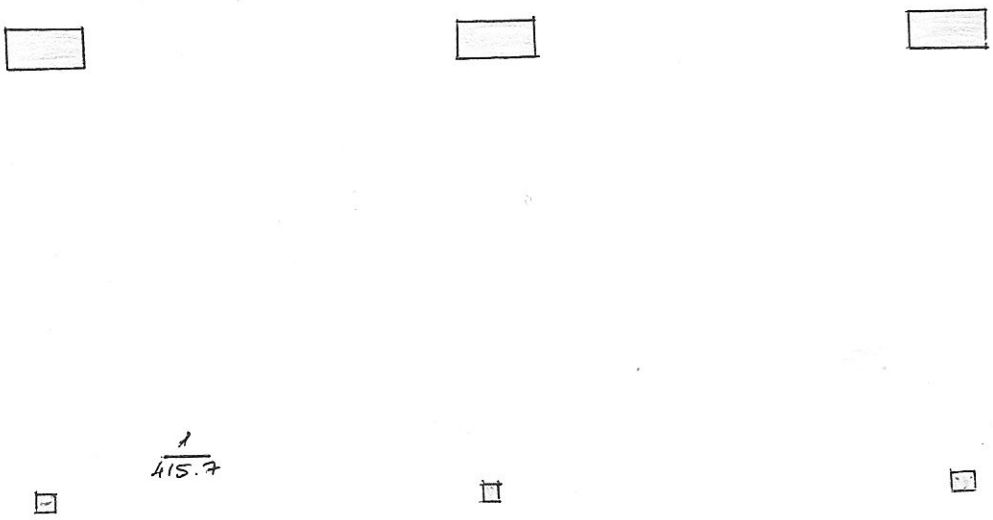

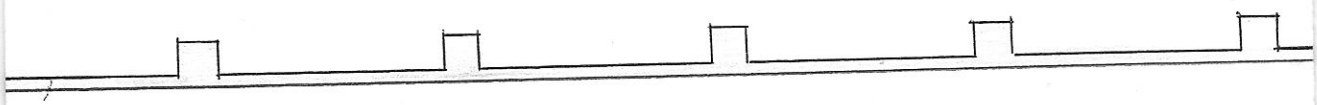


тинецьке бюро технічної інвентаризації"

ПЛАН - ПОВЕРХІВ

літер " Е " по вул. Кам'янецьке шосе

8/1 квартал № ____ с/т (с.) Соловківці

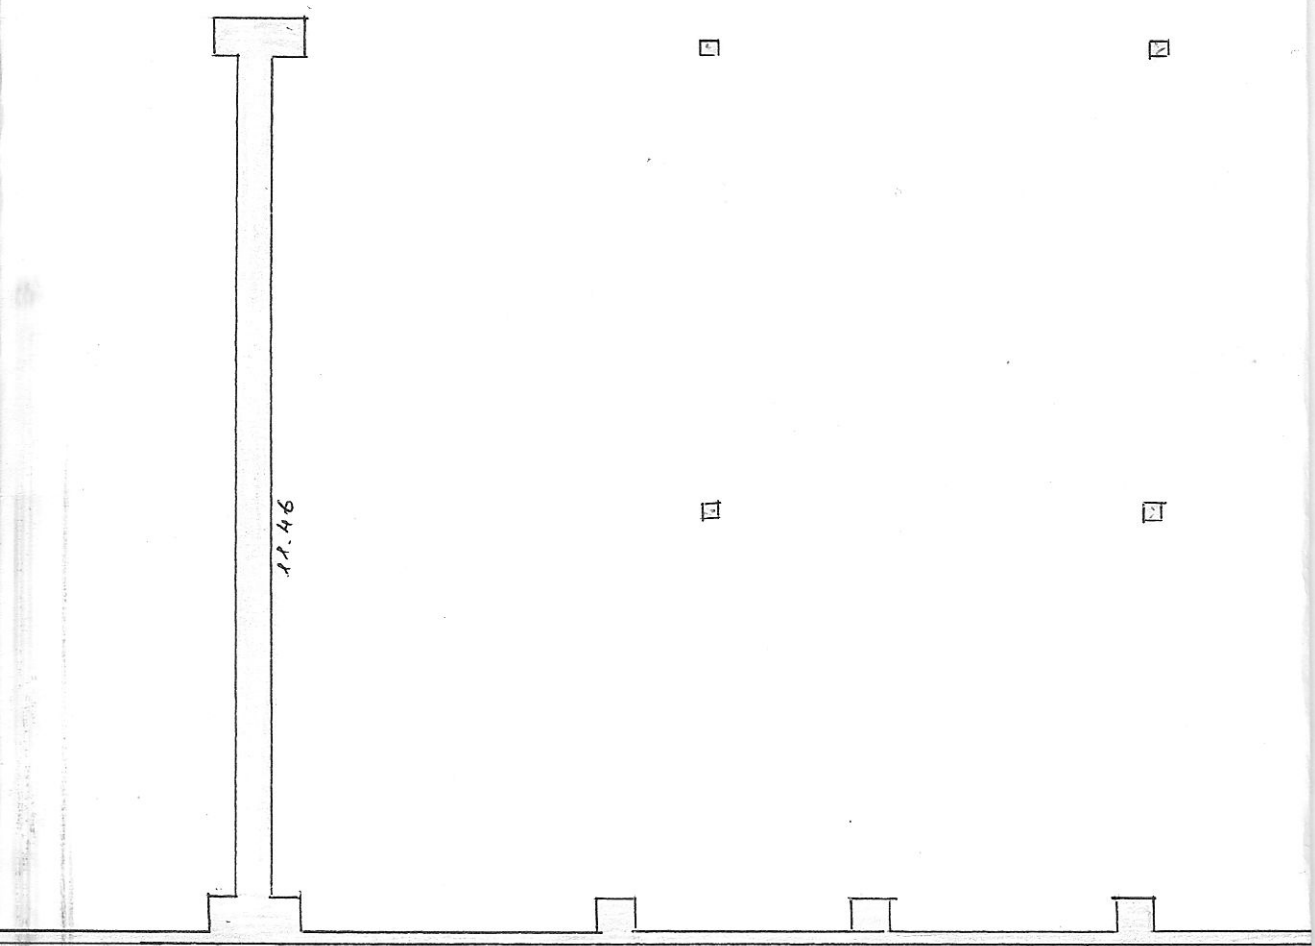


12

...ницьке бю...

ПЛАН

...нітор "Е" по...

...8/1 квартал №...

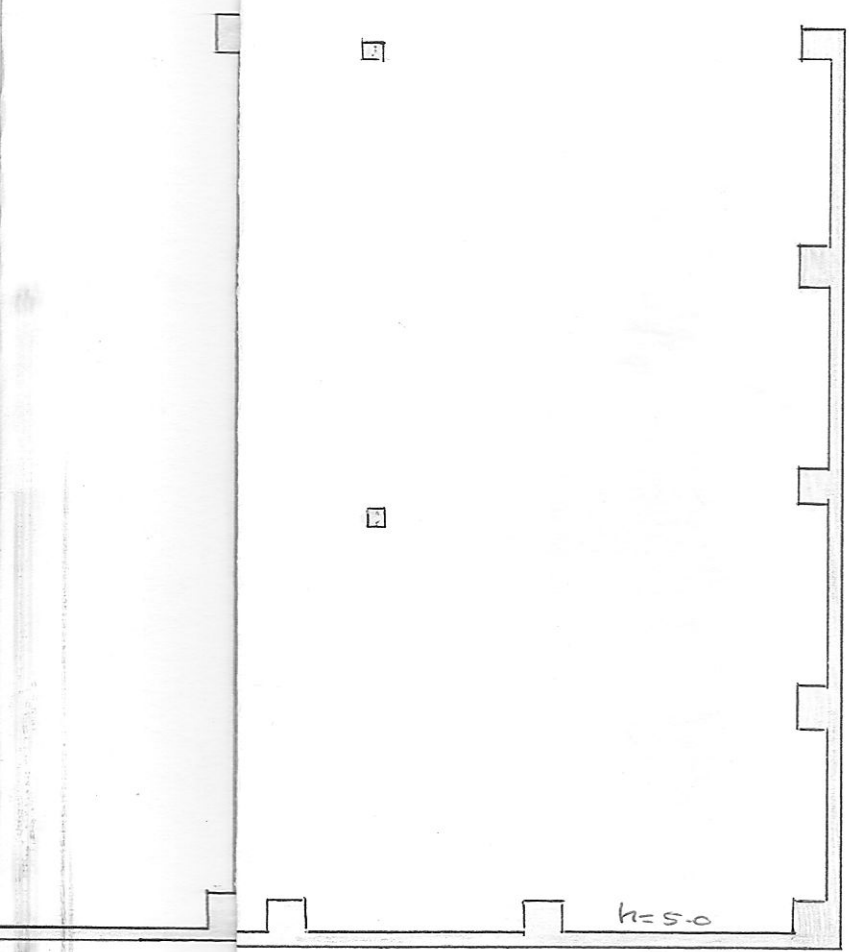

...ке бюро технічної інвентаризації"

І.ГЛАДУШ

НАДЕМКОВШУ

"16" БЕРЕЗНЯ 2021 р.

КОМУНАЛЬНЕ ПІДПРИЄМСТВО "ЛІНІЙСЬКЕ БЮРО ТЕХНІЧНОЇ ІНВЕНТАРИЗАЦІЇ" Ярмолинецької селищної ради Хмельницької області Код 14171047 Україна, Хмельницька обл., смт. Ярмолинці

ЕКСПЛІКАЦІЯ

ень до плану поверхів незавершений будівництвом гараж, гараж літер «Е»
~~(провулок, площа)~~ Кам'янецьке Шосе, 38/1
~~елище,~~ село) с.Солобківці

Поверхи	Номер приміщення	Призначення приміщень	Формула для підрахунку частин приміщень по внутрішньому обміру	Площа приміщень (кв. м.)			Самовільно збудовані або переобладнаа площа
				загальна	Основна (виробнича)	допоміжна	
2	4	5	6	7	8	9	12
1	1	гараж		415,7	415,7		
	2	гараж		408,5	408,5		
		всього по будівлі		**824,2**	**824,2**		

ив _____ Н.Демкович

рив _____ І.Гладун

езня 2021р

КОМУНАЛЬНЕ ПІДПРИЄМСТВО "ХМЕЛЬНИЦЬКЕ БЮРО ТЕХНІЧНОЇ ІНВЕНТАРИЗАЦІЇ" Хмельницької селищної ради Хмельницької області * Код 14171047 * Україна, Хмельницька обл., смт.Ярмолинці

т,

_____(_Н.Демкович ___)
підпис) (прізвище)

_____(_І.Гладун_____)
(підпис) (прізвище)

езня 2021 року