


= приміщення, що пропонується для передачі в оренду (п.п 5,6,7,8,9), загальною площею 98,4 м²

ПЛАН
виробничого будинку
Механічний цех, пітера "Б"
(призначений)
вулиця (провулок, площа) Миколи Василенка, № 1
місто (селище, село) Київ,
район Соломянський, область Київська

Масштаб 1:100
IV поверх

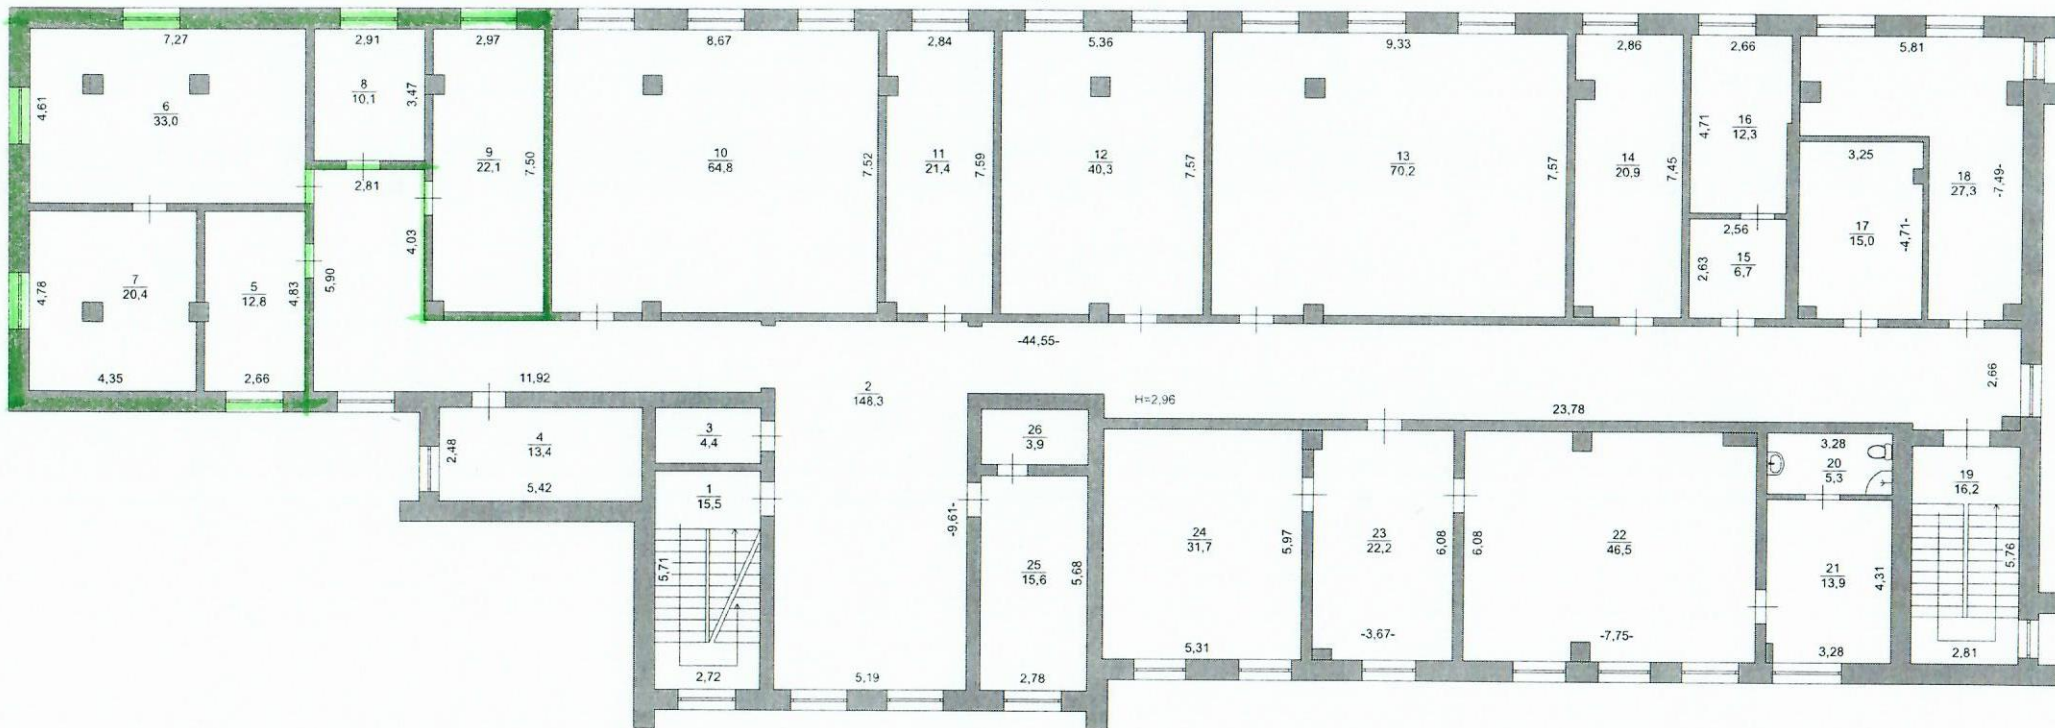


ТОВ "МСЦТ"		
Директор		Маклахов О.М.
Виконав		Маклахова Л.Я.
Перевіряє		Маклахова Л.Я.
"18" квітня 2019 р.		

Директор ДП "КАРЗ"

С.А.Пилипчук



Директор ДП «КАРЗ»

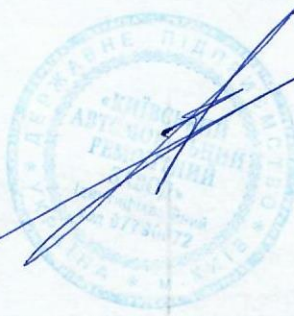

С.А. Пилипчук