

Исполном Новомихайловского

Областное управление по делам строительства и архи-

тектуры сель/пос Совета народных депутатов

Запорожской области

Районный архитектор Григорьевско ЧМ
Новомихайловского района

Заказ № 13
от 26 июля 1994 г.

Этаж № 2
Кому Биссекту

СТРОИТЕЛЬНЫЙ ПАСПОРТ

на застройку земельного участка, выделенного индивидуальному застройщику

Кузнецову Сергею Михайловичу
(фамилия, имя, отчество)

в селе Широкое по улице Сергея дом № _____

ЗПДНО З
ОРИГИНАЛОМ
Софийская

19 94 г.

Решение № 69

Новотроицкого пос/сельского Совета народных депутатов РЕШИЛ:

1. Разрешить строительство индивидуального жилого дома и выдать паспорт на застройку усадьбы гражданину Кудинчу Сергею Михайловичу (фамилия, имя, отчество) селе Михайловка на участке дом № _____
2. Обязать гражданина Кудинчу Сергея Михайловича в сроки подготовки необходимых документов для отказа земельного участка.
3. Землеустроитель пос/сельского Советов народных депутатов и районному архитектору установить контроль за соблюдением застройщиками правил застройки и при условии фактов нарушения привлекать к ответственности действующим законодательством.

Председатель исполкома пос/сельского Совета народных депутатов

(подпись)

Секретарь пос/сельского Совета народных депутатов

(подпись)

ЗАКЛЮЧЕНИЕ

Согласно утвержденному проекту планировки и застройка села С. Михайловское есть возможность
ить за счет Чебоксарского поселкового земельного фонда земельный участок в размере 0,25 га для
тельства индивидуального жилого дома по улице С. Михайловское

просим пос. сельисполком разрешить строительство индивидуального жилого дома и выдать паспорт на застрой-
мельного участка.

2. Гражданину Мурзину С.И. освоение земельного участка проводить после получения разре-
ша пос. сельисполкома в строгом соответствии со Строительным паспортом, полученным у районного архитекто-

3. В случае непользования участка не по назначению и не производства строительных работ в течение двух
участок изымается.

Районный архитектор

подпись

Председатель исполкома
поселкового совета народных депутатов

подпись

Застройщик


Решение

Исполнкома пос. Новомичаевского района, Запорожской обл. № 62
пос./сельского Совета народных депутатов от « 19 » Сентябрь 1994 г.
о выделении земельного участка для строительства жилого дома гр. Кузнецова С.И.
Исполнком пос. Новомичаевского пос./сельского Совета народных депутатов РЕШИЛ.

- Согласно утвержденному проекту планировки и застройки села заключение районного архитектора и главного инженера-землеустроителя районного управления сельского хозяйства выделить за счет земфонда пос./сельского Совета гр. Кузнецова С.И. земельный участок в размере 0,125 га для строительства индивидуального жилого дома по улице усадьба
- Обязать гражданина Кузнецова С.И. освоение земельного участка проводить в строгом соответствии со Строительным паспортом, полученным у районного архитектора от « 19 »

Председатель исполнкома пос./сельского Совета народных депутатов

Секретарь исполнкома пос./сельского Совета народных депутатов

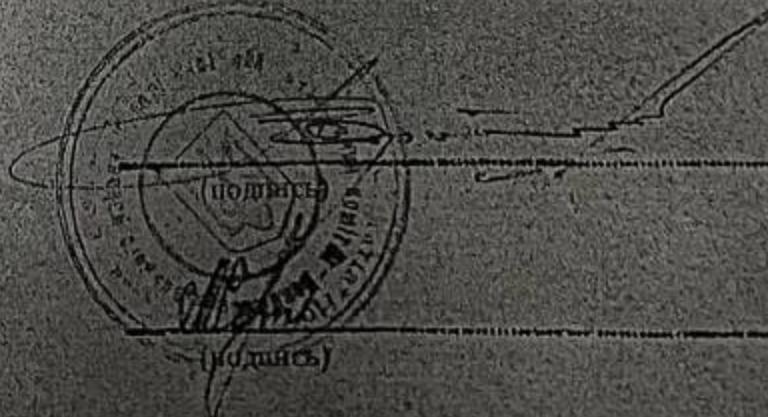

ЗГДНО з
ОРИГІНАЛОМ



Исполнительный комитет Чубинского пос./сельского Совета народных депутатов

Запорожской области.

Зарегистрировано

Энз. ном.

под ном. 5 в исполнкоме

Кому

районного Совета народных депутатов

Почтовому



Паспорт

НА ЗАСТРОИКУ УСАДЬБЫ В СЕЛЬСКОМ НАСЕЛЕННОМ ПУНКТЕ УКРАИНЫ

1. Застройщик (фамилия, имя, отчество):

а) колхозный двор в лице

б) другие лица

2. Место застройки: область

село

Чубинский район Чубинский

3. Земельный участок под застройку выделен:

а) площадью — га из приусадебного фонда колхоза (совхоза, сельхозпредприятия) постановлением (приказом) от <—> 1994 г.

б) площадью 0,25 га земель уборища фонда села, решением исполнкома Чубинского сельского Совета народных депутатов от <26> 1994 г. № 5

4. Застройка участка разрешена исполнкомом пос. сельского Совета народных депутатов от <19> 1994 г. № 62

5. На предоставленном участке разрешено строительство:

А. Жилого дома по типовому проекту №104-24266 жилой площадью 58,5 кв. м на 4 комнат.

строительным объектом 44755 руб. м

ЗПГ

ОРИ

Савченко И.И.

В. Надворные постройки:

беседка
ст. сарая
терраса
сторонка

по проекту №

194-24-141

-<-

- a -

-<-

- 10 -

-<-

- a -

В. Благоустройство, инженерное оборудование и озеленение:

1. Водопровод

составлен технический

2. Канализация

- a -

3. Электроснабжение

наличие разрешения энергоснабжения

4. Газоснабжение

нет газа сжиженный

5. Радиофикация

отсутствует спутник

6. Озеленение

наличие высоты

7. Ограждение

наличие забора h = 1.2 м

8. Мощение

100 кв. м.

9. Сроки начала и окончания строительства < 1994 - 19 94 г.

10. Паспорт на застройку выдан на основании решения исполнкома

районного Совета

народных депутатов.

Председатель исполнкома пос.-сельского
Совета народных депутатов

Секретарь исполнкома пос.-сельского
Совета народных депутатов



Районный архитектор Чубашев района
Экземпляр № 1
Кому Чубашеву
Заказ № 19 от 26.08.1994

Проект застройщика

земельного участка индивидуального застройщика

Застройщик

Чубашов Аркадий Михайлович
(фамилия, имя, отчество)

Адрес строительства:

Село Сиреневое
район Уванинский
улица _____
дом № 1

26.08.1994

ЗПДНО З
ОРИГИНАЛОМ
10-СИИ

СОСТАВ ПРОЕКТА

1. План застройки земельного участка
2. Схема инженерных сетей
3. Проект жилого дома (паспорт типового проекта)
4. Помощническая записка
5. Требования к застройке участка и строительству жилого дома и хозяйственных построек (оформление фасада, окраска ограды, тип ограды, характер озеленения участка перед домом и т. п.), замечания при посещении в период строительства.

Основные показатели проекта застройки.

| № п-н Наименование показателей | Ед. изм. | Количество |
|---------------------------------------|----------|------------|
| I. Земельный участок | | |
| 1. Общая площадь | кв. м. | 2500,0 |
| 2. Площадь застройки | — « — | 448,3 |
| 3. Площадь двора, подъезда и дорожек | — « — | 749,10 |
| 4. Площадь земельных насаждений: | — « — | 1152,6 |
| сада | — « — | 311,6 |
| огорода | — « — | 841,0 |
| II. Жилой дом | | |
| 1. Жилая площадь | кв. м. | 57,15 |
| 2. Общая площадь | кв. м. | 120,55 |
| 3. Строительная куб. тура | куб. м. | 147,55 |
| 4. Жилые комнаты | шт. | 4 |

ЗГІДНО З
ОРИГІНАЛОМ

Пояснительная записка

к проекту застройки земельного участка

I. Застройка земельного участка

На земельном участке предусматривается строительство жилого дома по типовому проекту №м. 194-24-208, д/п. № 26 по индивидуальному проекту, разрешенному обложе лом по делам строительства и архитектуры от 26. 06. 1994 г.

Жилой дом главным фасадом ориентировать _____ и разместить с отпуском от красной линии на 6,0 м. Участок от улицы огораживать оградой высотой 1,2 м, вход с односторонним проезд на улицу асфальт покрытие пешеходная дорожка из асфальт покрытия шириной 0,75 м. (указать материал)

Вдоль улицы на протяжении участка устраивается тротуар шириной (см. поперечное сечение улицы)

Рекомендации и требования

По жилому дому

Наружная отделка фасадов обожженный кирпич (материал и цвет)

кровли АУФОЛ (материал)

окон и дверей стеклопакеты (цвет)

отделка внутренних помещений:
стен и потолков жилых комнат литую алюминий, побелка (материал и цвет)

панелей кухни и санузла стеклопакеты (материал и цвет)

полов плитка (материал)

окон и дверей стеклопакеты (материал и цвет)

ЗГІДНО З
ОРИГІНАЛОМ

снегозадержанию и
водопроводу
иализация
газификация

Радиофикация

Телевидение

Отопление

составлено технической

изба в жилка с баллонами

(баллонные установки)

административное

имя: архитектор

(установить антенну)

печное

(печное отопление, от котелка, центральное)

Указать требования и рекомендации по застройке участка и строительству жилого дома и хозяйственных построек (окраска ограды, характер озеленения участка перед домом и т. п.).

Участок имеет вид бывшего сада и
декоративного зеленого огорода =
имеет окрасить в зеленый цвет

Проект застройки земельного

участка выдан:

Районный архитектор

Жасанчиков М.И.

(подпись, фамилия)

Проект застройки разработал:

ЗГДНО

Ф.И.О.
Фамилия

Проект

ЗАСТРОЙКИ ЗЕМЕЛЬНОГО УЧАСТКА

ИНДИВИДУАЛЬНОГО ЗАСТРОИЩИКА

Адрес участка:

улица Степанченко 100

Застройщик

Балух Николай С. О.

Площадь участка


100 кв. м.

Застройка участка и строительство индивидуального дома разрешены на основании решения исполкома пос. сель. районного Совета народных депутатов от 26 июля 1994 г.

М. П.

ПЛАН УЧАСТКА

масштаб 1:500

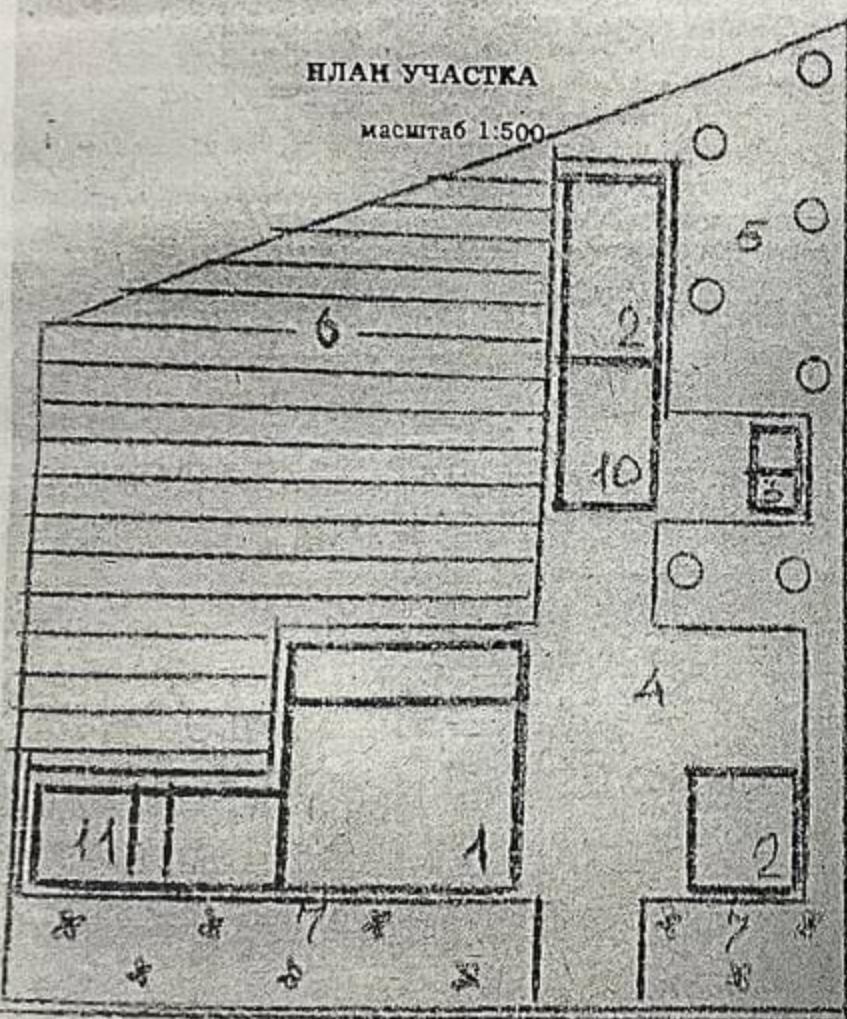

ЭКСПЛУАТАЦИЯ

1. Жилой дом
2. Хозяйственный сарай
3. Уборная
4. Хозяйственный двор
5. Фруктовый сад
6. Огород
7. Цветники
8. Соседние строения
9. Сооружения, подлежащие сносу
10. Гараж
11. Летняя кухня

Производственно-техническое бюро
районного архитектора Новониколаевского района

Районный

архитектор

Нач. техбюро

Составил

Проверил

ЗГДНО

Заказ №.

от 20.07.94

Выдано

19

ОРИГИНАЛ

«УТВЕРЖДАЮ»

Районный архитектор

Ильинская
района
19 94 г.

Экземпляр лом.

Кому Борисову

А К Т

ВЫНОСА В НАТУРЕ ЗЕМЕЛЬНОГО УЧАСТКА

ИНДИВИДУАЛЬНОГО ЗАСТРОЙЩИКА

я. Варил Г. И. представитель районного архитектора на основании решения исполнкома №-
(фамилия, имя, отчество)

Борисовского поселкового Совета народных депутатов от 26 марта 19 94 г. и в соответствии с
решением исполнкома сельсовета Новомичуринского поселка
(указывается решение исполнкома сесии сель/поссовета)

совхоза от 19 апреля 19 94 г. ном 62 установил в натуре границы приусадебного жилого дома.

Площадь приусадебного земельного участка составляет 100 кв. м.

Земельный участок находится в селе Новомичуринский Новомичуринского

района по _____ улице дом ном.

Земельный участок граничит с усадьбой гражданина Куровского

(указываются фамилии владельцев усадьб или кому принадлежат свободные застройки земли с ориентацией по
сторонам света)

ЗГДНО З
ОРИГИНАЛОМ
Сивин В. И. к.

Знаки границ земельного участка закреплены на местности знаками, которые сданы застройщику под сохранность, одновременно с выносом границ земельного участка произведен в соответствии с планом застройки, вынос в натуре основных осей строительства жилого дома в хозяйственных надворных строений.

Гражданин Муслеев С.И. предупрежден, что начинать какие-либо строительные работы на указанном земельном участке до получения свидетельства в исполнение сельсовета Совета народных депутатов ЗАПРЕЩАЕТСЯ.

Схема выноса в натуре отведенного участка прилагается.

Знаки границ и разбивки строений приняты застройщиком.

Представитель районного архитектора О.Ф. Вильч
(подпись, фамилия)

Принял застройщик (один экземпляр акта получил) Муслеев С.И.
(подпись, фамилия)

Октябрь 1994.

Акт составлен в трех экземплярах:

экземпляр № 1 — застройщику;


экземпляр № 2 — хранится в архиве районного архитектора;

экземпляр № 3 — исполнению сельсовета.

Схема

выноса земельного участка для строительства

индивидуального жилого дома в натуре М 1:500

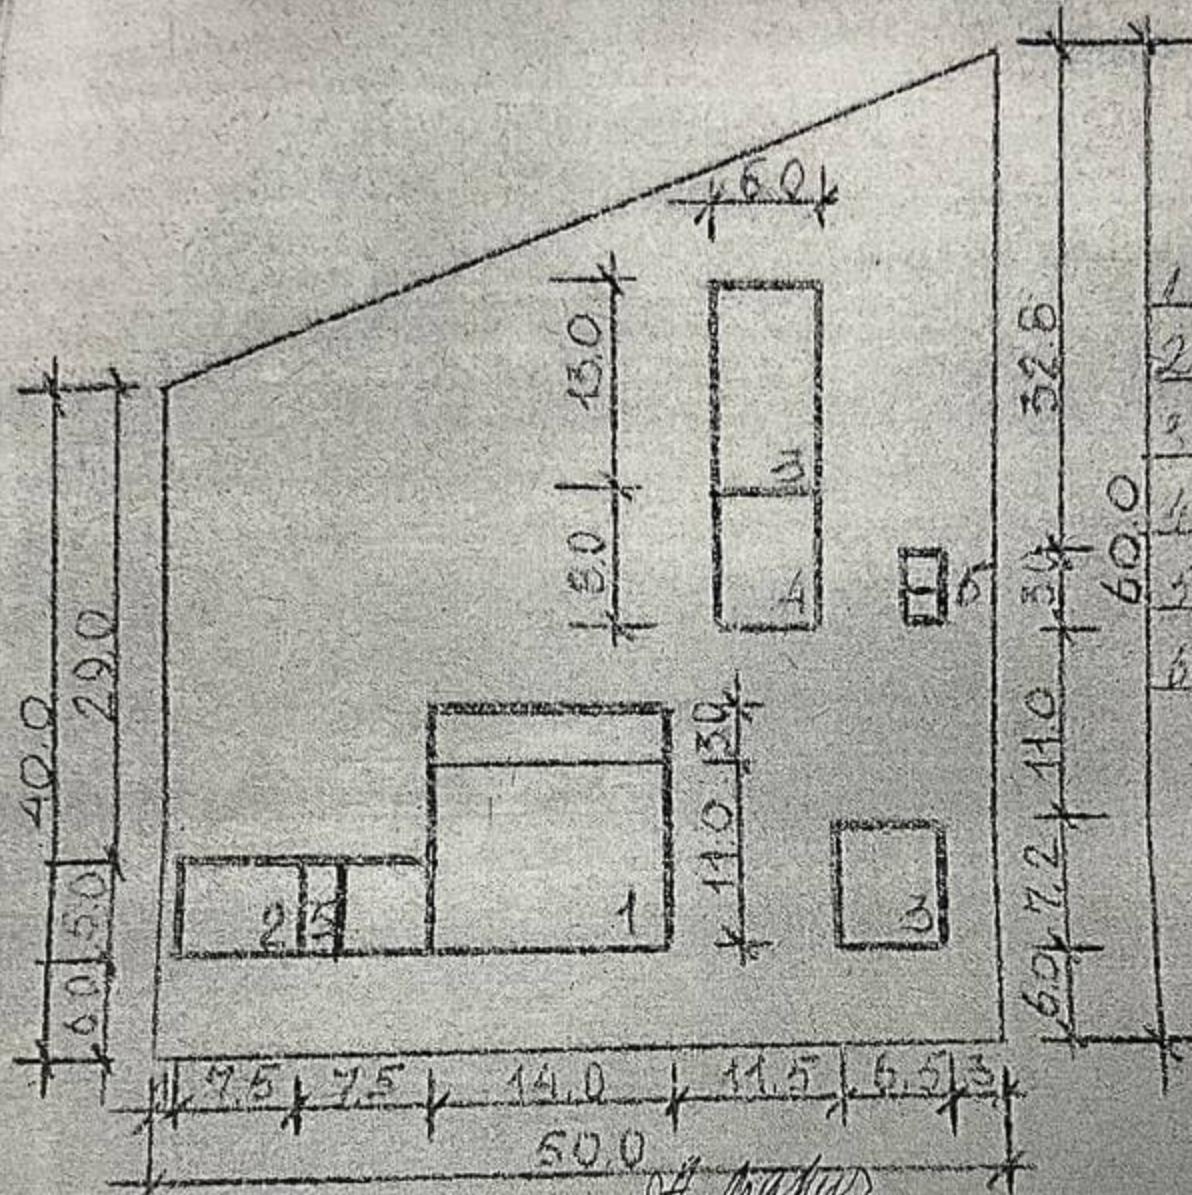

Земельные участки

- 1 Асшиб Зал
- 2 Майская кухня
- 3 Дорожный
- 4 Чайка
- 5 Майка
- 6 Чайка

Составил Н. Тарасов

(подпись, фамилия)

26 июля 1984 г.

ПРИМЕЧАНИЕ: Указанные в схеме размеры принимаются с учетом рекомендуемых для строительства зданий и сооружений, соблюдением санитарных и противопожарных разрывов в строгом соответствии с проектом планирования и застройки и решением об отводе земельного участка.

ЗГДНО З

СОГЛАСОВАНО Сабанов Г.И.


Регистрационная карточка

ОСУЩЕСТВЛЕННОГО СТРОИТЕЛЬСТВА

НА ПРИУСАДЕБНОМ ЗЕМЕЛЬНОМ УЧАСТИКЕ

Председатель сельсовета

Районный архитектор

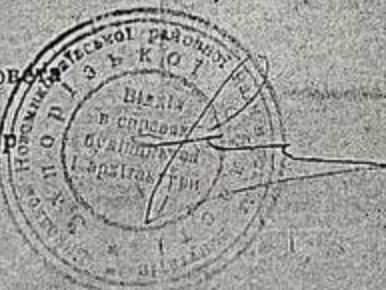

Настоящий паспорт составлен в трех экземплярах: экземпляр номер 1 — застройщику; экземпляр номер 2 — исполкому сельского Совета народных депутатов; экземпляр номер 3 — районному архитектору.

GRANITE HOM. 3
SHEET NO 2

Положение

О ПАСПОРТЕ НА ЗАСТРОЙКУ УСАДЬБЫ

1. Паспорт дает право осуществлять строительство индивидуального дома и хозяйственных строений, благоустройство и озеленение на приусадебном участке, расположенному в сельском населенном пункте.
2. Паспорт на застройку усадьбы в сельском населенном пункте выдает исполнком сель/пос Совета народных депутатов.
3. Застройка приусадебного участка должна производиться в полном соответствии с планом застройки усадьбы и проектом строительства жилого дома, выданных районным архитектором.
4. Осуществление в сельских населенных пунктах строительства индивидуальных жилых домов и хозяйственных построек без паспорта или с нарушением утвержденного плана застройки приусадебного участка запрещается. На виновного в этом накладывается в административном порядке штраф. Кроме уплаты штрафа, виновный обязан своими силами устранить допущенные нарушения.
5. Законченное строительство на усадьбе принимает комиссия исполнкома сельского Совета народных депутатов.
6. В регистрационную карточку паспорта исполнком сельского Совета народных депутатов после полного окончания строительства каждого объекта на основании акта приемной комиссии заносит оценочную стоимость построенных зданий и сооружений. Обо всех изменениях в строительстве застройщик обязан уведомить в течение двух недель исполнком сельского Совета народных депутатов.
7. Паспорт на застройку усадьбы с регистрационной карточкой является свидетельством на право личной собственности застройщика на здания и сооружения, занесенные в регистрационную карточку паспорта.

В случае потери паспорта на застройку усадьбы райисполнкомом выдается дубликат паспорта на основании заявления застройщика и справки сельсовета и районного архитектора о состоянии строительства на приусадебном участке.

С положением ознакомился — застройщик _____
(подпись)



ПП «Вільнянське БТІ»
70002 Запорізька область, м. Вільнянськ,
вул. Бочарова, 8/17

ТЕХНІЧНИЙ ПАСПОРТ

на гараж
вулиця Зарічна 78
Запорізька область
Новомиколаївський район
село Михайлівське

№

ПП «ВІЛЬНЯНСЬКЕ БТ»

Digitized by srujanika@gmail.com

70002 Запорізька область, м. Вільнянськ, вул. Бочарова, 8 кв. 17

Інвентаризаційна справа №

215

ТЕХНІЧНИЙ ПАСПОРТ

на гараж

вулиця (превулок, площа)

Запічна

No

78

місто (селинце, село)

Михайлівсько

район

Новомислені варіанти

область

Запорізька

Замовник технічної інвентаризації або уповноважена ним особа
(прізвище, ім'я, по батькові фізичної особи або найменування юридичної особи)

Арбітражний керуючий Юрченко В.Я.

Паспорт виготовлено станом на
“05” січня 2021р.

В. О. керівника

Ткаченко Ю. В.

Інженер з інвентаризації нерухомого майна

Ткаченко Ю. В.



Примітка. Технічний паспорт на квартиру (кімнату, жилий блок, секцію) є додатком до технічного паспорта на житловий будинок квартирного типу (гуртожиток).

ПЛАН

гаража

«А»

вулиця (превулок, площа)

Зарічна

№ 78

місто (селище, село)

Михайлівське


район

Новомиколаївський

область

Запорізька

масштаб 1:100

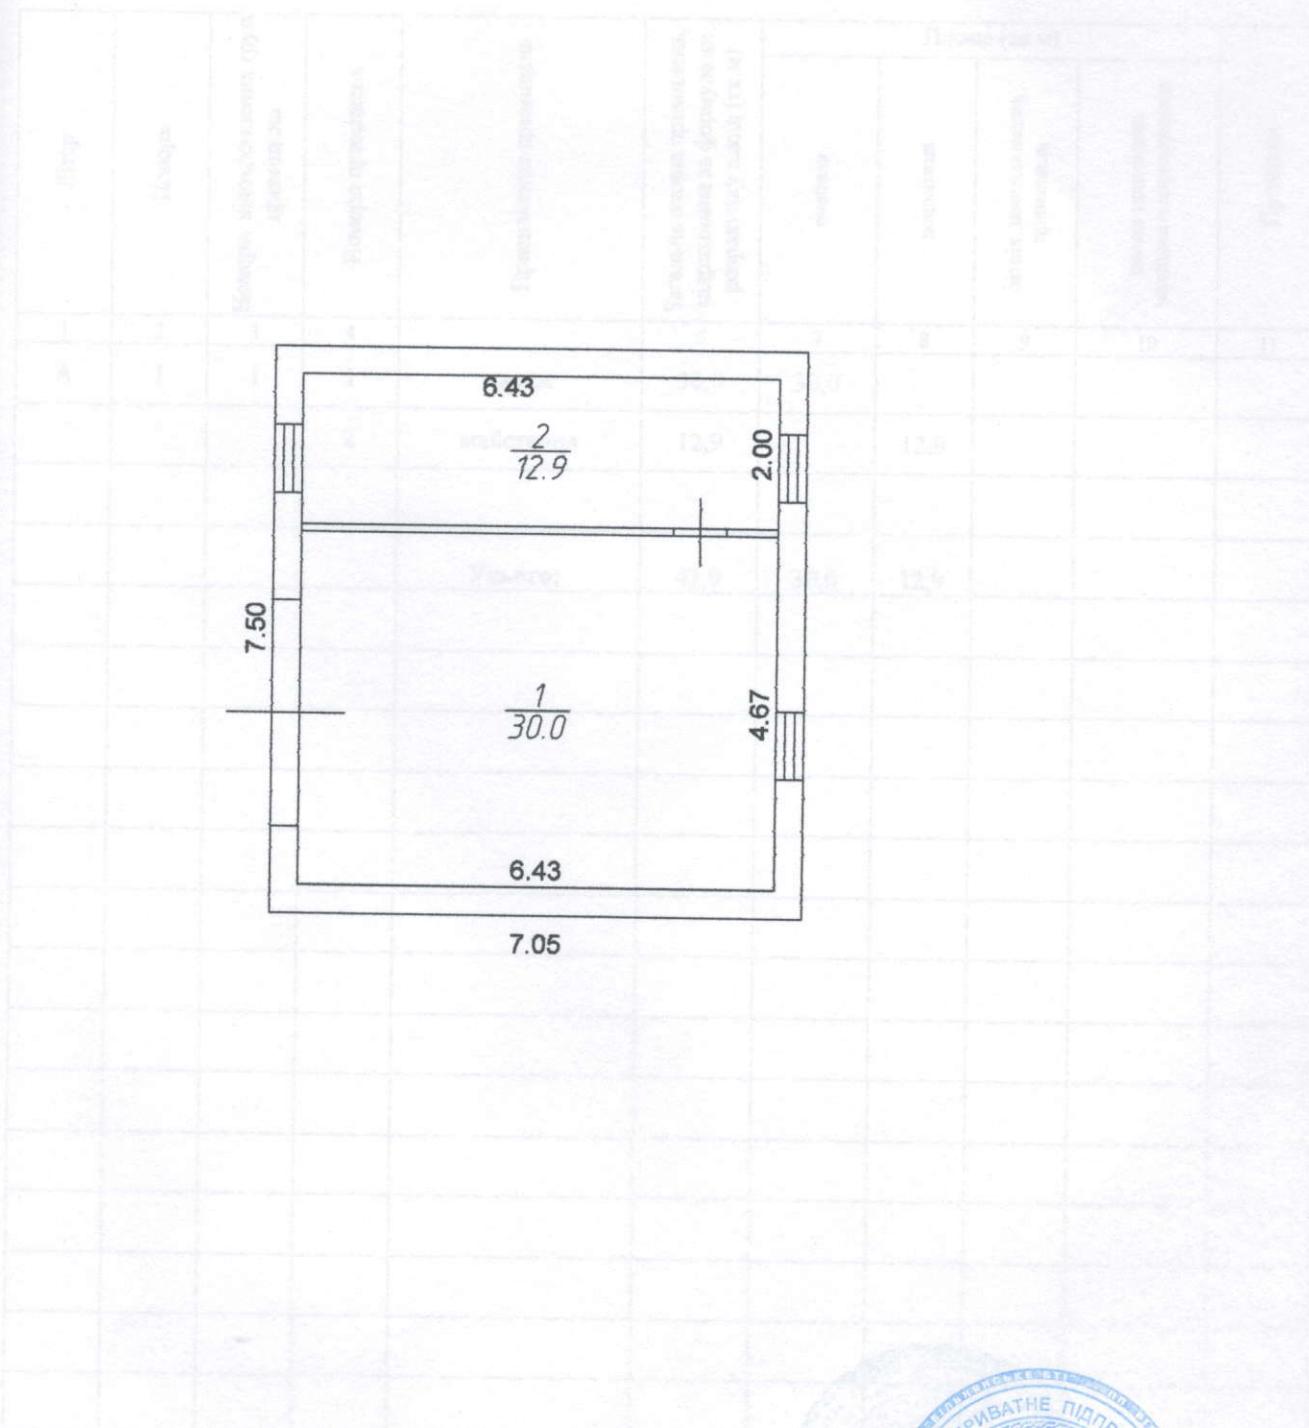

| | | | |
|---|--------------|---|---------------|
| ПІДПРИЄМОВА СІРКУЛЯРНА УСЛУГА | | ПРИВАТНЕ ПІДПРИЄМОВЕ ПОДПРИЄМОВЕ | |
| Інженер з інвентаризації нерухомого майна | | Інженер з інвентаризації нерухомого майна | |
| В. О. керівника | Інженер | Ткаченко Ю.В. | Ткаченко Ю.В. |
| Інженер з інвентаризації нерухомого майна | | | |
| Дата | 05.01.2021р. | | |

ЕКСПЛІКАЦІЯ приміщень гаража

вулиця (прøвулок, площа)

Зарічна

No 78

—місто (селинце, село)

Михайлівське

район

Новомиколаївський

область

Запорізька

| Літер | Поверх | Номери відокремлених груп приміщень | Номери приміщень | Призначення приміщень | Площа (кв.м) | | | | Примітки |
|----------------|--------|-------------------------------------|------------------|-----------------------|--------------|-----------|---------------------------------|---|----------|
| | | | | | 6 | 7 | 8 | 9 | |
| 1 | 2 | 3 | 4 | | Основна | Допоміжна | Літніх, несплатованих приміщень | штучна приміщення загального користування | |
| A | I | 1 | 1 | гараж | 30,0 | 30,0 | | | |
| | | 2 | | мастерня | 12,9 | | 12,9 | | |
| Усього: | | | | | 42,9 | 30,0 | 12,9 | | |

" 05 " січня 2021р.

Інженер з інвентаризації нерухомого майна



Ткаченко Ю.В.

Адреса: Запорізька обл., Новомиколаївський р-н, село Михайлівське, вулиця Зарічна, будинок №78



Інженер з інженеризації нерухомого майна

«05» cihua 2021p.

МІНІСТЕРСТВО РЕГІОНАЛЬНОГО РОЗВИТКУ, БУДІВНИЦТВА
ТА ЖИЛОВО-КОМУНАЛЬНОГО ГОСПОДАРСТВА УКРАЇНИ
АТЕСТАЦІЙНА АРХІТЕКТУРНО-БУДІВЕЛЬНА КОМІСІЯ

Серія АЕ

№ 001685

КВАЛІФІКАЦІЙНИЙ СЕРТИФІКАТ
відповідального виконавця окремих видів робіт (послуг),
пов'язаних із створенням об'єкта архітектури

Інженер з інвентаризації нерухомого майна

Виданий про те, що Ткаченко Юлія Вікторівна

пройшов(ла) професійну атестацію, що підтверджує його (її) відповідність кваліфікаційним вимогам у сфері діяльності, пов'язаної із створенням об'єктів архітектури, професійну спеціалізацію, необхідний рівень кваліфікації і знань.

Категорія: Інженер з інвентаризації нерухомого майна

Кваліфікаційний сертифікат видано згідно з рішенням Атестаційної архітектурно-будівельної комісії (далі – Комісія) від

№

(рішенням) відповідної секції Комісії
від 27.02.2013 № 24, затвердженим президією
Комісії 27.02.2013 № 24-Е.

Зареєстрований у реєстрі атестованих осіб 27.02.2013 року
за № 1604

Роботи (послуги), пов'язані із створенням об'єктів архітектури, спроможність виконання яких визначено кваліфікаційним сертифікатом: Технічна інвентаризація
об'єктів нерухомого майна.

Дата видачі 27.02.2013 року

Голова (заступник голови) Атестаційної
архітектурно-будівельної комісії

Барзилович Д.В.

М. П.



Всого в цьому
документі
пронумеровано,
прошито, скріплено

