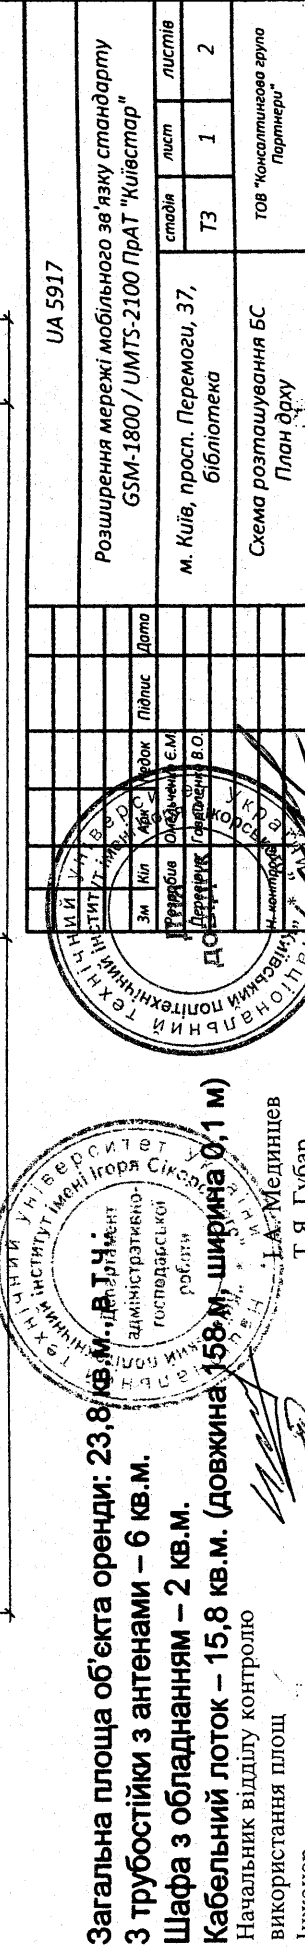


[illegible]

Загальна площа об'єкта оренди: 23,8 кв.м., в т.ч.:
3 трубовістки з антенами – 6 кв.м.
Шафа з обладнанням – 2 кв.м.
Кабельний лоток – 15,8 кв.м. (довжина 158 м, ширина 0,1 м)