

ФОП Левко Тетяна Григорівна
(СУБ'ЄКТ ГОСПОДАРЮВАННЯ)

тел. (096)744 26 71, e-mail:btionline.in.ua@gmail.com

Інвентаризаційна справа №

3945



ТЕХНІЧНИЙ ПАСПОРТ
на громадський будинок з господарськими
(допоміжними) будівлями та спорудами
Нежитлова будівля
(група приміщень №1 та група приміщень №2)
(призначення)

вулиця (провулок) Січових Стрільців № 91
місто (селище, село) Київ
район Шевченківський
область _____

Замовник технічної інвентаризації або уповноважена ним особа (прізвище, ім'я та по-
батькові фізичної особи або найменування юридичної особи)

Територіальна громада м. Києва в особі Київської міської ради
(код 22883141)

Паспорт виготовлено за станом на :

"20" липня 2021 року

Керівник суб'єкта господарювання

(підпис)

Левко Т.Г.

(П.І.Б.)

Виконав

(підпис)

Левко Т.Г.

Серія АЕ №001147

Перевірів

(підпис)

Левко Т.Г.


Серія АЕ №001147



СХЕМА РОЗТАШУВАННЯ БУДІВЕЛЬ ТА СПОРУД

вулиця (провулок, площа) Січових Стрільців № 91
 місто (селище, село) Київ
 район Шевченківський область

Масштаб 1:500

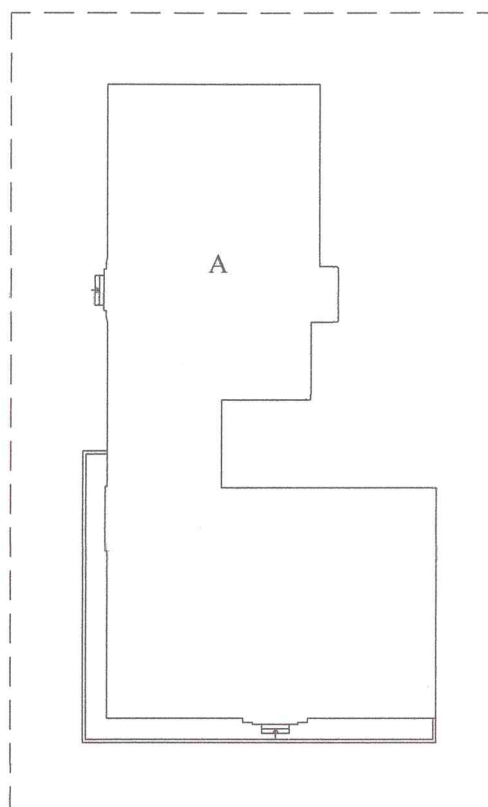

ЕКСПЛІКАЦІЯ

до схеми розташування будівель та споруд

Літера або номер за планом	Назва будівель та споруд	Площа земельної ділянки (кв. м), у тому числі					Примітка
		загальна площа	усього під забудовою	під основною будівлею	під госпо- дарськими, допоміжними будівлями та спорудами	під двором	
1	2	3	4	5	6	7	8
A	Нежитлова будівля (група приміщень №1 та група приміщень №2)		649	649			ПРИМІТКА ІНЖЕНЕР З ІНВЕНТАРИЗАЦІЇ НЕРУХОМОГО МАЙНА РЕЄСТРАЦІЙНИЙ № 1169 ТЕТЯНА ГРИГОРІВНА СЕРТИФІКАТ № 0017 МІСЬКИЙ РАЙОН ШЕВЧЕНКІВСЬКИЙ

- 5 -

Нежитлова будівля (група приміщень №1)

(призначення)

місто (селище, село) Київ

Масштаб 1:200

[illegible]

ПЛАН

громадського будинку

Нежитлова будівля (група приміщень №1) літера " А " (призначення)


вулиця (провулок, площа) Січових Стрільців № 91

місто (селище, село) Київ

район Шевченківський область

Масштаб 1:200

I поверх

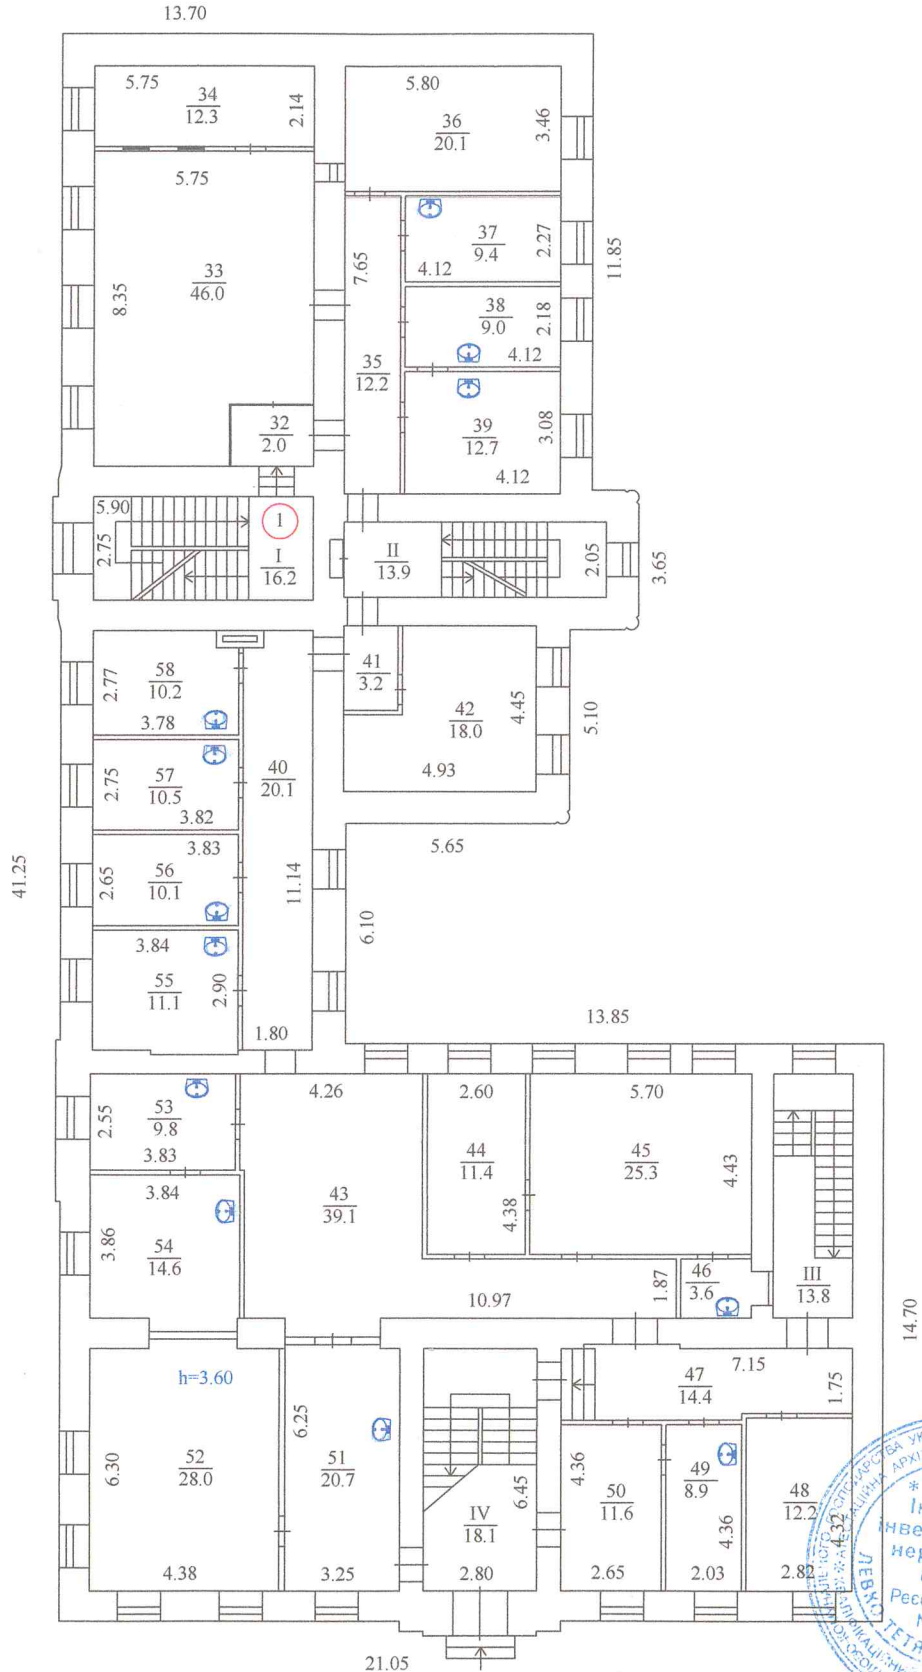

ПЛАН

громадського будинку

Нежитлова будівля (група приміщень №2) літера " А "

(призначення)


вулиця (провулок, площа) Січових Стрільців № 91

місто (селище, село) Київ

район Шевченківський область

Масштаб 1:200

II поверх

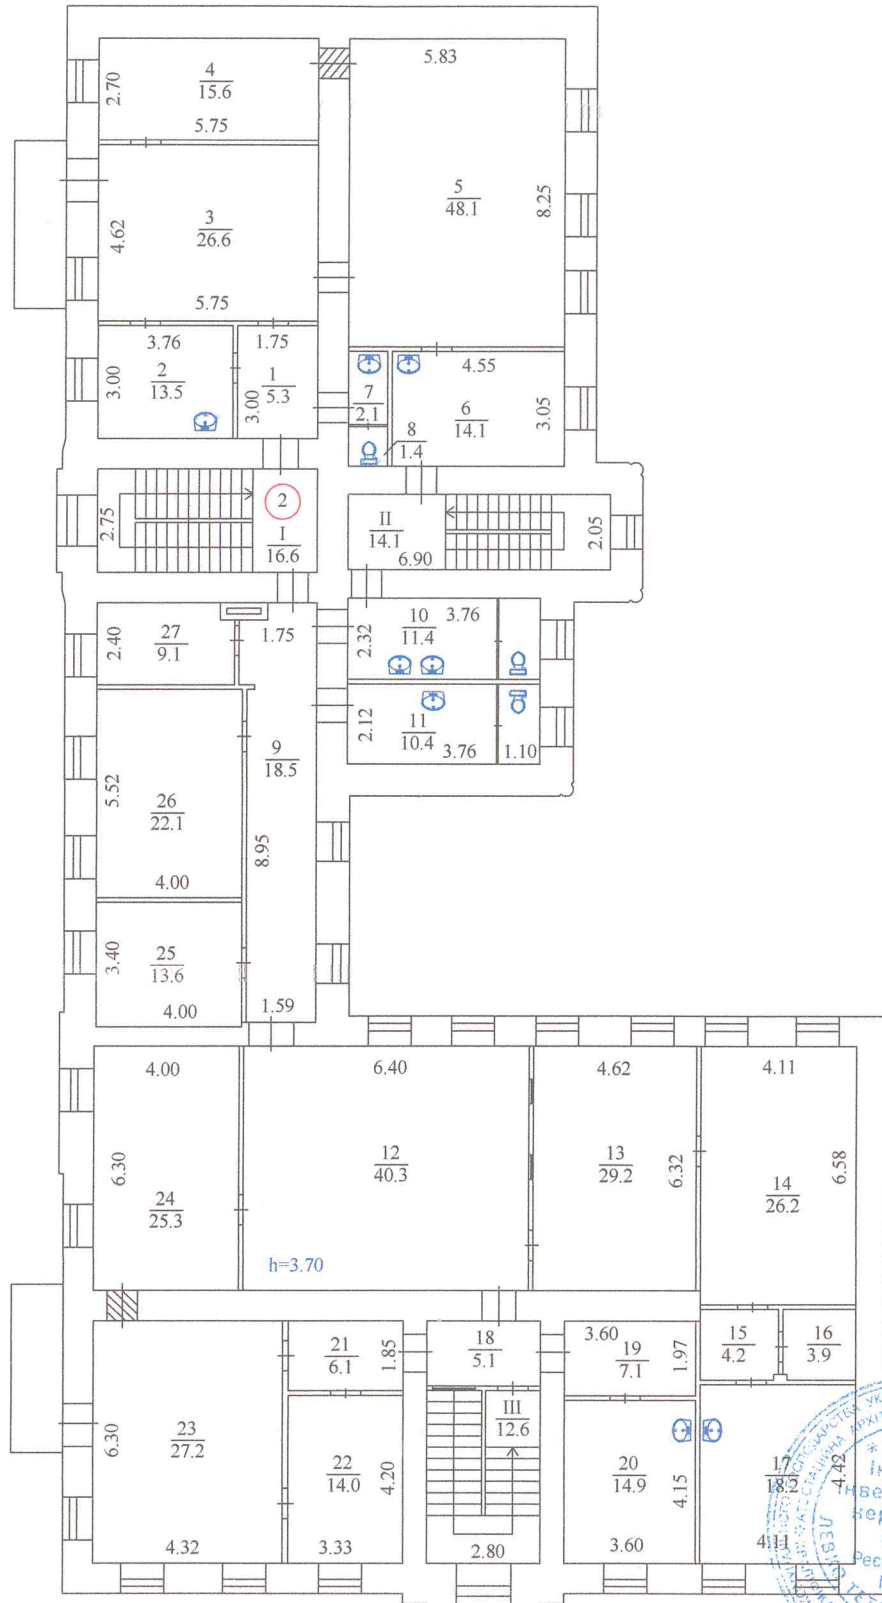

ЕКСПЛІКАЦІЯ

приміщень громадського будинку

Нежитлова будівля (група приміщень №1 та група приміщень №2)

(призначення)

літера **A**

вулиця (провулок)
місто (селище, село)

Січових Стрільців

№ **91**

район

Київ

область

Шевченківський

Літера	Поверх	Номери відокремлених груп приміщень	Номери приміщень	Призначення приміщень	Загальна площа приміщень (підрахована за формулами розрахунку площ) (кв м)	Площа приміщень (кв.м)				Примітки
						основна	допоміжна (підсобна)	літніх, неопалювальних приміщень	площа приміщень загального користування	
1	2	3	4	5	5	7	8	9	10	11
A	цоколь	1	1	коридор	23,1		23,1			
			2	основне	9,4	9,4				
			3	основне	6,5	6,5				
			4	основне	8,8	8,8				
			5	основне	10,7	10,7				
			6	тамбур	3,5		3,5			
			7	основне	8,0	8,0				
			8	основне	11,7	11,7				
			9	основне	18,4	18,4				
			10	тамбур	1,7		1,7			
			11	тамбур	1,8		1,8			
			12	тамбур	2,7		2,7			
			13	основне	7,9	7,9				
			14	коридор	4,6		4,6			
			15	основне	12,0	12,0				
			16	душева	8,9		8,9			
			17	підсобне	14,8		14,8			
			18	коридор	21,4		21,4			
			19	коридор	4,3		4,3			
			20	підсобне	21,4		21,4			
			21	підсобне	8,4		8,4			
			22	основне	15,7	15,7				
			23	коридор	5,5		5,5			
			24	кухня	32,8		32,8			
			25	основне	8,3		8,3			
			26	коридор	17,8		17,8			
			27	коридор	4,0		4,0			
			28	коридор	4,8		4,8			
			29	підсобне	10,9		10,9			
			30	підсобне	18,3		18,3			
			31	підсобне	6,4		6,4			

<i>Усього по частині групи приміщень №1:</i>					334,5	109,1	225,4		
		МСК	I	сходова клітина	11,3				11,3
			II	приміщення	18,0				18,0
			III	сходова клітина	12,7				12,7
			IV	санвузол	8,0				8,0
			V	санвузол	12,2				12,2
			VII	котельня	30,6				30,6
			VIII	сходова клітина	13,1				13,1
<i>Усього по МСК:</i>					105,9				105,9
<i>Усього по цоколю та частині групи приміщень №1:</i>					440,4	109,1	225,4		105,9
	I	1	32	тамбур	2,0		2,0		
			33	хол	46,0		46,0		
			34	основне	12,3	12,3			
			35	коридор	12,2		12,2		
			36	основне	20,1	20,1			
			37	основне	9,4	9,4			
			38	основне	9,0	9,0			
			39	основне	12,7	12,7			
			40	коридор	20,1		20,1		
			41	тамбур	3,2		3,2		
			42	основне	18,0	18,0			
			43	коридор	39,1		39,1		
			44	основне	11,4	11,4			
			45	основне	25,3	25,3			
			46	підсобне	3,6		3,6		
			47	підсобне	14,4		14,4		
			48	основне	12,2	12,2			
			49	основне	8,9	8,9			
			50	основне	11,6	11,6			
			51	основне	20,7	20,7			
			52	основне	28,0	28,0			
			53	основне	9,8	9,8			
			54	основне	14,6	14,6			
			55	основне	11,1	11,1			
			56	основне	10,1	10,1			
			57	основне	10,5	10,5			
			58	основне	10,2	10,2			
<i>Усього по частині групи приміщень №1:</i>					406,5	265,9	140,6		
		МСК	I	сходова клітина	16,2				16,2
			II	сходова клітина	13,9				13,9
			III	сходова клітина	13,8				13,8
			IV	сходова клітина	18,1				18,1
<i>Усього по МСК:</i>					62,0				62,0
<i>Усього по I-му поверху та частині групи приміщень №1:</i>					468,5	265,9	140,6		62,0
<i>Усього по групі приміщень №1:</i>					908,9	375,0	366,0		167,9
	II	2	1	коридор	5,3		5,3		
			2	основне	13,5	13,5			
			3	основне	26,6	26,6			
			4	основне	15,6	15,6			
			5	основне	48,1	48,1			
			6	підсобне	14,1	14,1			
			7	вмивальник	2,1		2,1		

			8	вбиральник	1,4		1,4			
			9	коридор	18,5		18,5			
			10	вбиральник	11,4		11,4			
			11	вбиральник	10,4		10,4			
			12	основне	40,3	40,3				
			13	основне	29,2	29,2				
			14	основне	26,2	26,2				
			15	підсобне	4,2		4,2			
			16	підсобне	3,9		3,9			
			17	основне	18,2	18,2				
			18	коридор	5,1		5,1			
			19	підсобне	7,1		7,1			
			20	кухня	14,9		14,9			
			21	підсобне	6,1		6,1			
			22	основне	14,0	14,0				
			23	основне	27,2	27,2				
			24	основне	25,3	25,3				
			25	основне	13,6	13,6				
			26	основне	22,1	22,1				
			27	основне	9,1	9,1				
Усього по групі приміщень №2:					433,5	343,1	90,4			
		МСК	I	сходова клітина	16,6				16,6	
			II	сходова клітина	14,1				14,1	
			III	сходова клітина	12,6				12,6	
Усього по МСК:					43,3				43,3	
Усього по II-му поверху та групі приміщень №2:					476,8	343,1	90,4		43,3	
Всього:					1385,7	718,1	456,4		211,2	

"20" липня 2021 року



ХАРАКТЕРИСТИКА

громадського будинку з господарськими (допоміжними) будівлями та спорудами

Літера	Назва будівель та споруд	Рік спорудження/ реконструкції	Опис основних конструктивних елементів						Інженерне обладнання							Висота (м)	Площа основи (забудови) (кв.м.)	Об'єм (куб.м.)
			фундамент	стіни	покрівля	переkritтя	підлога	сходи	електрика	водопровід	каналізація	газопровід	ліфт	сміттєпровід	вид опалення			
А	Нежитлова будівля (I-ий та II-ий поверх) (група приміщень №1 та група приміщень №2)	до 1917	цегляний стрічковий	цегла	метал	комбіновані	плитка дошка	так	так	так	так	ні	так	ні	так	10,64	632,7	6732
	Нежитлова будівля (цоколь) (група приміщень №1)		к/к	цегла	----	комбіновані	плитка дошка	так	так	так	так	ні	так	ні	так	3,33	649,3	2162

20" липня 2021 року

Зак. № 100/2021/100

"20" липня 2021 року



МІНІСТЕРСТВО РЕГІОНАЛЬНОГО РОЗВИТКУ, БУДІВНИЦТВА
ТА ЖИТЛОВО-КОМУНАЛЬНОГО ГОСПОДАРСТВА УКРАЇНИ
АТЕСТАЦІЙНА АРХІТЕКТУРНО-БУДІВЕЛЬНА КОМІСІЯ

Серія АЕ

№ 001147

КВАЛІФІКАЦІЙНИЙ СЕРТИФІКАТ
відповідального виконавця окремих видів робіт (послуг),
пов'язаних із створенням об'єкта архітектури
Інженер з інвентаризації нерухомого майна

(найменування професії)

Левко Тетяна Григорівна

Виданий про те, що

(прізвище, ім'я, по батькові)

пройшов(ла) професійну атестацію, що підтверджує його (її) відповідність кваліфікаційним вимогам у сфері діяльності, пов'язаної із створенням об'єктів архітектури, професійну спеціалізацію, необхідний рівень кваліфікації і знань.

Категорія: **Інженер з інвентаризації нерухомого майна**

Кваліфікаційний сертифікат видано згідно з рішенням Атестаційної архітектурно-будівельної комісії (далі – Комісія) від _____ № _____
(рішенням **відповідної** секції Комісії
від **18.01.2013** № **17**, затвердженим президією
Комісії **18.01.2013 № 17-Е**).


Зареєстрований у реєстрі атестованих осіб **18.01** **20** **13** року
за № **1169**

Роботи (послуги), пов'язані із створенням об'єктів архітектури, спроможність виконання яких визначено кваліфікаційним сертифікатом: **Технічна інвентаризація об'єктів нерухомого майна.**

Дата видачі **18.01** **20** **13** року

Голова (заступник голови) Атестаційної архітектурно-будівельної комісії

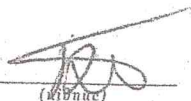


(підпис)

Барзилович Д.В.

(прізвище, ім'я, по батькові)

**ЗГІДНО З
ОРИГІНАЛОМ**

Левко Т. Г. Григорівна
20.07.24

