


ПЛАН БУДОВИ ЛІТЕРИ « А »
 М 1 : 100
 ПОВЕРХ I

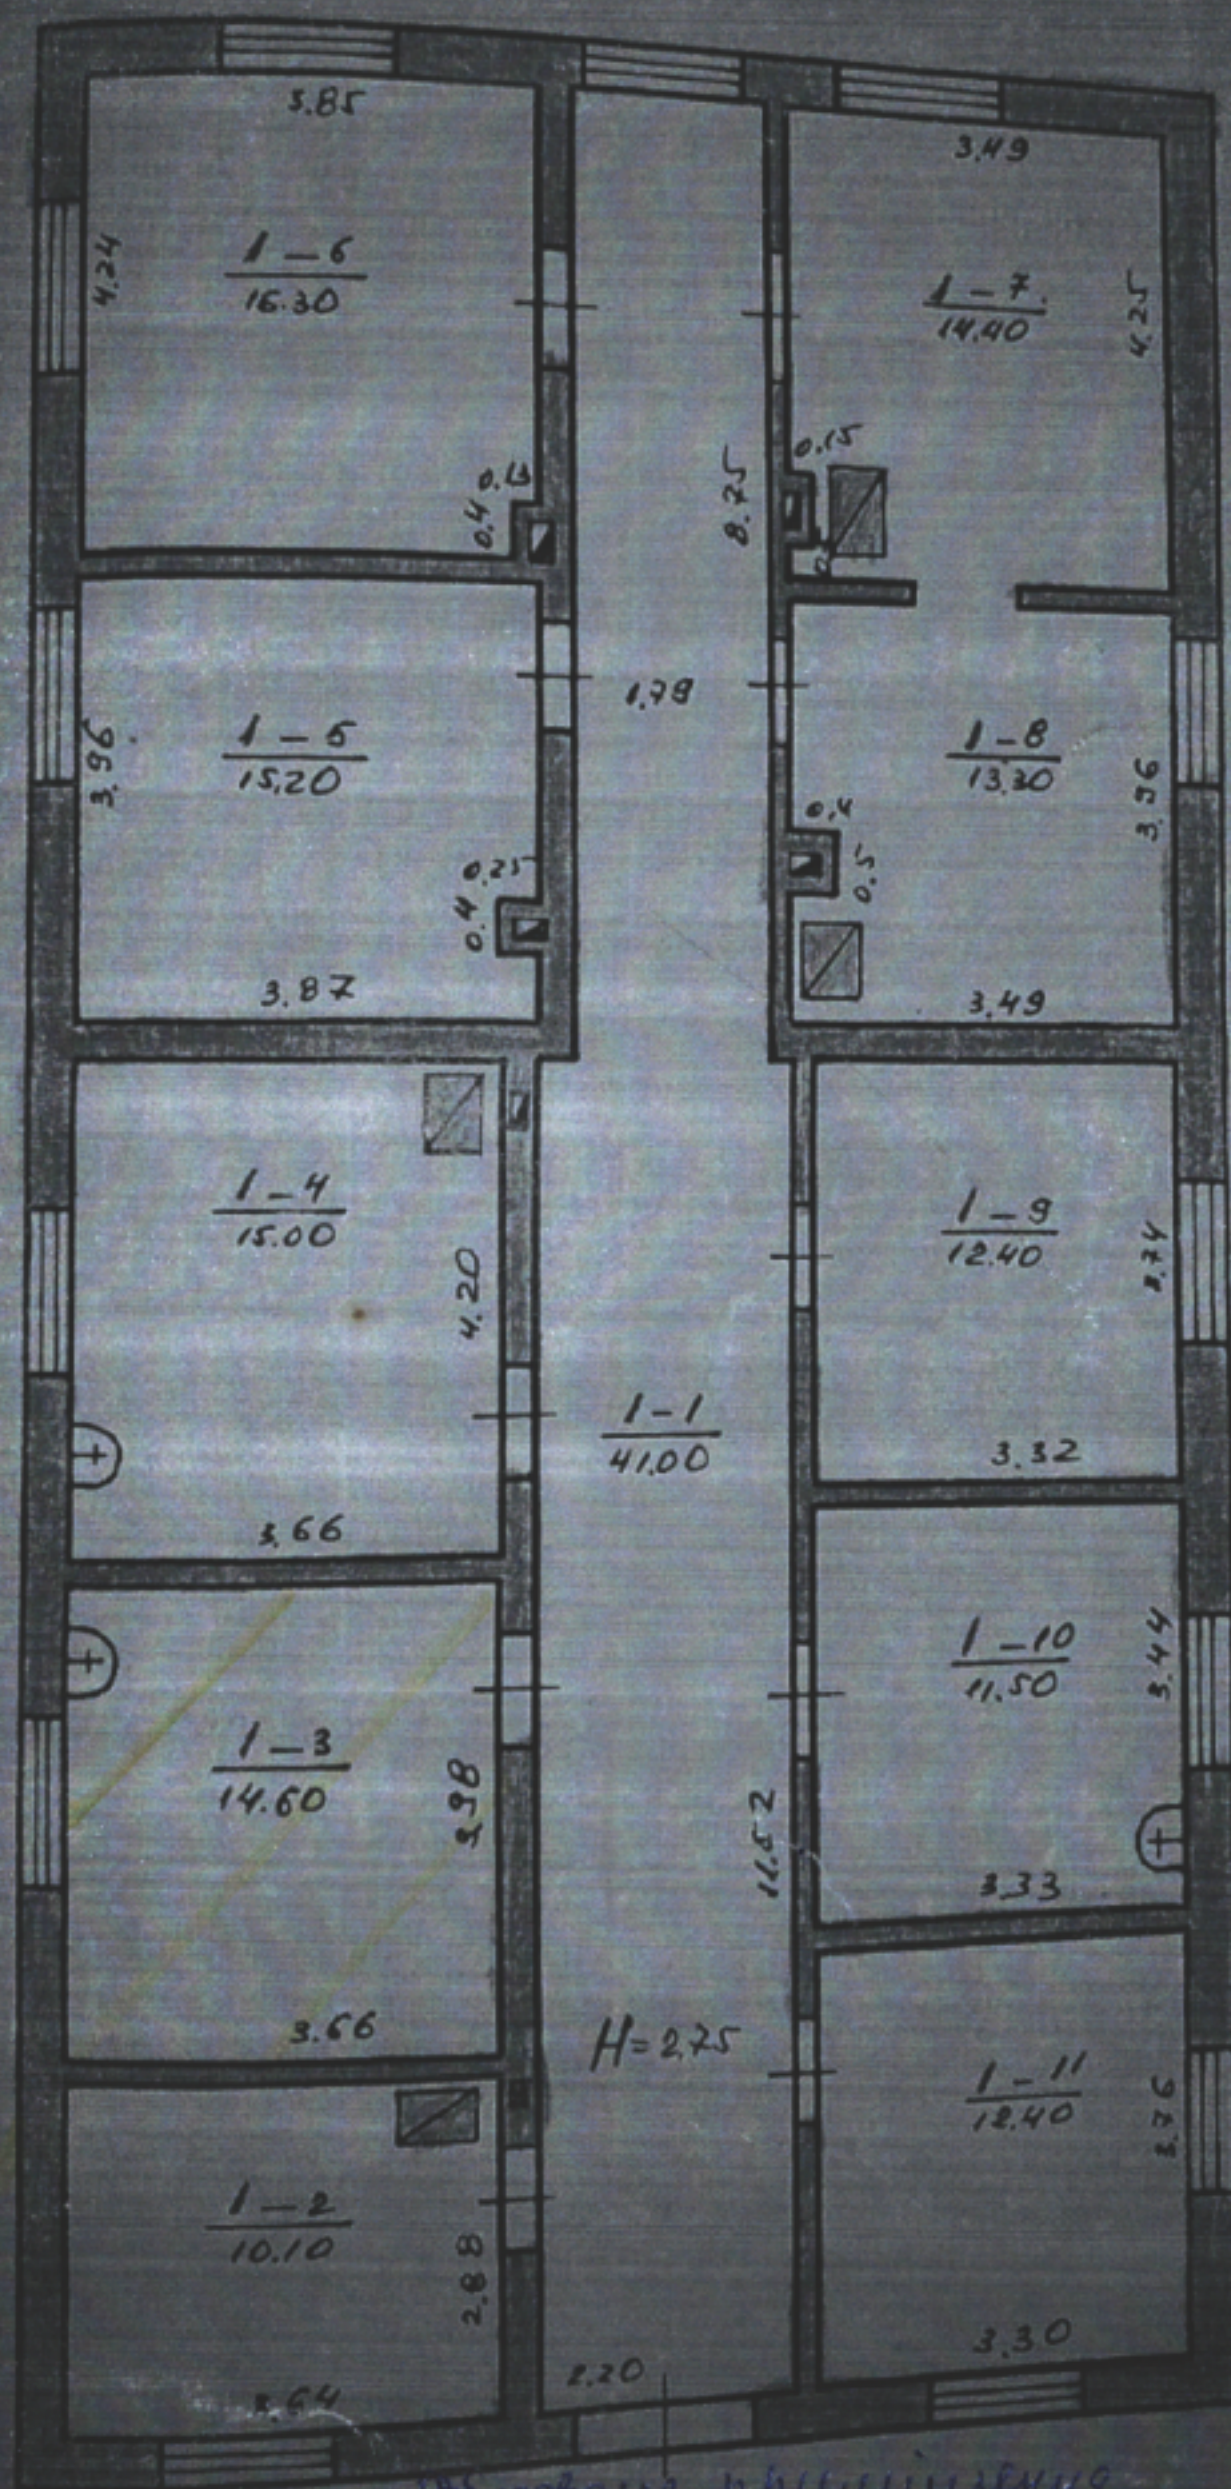

Будоване призначення,
 матеріалу в опенду, поз. 1-3,
 місцею 14,60м