


Поверховий план об'єкта

за адресою: м.Київ, вул.Миколи Закревського, 81/1

(перший поверх)

Площа оренди - 11,0 кв.м

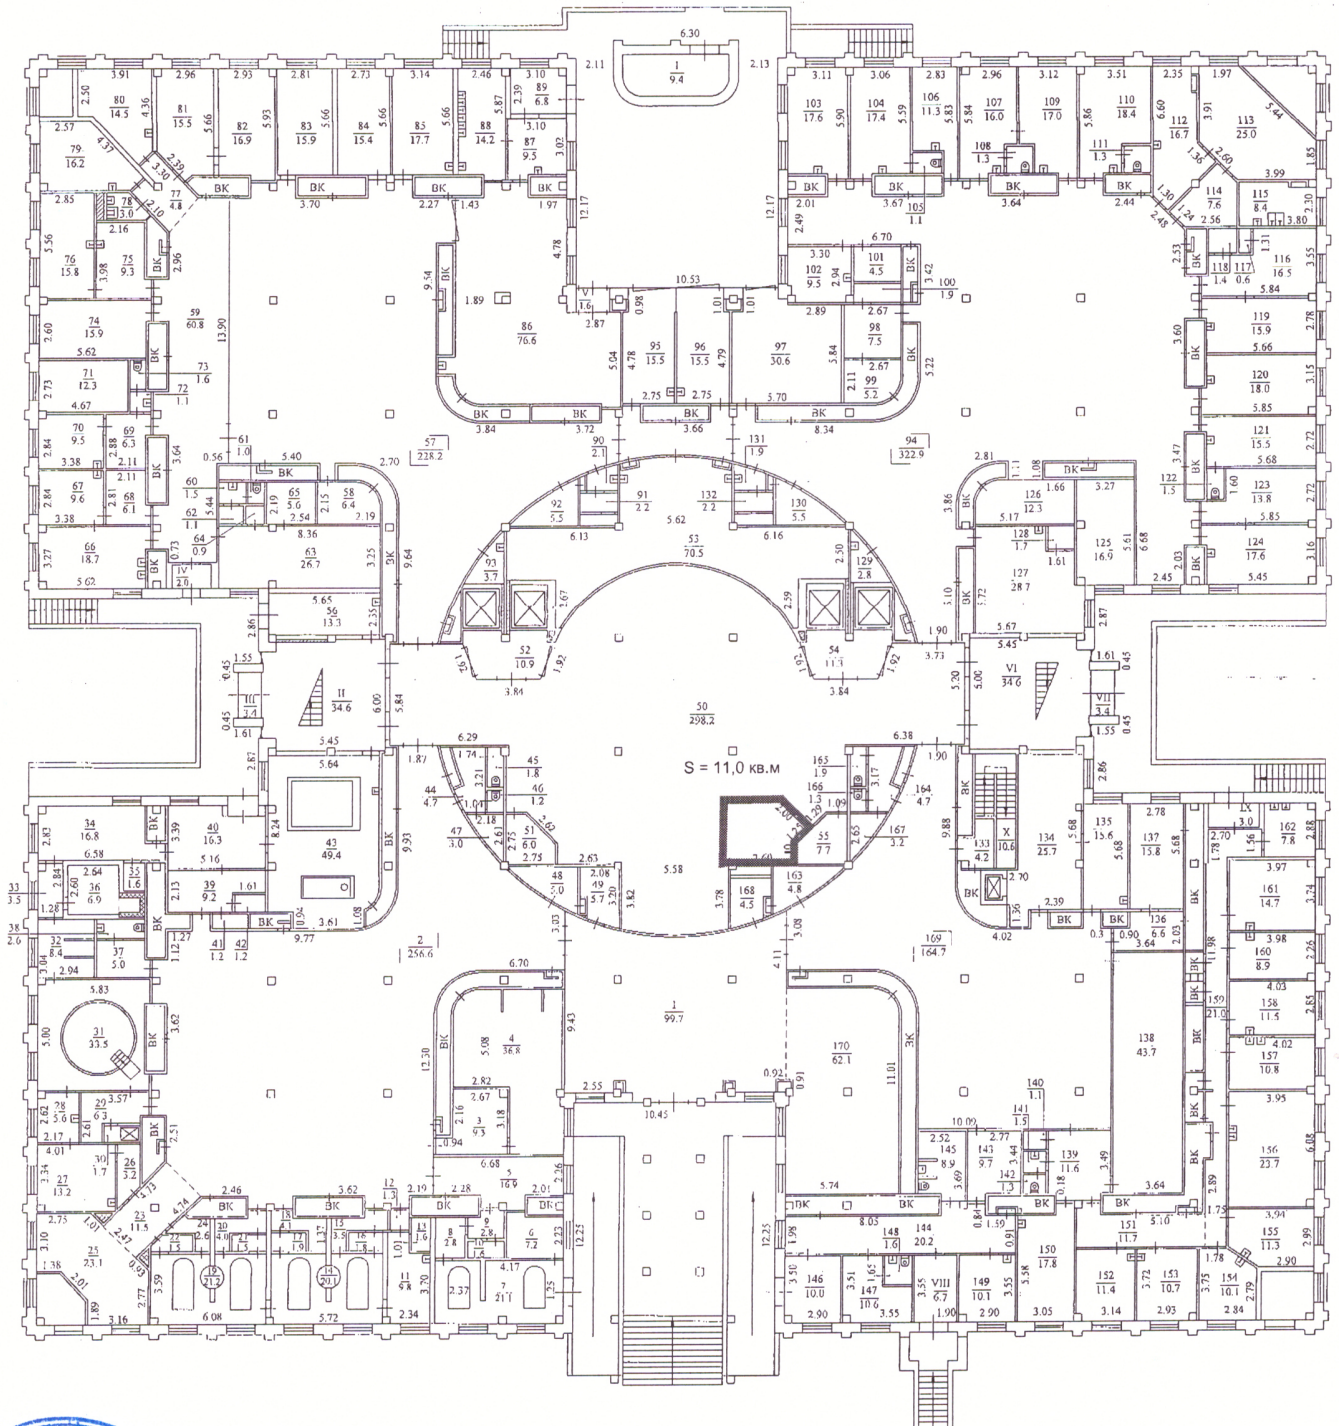

ПІДПРИЄМСТВО-БАЛАНСОУТРИМУВАЧ
КНП "Консультаційно-діагностичний центр"
Деснянського району м.Києва

«КОНСУЛЬТАТИВНО-
ДІАГНОСТИЧНИЙ
ЦЕНТР»

Ідентифікаційний
код 25080300

Юрій ЛИМАР