

вул. Спаська



5.38

8.00-20.00

7.4.4

ФОП  
Волянський  
В.В.

табл. інг. виготовлення

бардюрний камінь занижений

бардюрний камінь

розмітка 1.5

2.1 Діти доробу

2кж

кж

кн

кж

н



н


кж

кн

кж

кн

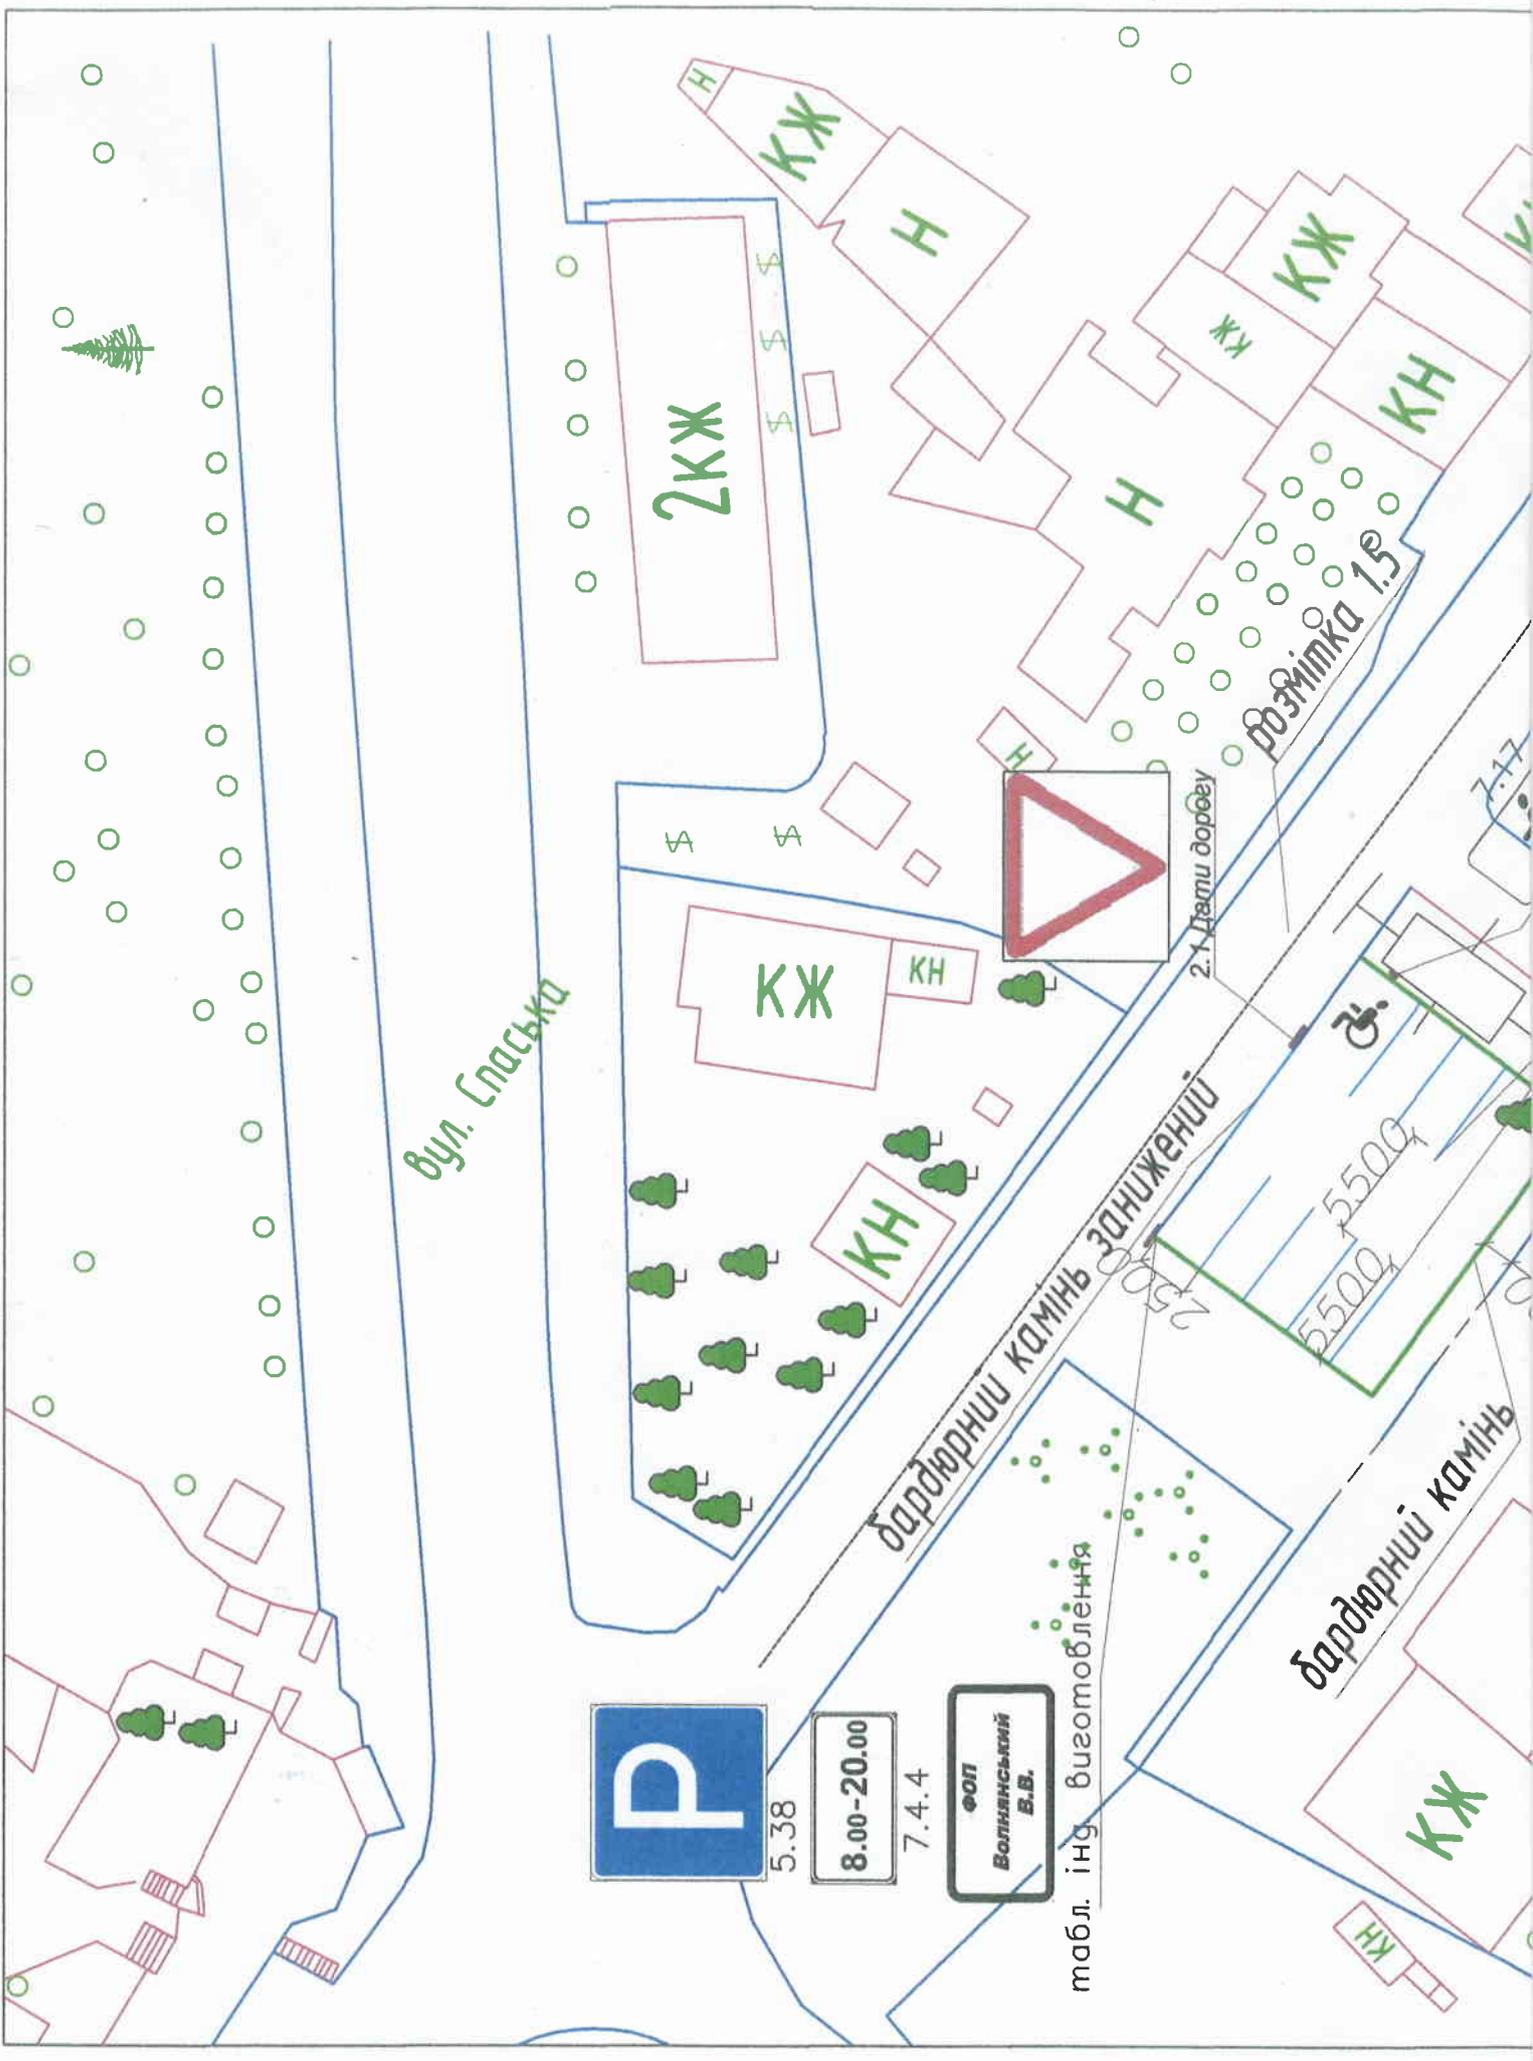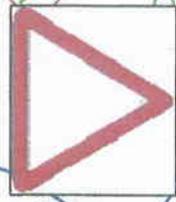

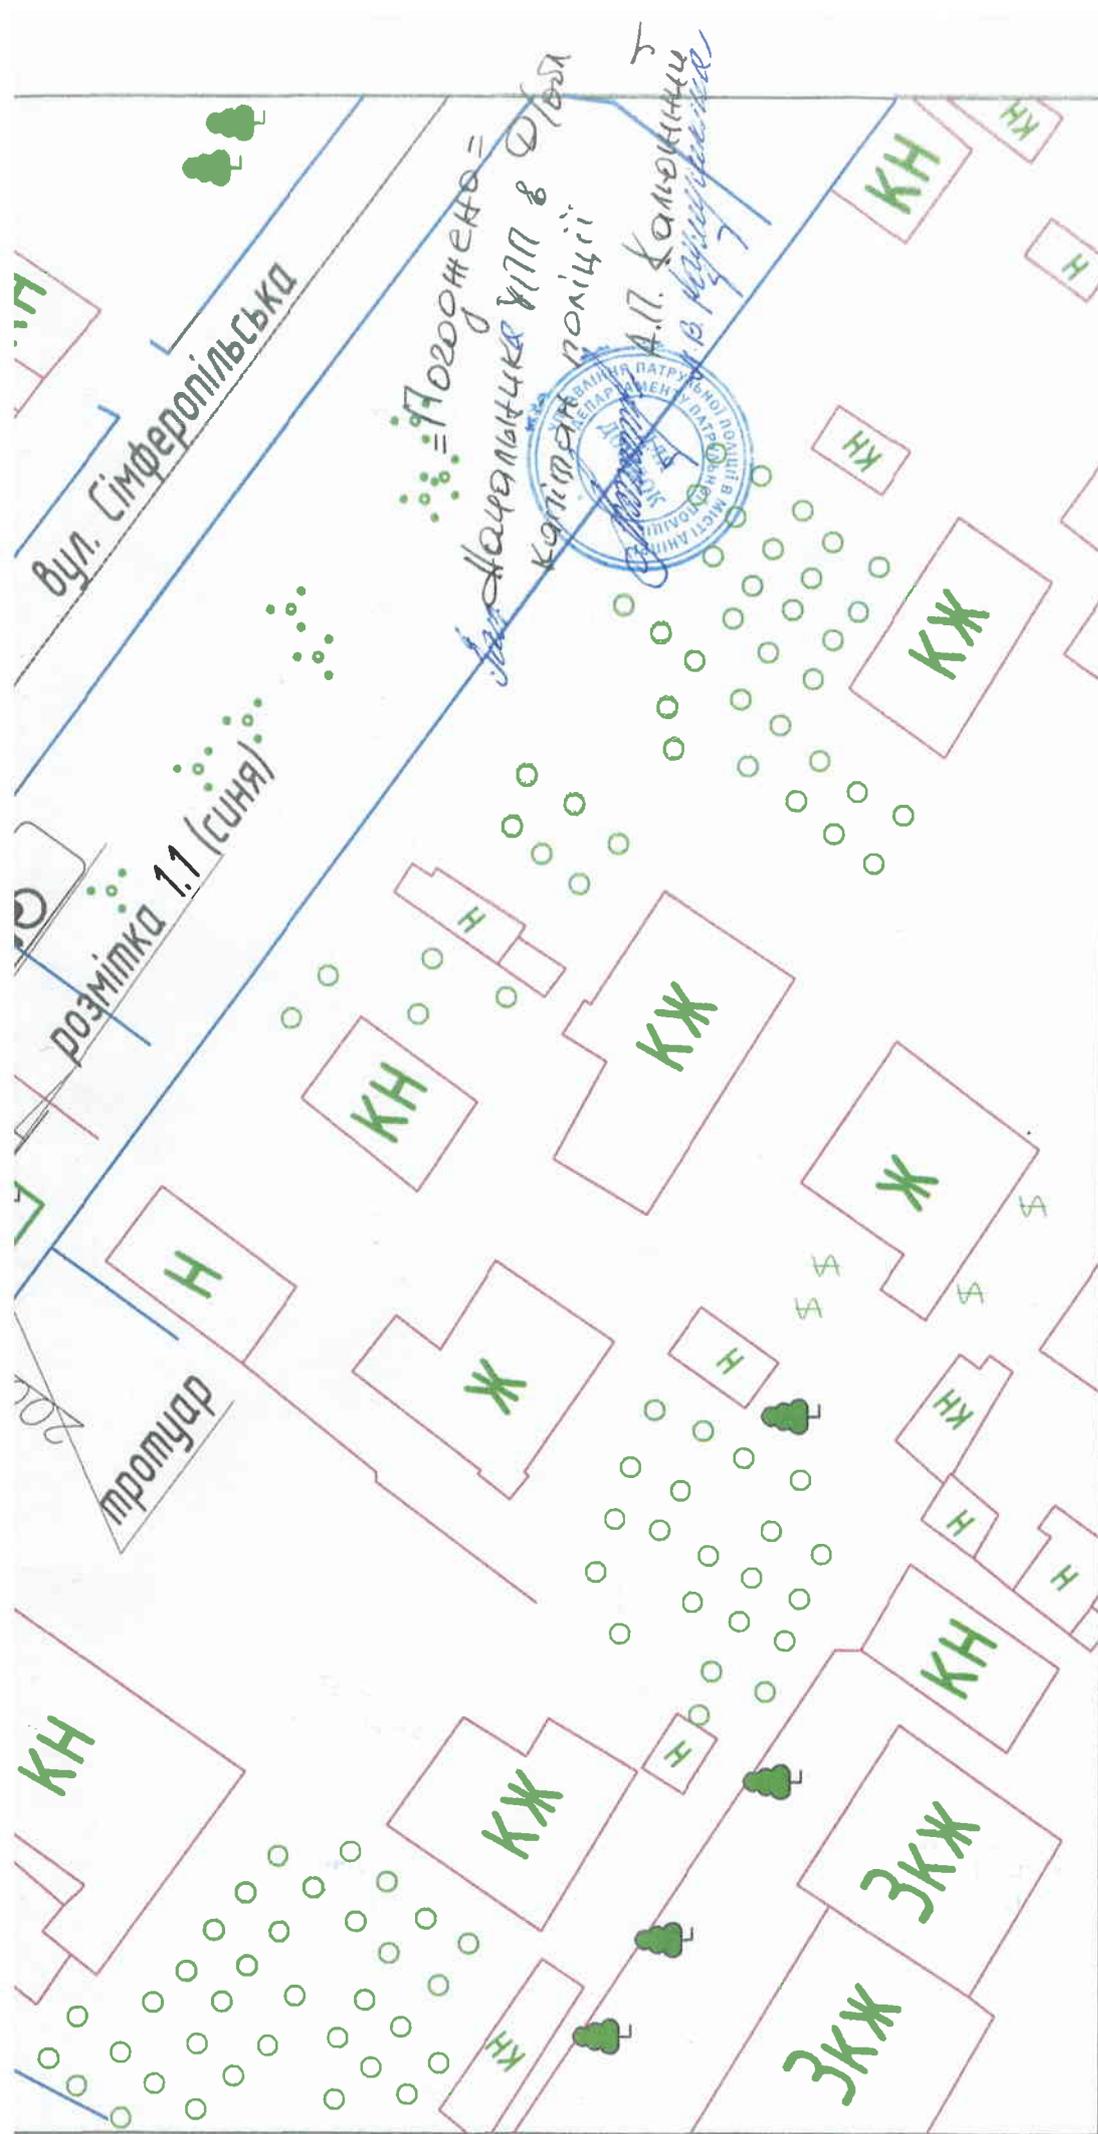

12-02-18

Директор	Пеленко К.П.	Підпис	Дата
Г.І.П.	Леонова В.В.	<i>[Signature]</i>	
Розробив	Леонова В.В.	<i>[Signature]</i>	
схема ОДР		ТОВ	
Майданчик для паркування службового автотранспорту за адресою м. Дніпро, вул. Сімферопільська, буд. 55		Лист	Листов
		7	9
		"ЕКСПРЕС-ПЛЮС"	