



Комунальне підприємство
«Синельниківське міжміське бюро
технічної інвентаризації»

Область Дніпропетровська

Інвентаризаційна справа №

940

Район Васильківський

Реєстровий №

Технічний паспорт
на нежитлові будівлі

Районного будинку культури

(призначення)

№ 197 вулиця (провулок, площа) Героїв Труди

місто (селище, село) Васильківка

Власник технічної інвентаризації або уповноважена ним особа (прізвище, ім'я, та по батькові фізичної особи або найменування юридичної особи)	Розмір частки власника
<u>Територіальна громада</u>	
<u>Васильківського району в особі</u>	
<u>Васильківської районної ради</u>	

Паспорт виготовлено за станом на

„12” вересня 2015 р.

Виконав інспектор

Савва Л.В.
(підпис, прізвище)

Начальник комунального підприємства
«Синельниківське міжміське бюро
технічної інвентаризації»



М'якоєдов О.О.
(підпис, прізвище)




СХЕМАТИЧНИЙ ПЛАН ЗЕМЕЛЬНОЇ ДІЛЯНКИ НЕЖИТЛОВИХ БУДІВЕЛЬ

вулиця (провулок, площа) Перемотравнева буд. № 197
місто (селище, село) Дашківка

Масштаб 1: 500


вул. Фрунзе

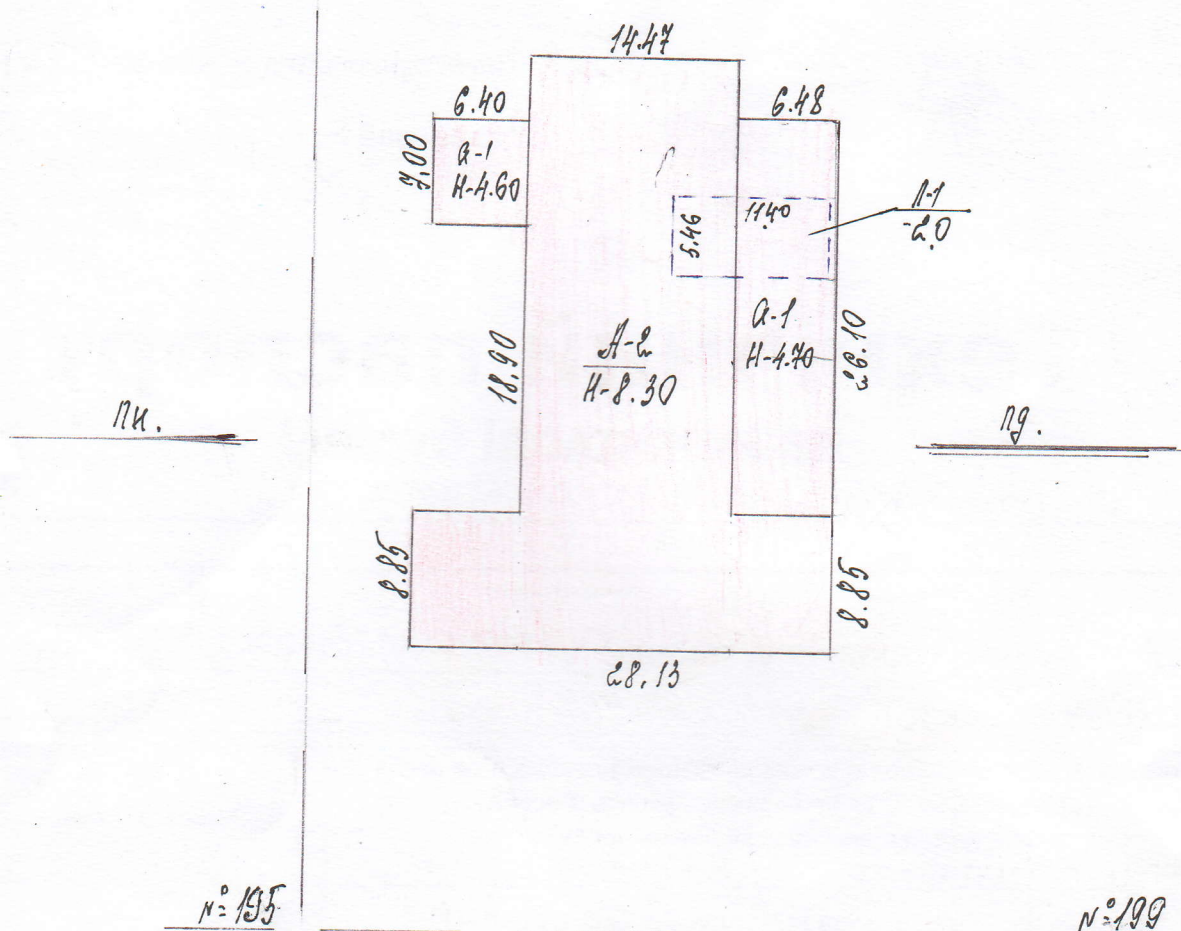


вул. Перемотравнева


Експлікація							
Літер за планом	Назва будинку, господарських будівель та споруд	загальна площа	Площа земельної ділянки, у т. ч.				
			Під будинком, господарськими будівлями та спорудами			під зеленими насадженнями	під дорожним (твердим) покриттям
			усього	під будинком нежитловим	під господар. будівлями та спорудами		
1	2	3	4	5	6	7	8
А-2	будівля будинку		885	885	—		
	мультирум						
П-1	котельня						

12.09.2015 Вилонная О. Сапогова

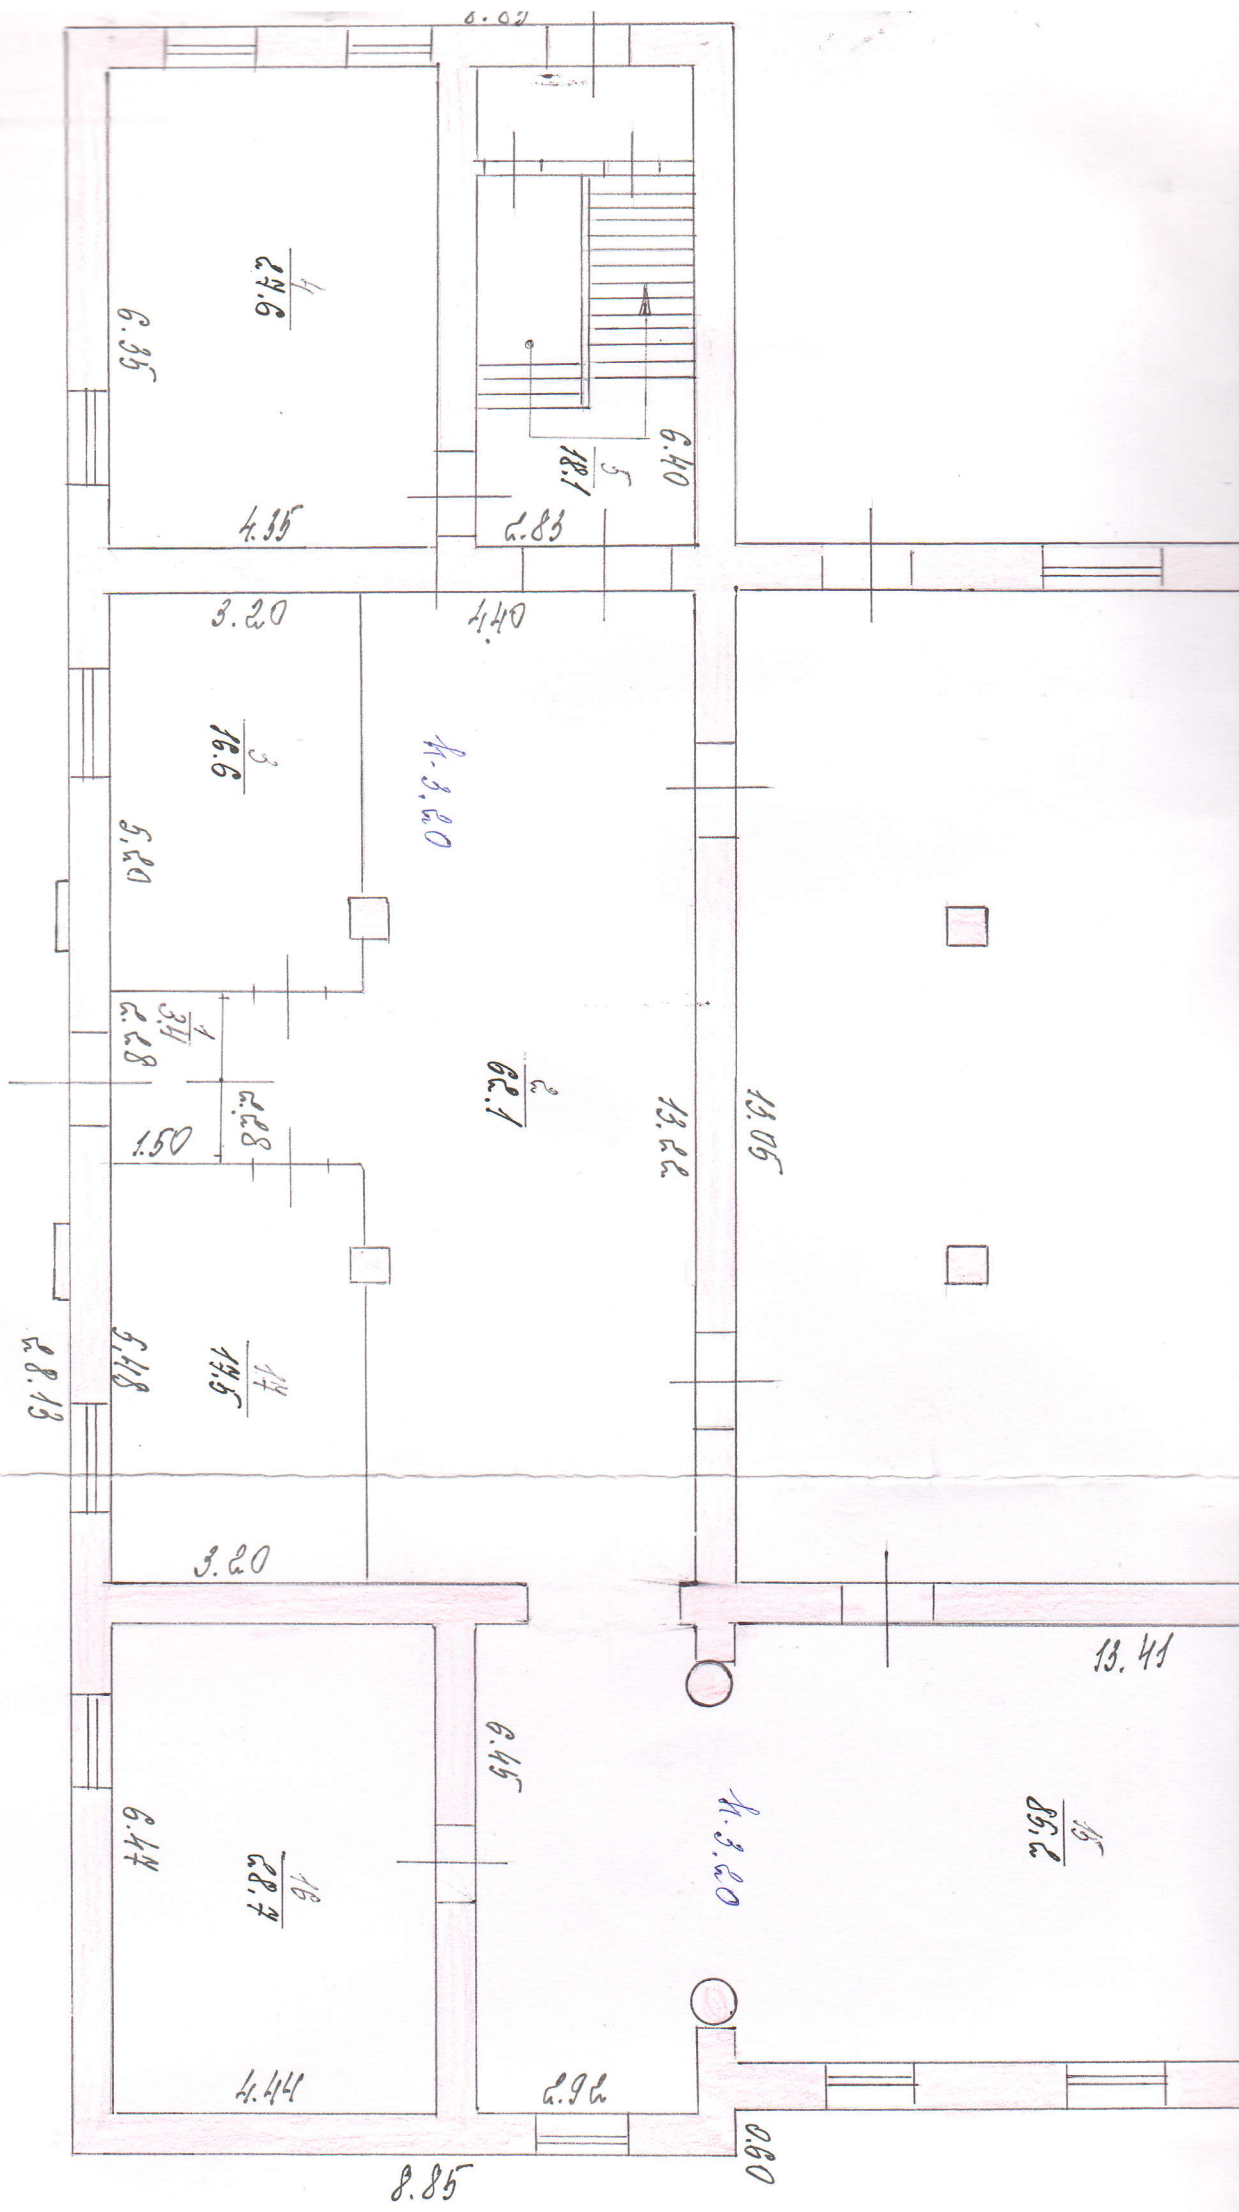

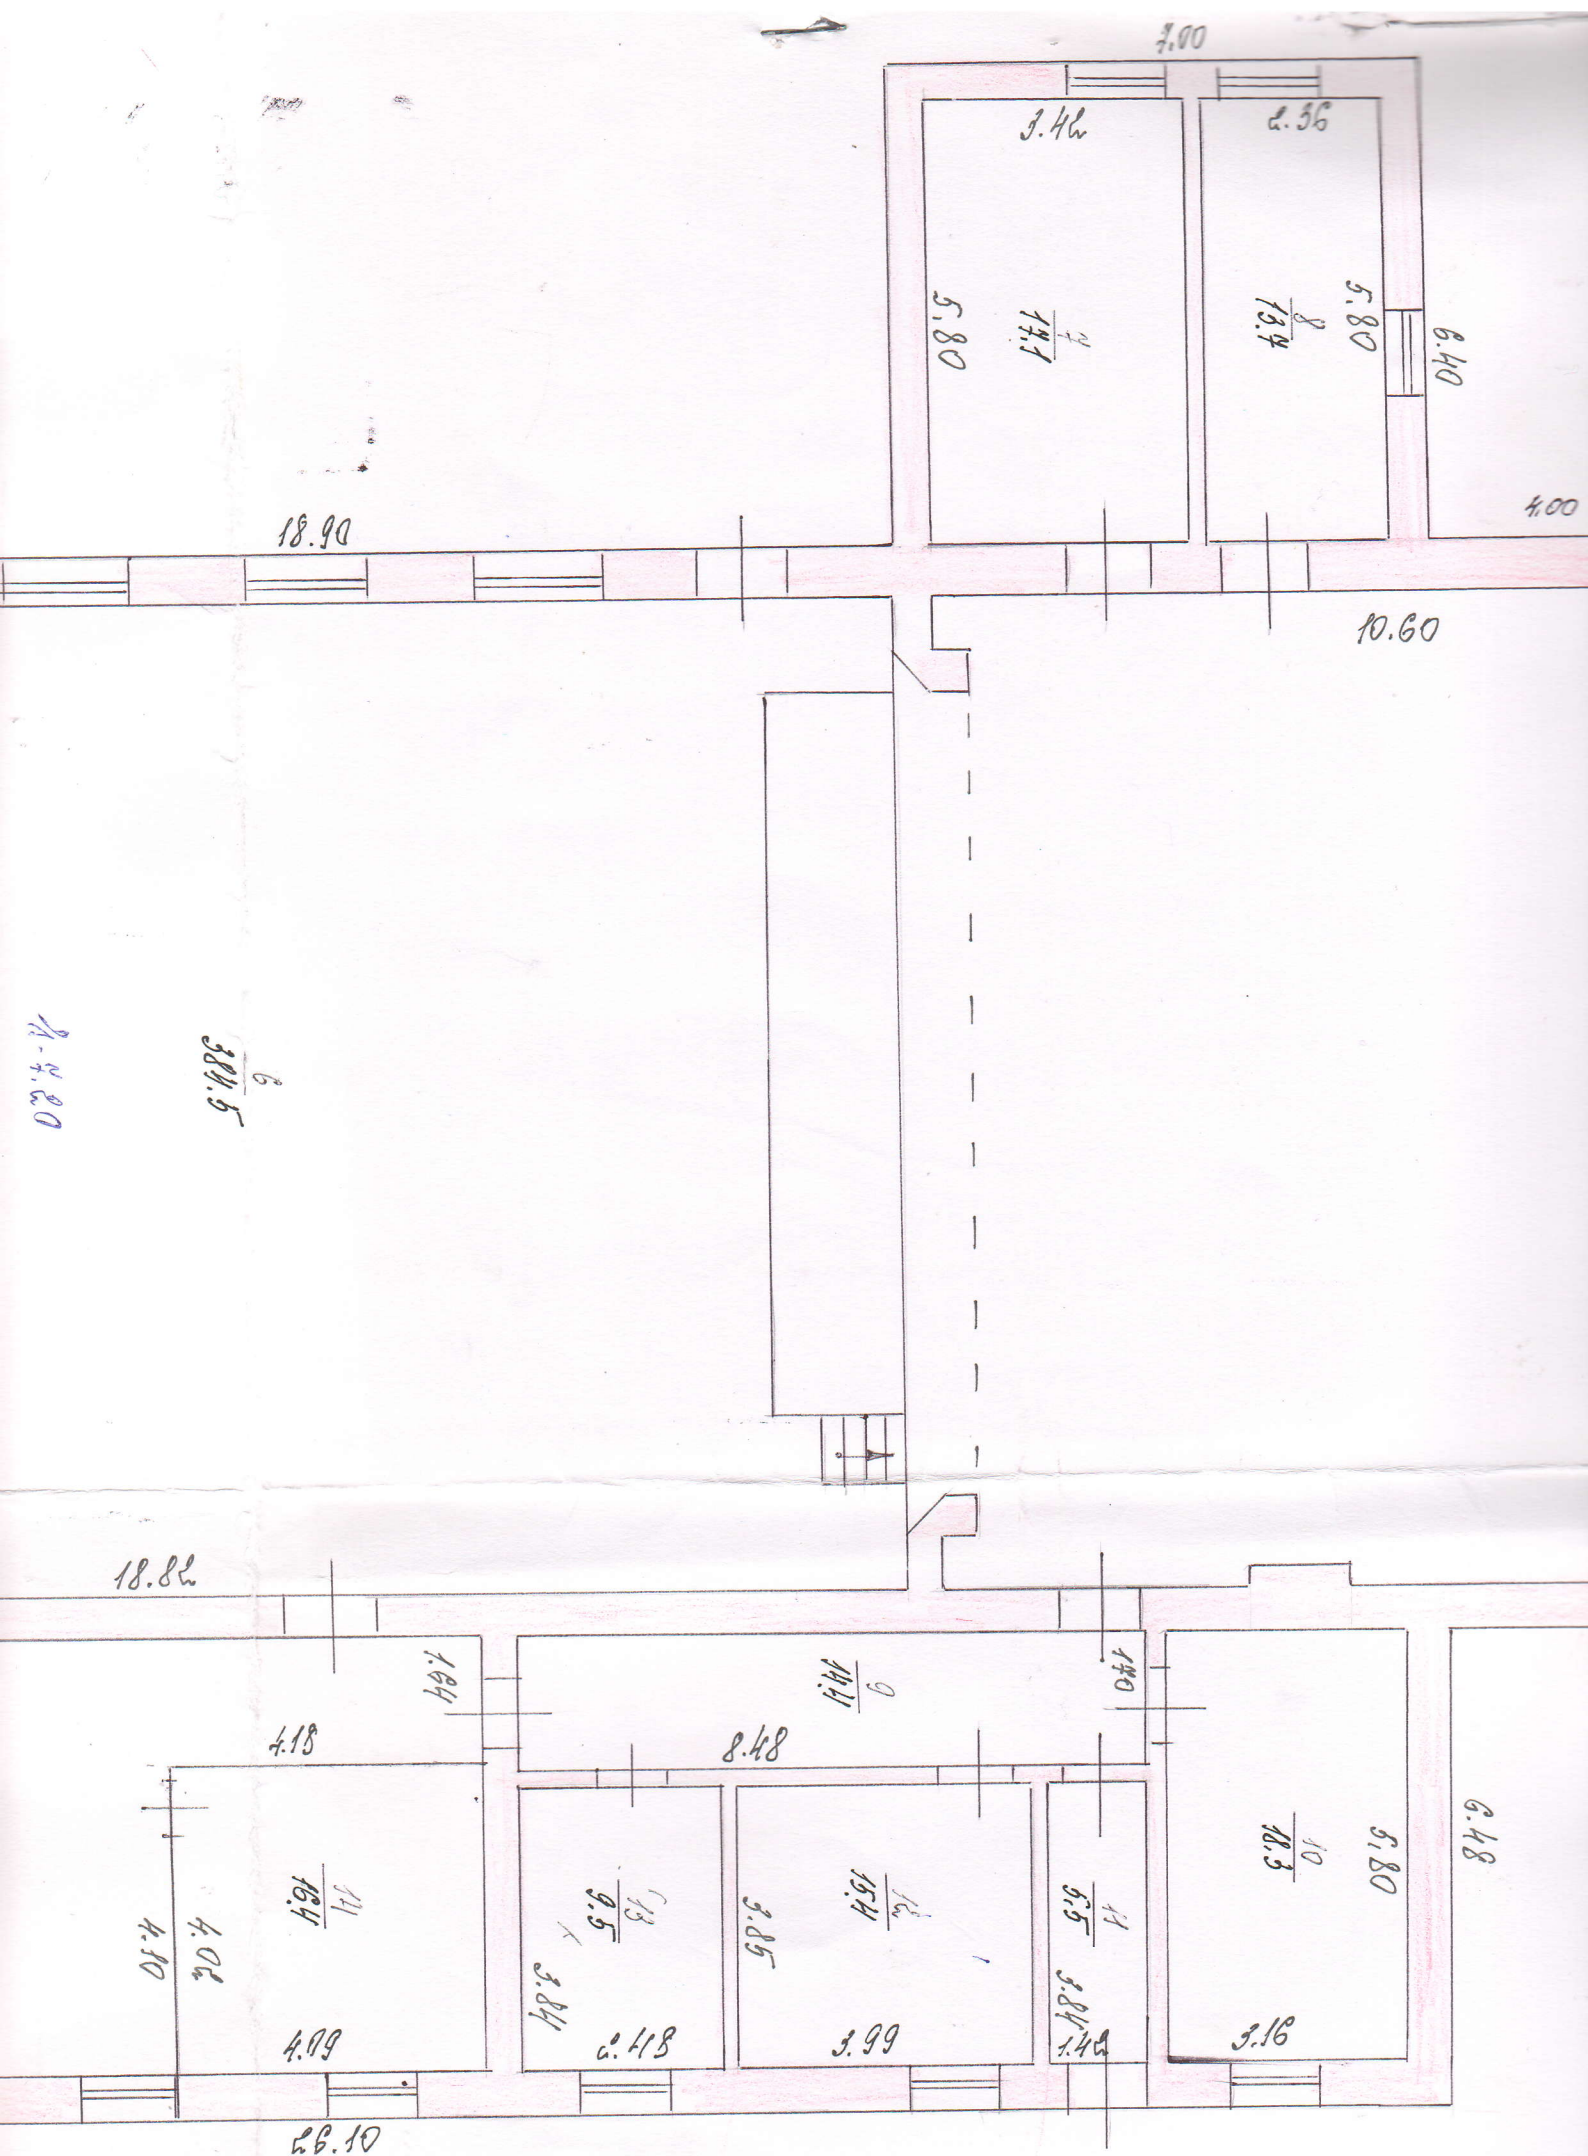


ПНАН
Линнея "А. 2"
но бгн. Персикомбацие 197
са. Бахарекибра
I nobore

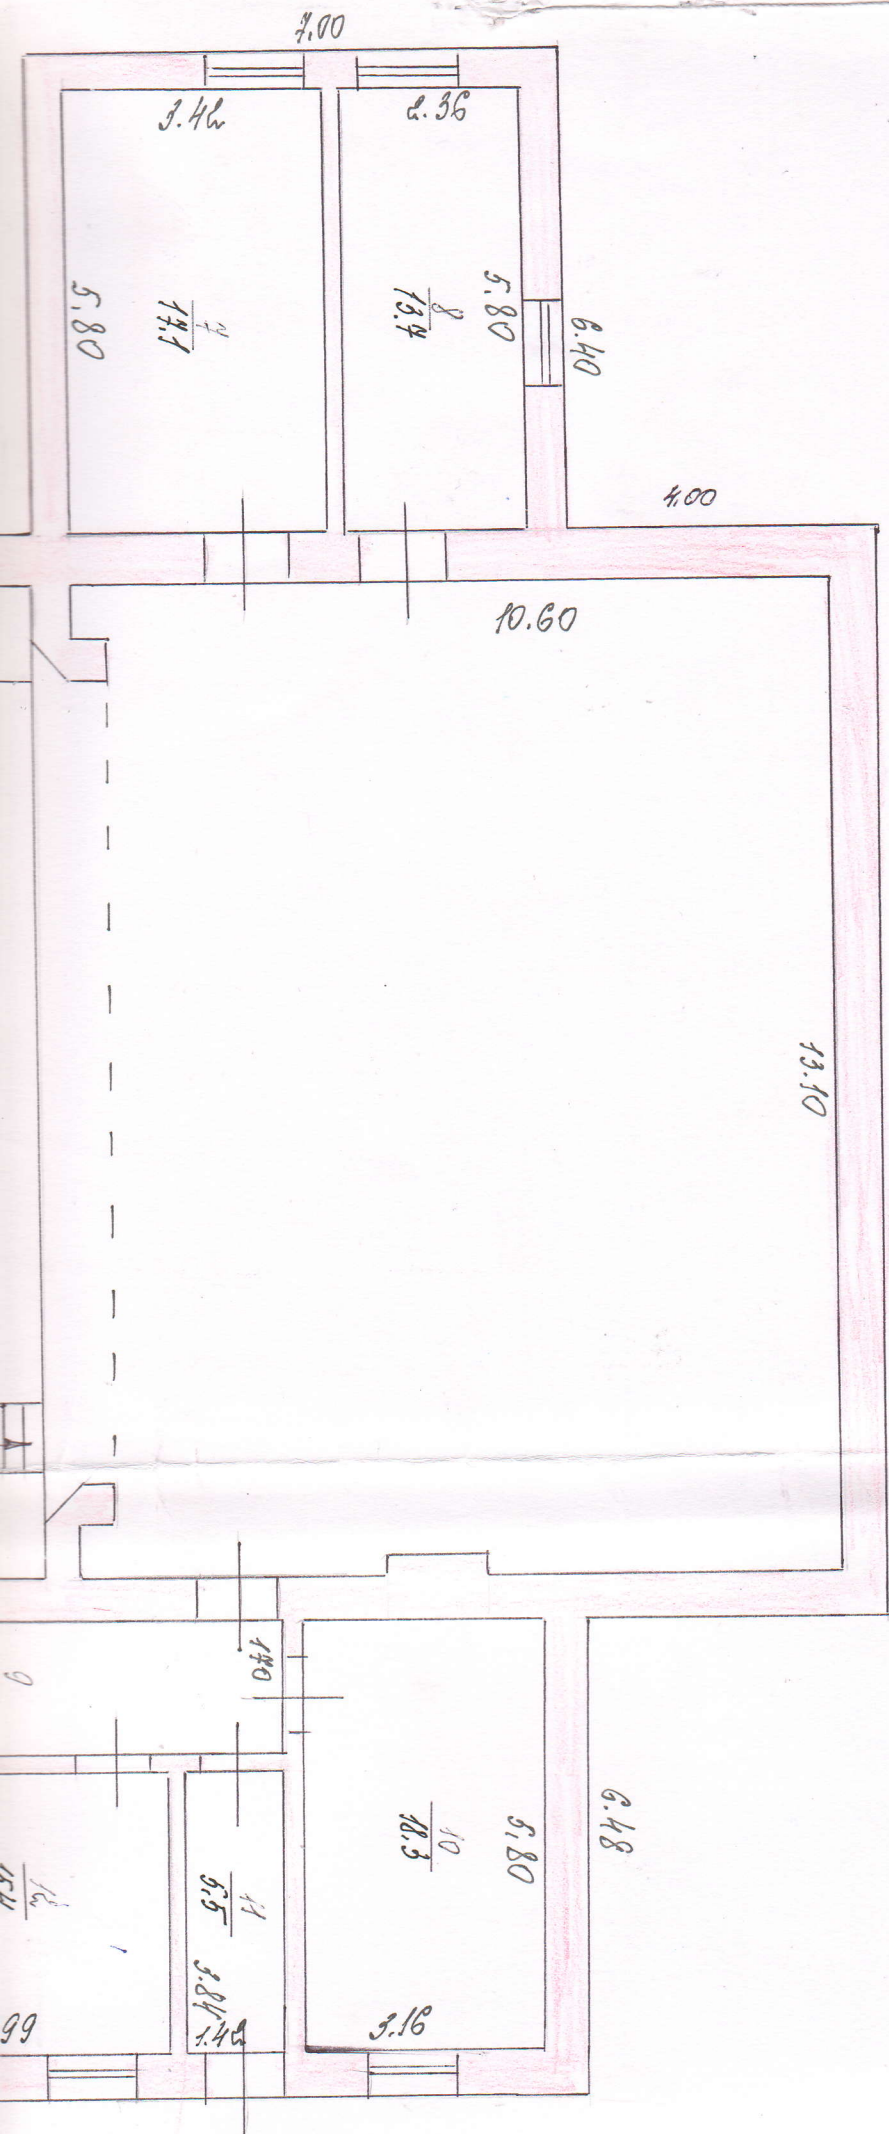

План "
д.п.ра "А-2"
по вул. Перовского 194
с.п. Васильева
II повера

144


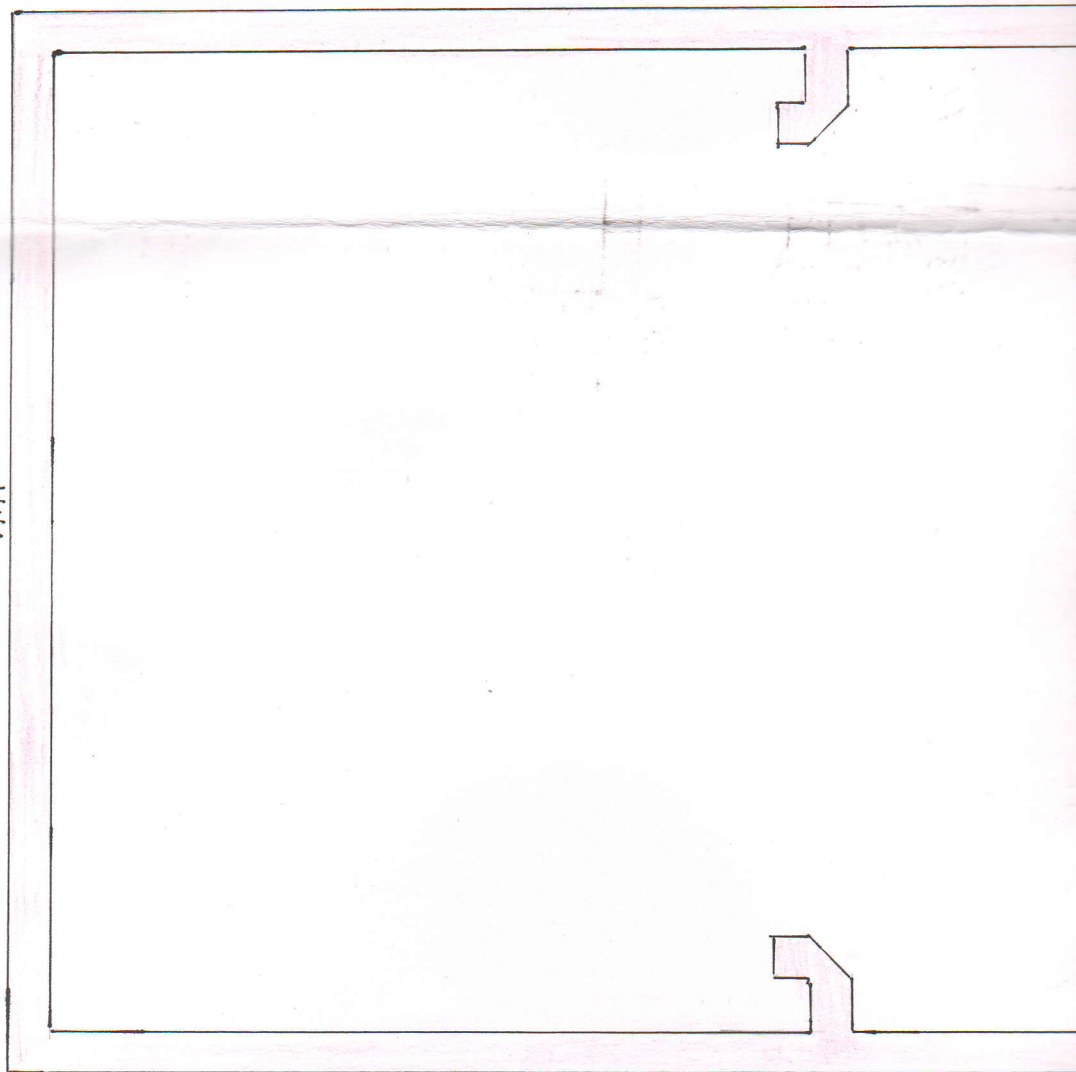


30.10

7.00

18

14.9

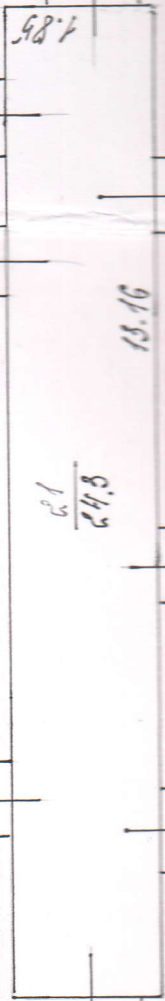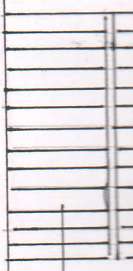


$\frac{2.1}{24.8}$

13.16

1.85

6.48

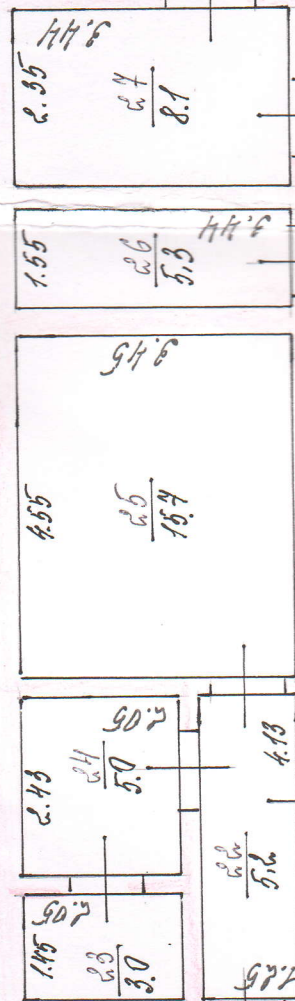

1.55

$\frac{2.6}{5.2}$

4.13

$\frac{2.3}{3.0}$

$\frac{2.4}{5.0}$

$\frac{2.5}{15.9}$

$\frac{2.6}{5.3}$

$\frac{2.8}{8.1}$

$\frac{2.35}{9.44}$

Експлікація
 приміщень до плану поверхів ^{згідно з креслом} виробничого будинку № 197,
 вулиця (провулок, площа) Перекотяхівська
 місто (селище, село) Дніпропетровськ

Літер за планом	Поверхи	Номери груп приміщень	Номери приміщень	Призначення приміщень	Загальна площа приміщень (підрахована за формулами розрахунку площ (кв. м)	Площа приміщень (м²)			Площа літніх приміщень (м²)	Площа приміщень загального користування (м²)	Самостійно збудована, переобладнана площа приміщень (м²)	Примітки
						корисна (сума гр. 8 та 9)	основна	допоміжна				
А-2	1		1	коридор	3.4	3.4		3.4				
			2	коридор	62.1	62.1		62.1				
			3	служб. прим.	16.6	16.6	16.6					
			4	служб. прим.	24.6	24.6	24.6					
			5	експл. квіт.	18.1	18.1		18.1				
			6	служб. прим.	384.5	384.5	384.5					
			7	" "	14.1	14.1	14.1					
			8	" "	13.4	13.4	13.4					
			9	коридор	14.4	14.4		14.4				
			10	служб. прим.	18.3	18.3	18.3					
			11	коридор	5.5	5.5		5.5				
			12	служб. прим.	15.4	15.4	15.4					
			13	" "	9.5	9.5	9.5					
			14	" "	16.4	16.4	16.4					
			15	коридор	85.2	85.2		85.2				
			16	служб. прим.	28.4	28.4	28.4					
			17	" "	14.5	14.5	14.5					
				ІТОВ КО	454.0	454.0	565.3	188.4				
				І поверху								
Б			18	експл. квіт.	14.4	14.4		14.4				
			19	служб. прим.	24.8	24.8	24.8					
			20	" "	23.0	23.0	23.0					
			21	коридор	24.3	24.3		24.3				
			22	коридор	5.2	5.2		5.2				
			23	служб. прим.	3.0	3.0	3.0					
			24	" "	5.0	5.0	5.0					
				керівництво								

„12” вересня 2015 р. Виконав Сарава Л.В.
 (підпис, прізвище)

приміщень до плану поверхів виробничого будинку № 199,
вулиця (провулок, площа) перекотування
місто (селище, село) Васильківка

„12” вересня 2015 р. Виконав Сід Мурон Л.О.
(підпис, прізвище)

(признания)

нежен тавога дуси влад

(признания)


вулиця (провулок, площа)

(признания)
Держко Травяева

місто (селище, село)

Васильев

Масштаб 1 : 100

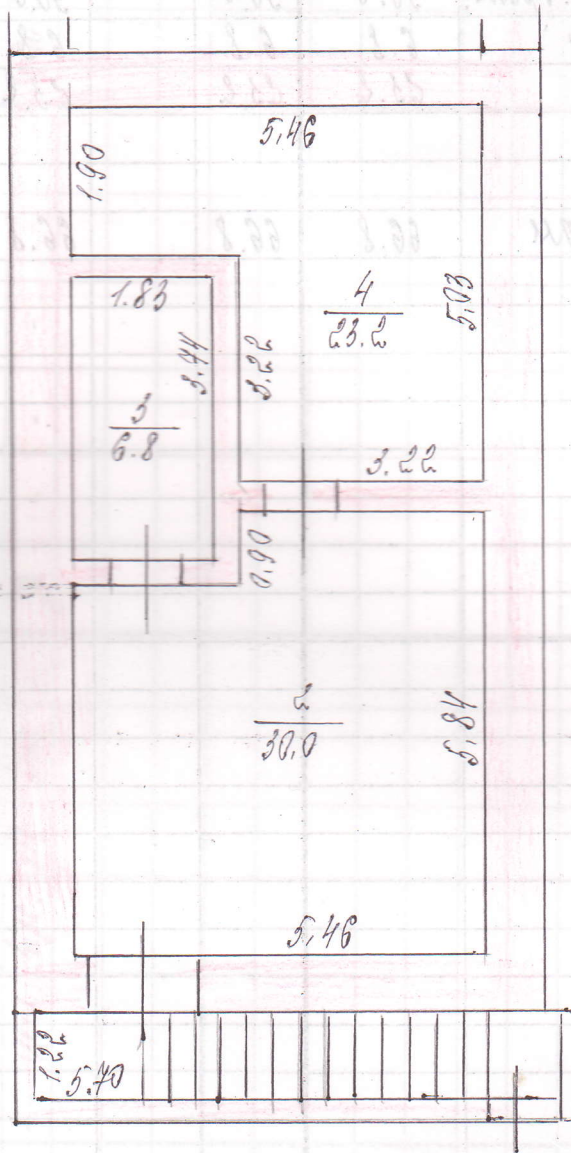

приміщень до плану поверхів виробничого будинку № 199,
вулиця (провулок, площа) Григор'єва
місто (селище, село) Днісьєлівки

„12” 09 2015 р. Виконав Садова Л.В.
(підпис, прізвище)
Перевірив (підпис, прізвище)

[illegible]

Особливі відмітки

Земельна ділянка Дачельківської с/р.

Виконав

(підпис)

Перевірив

(підпис)

« 12 »

серпня

2015 р.

Садова Л.В.

(прізвище, ініціали)

Берковська У.А.

(прізвище, ініціали)