


ПЛАН

будинку № 16^Г літер « 15 » вул. (провул., площа) А.Ахматової
місто (селище, село) Київ

Масштаб 1:100

Додаток 1.5

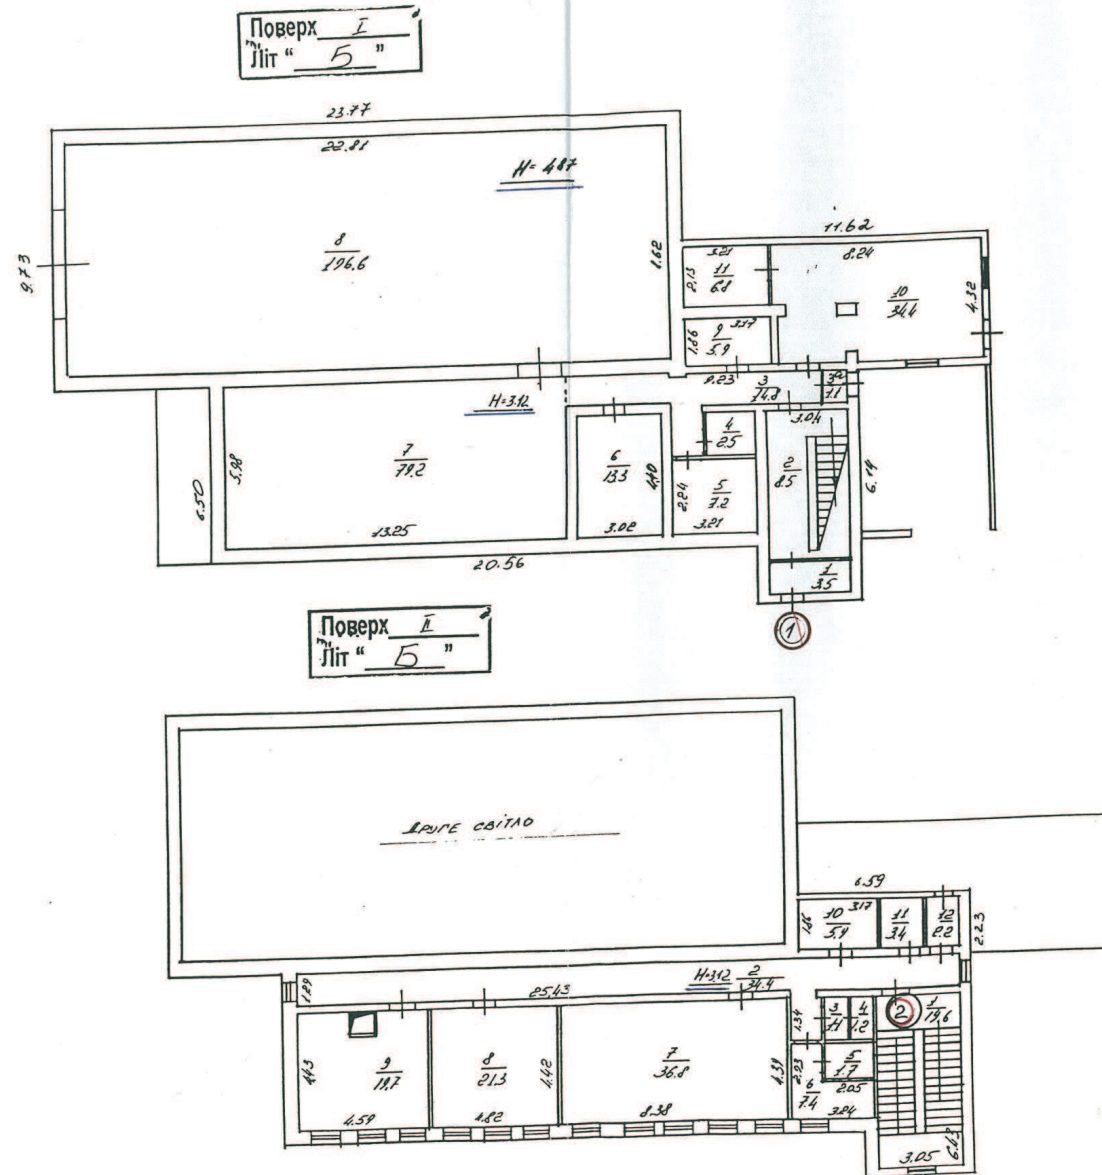

Масштаб 1:200



Київське міське бюро технічної інвентаризації та реєстрації власності на об'єкти нерухомого майна.		
начальник бюро		СЕНЧУК В.В.
склав інженер		Мурин С.О.
перевірив бригадир		Усенко О.І.
дата виконання	28.02.2012 р.	