


Додаток 3 до листа
ДП «МА «Львів» ім. Данила Галицького»
від 04.03.2021 № 353/24-4/18

ПОВЕРХОВИЙ ПЛАН

об'єкта оренди, загальною площею 19,2 м², яке розташоване на I (першому) поверсі нежитлової будівлі «РП-1» - адміністративна будівля ВДСП іАБ ДП «МА «Львів» ім. Данила Галицького» за адресою: м. Львів, вул. Любінська 168, з метою розміщення станції лінійного обслуговування повітряних суден авіакомпанії Візз Ейр Хангарі

I - поверх

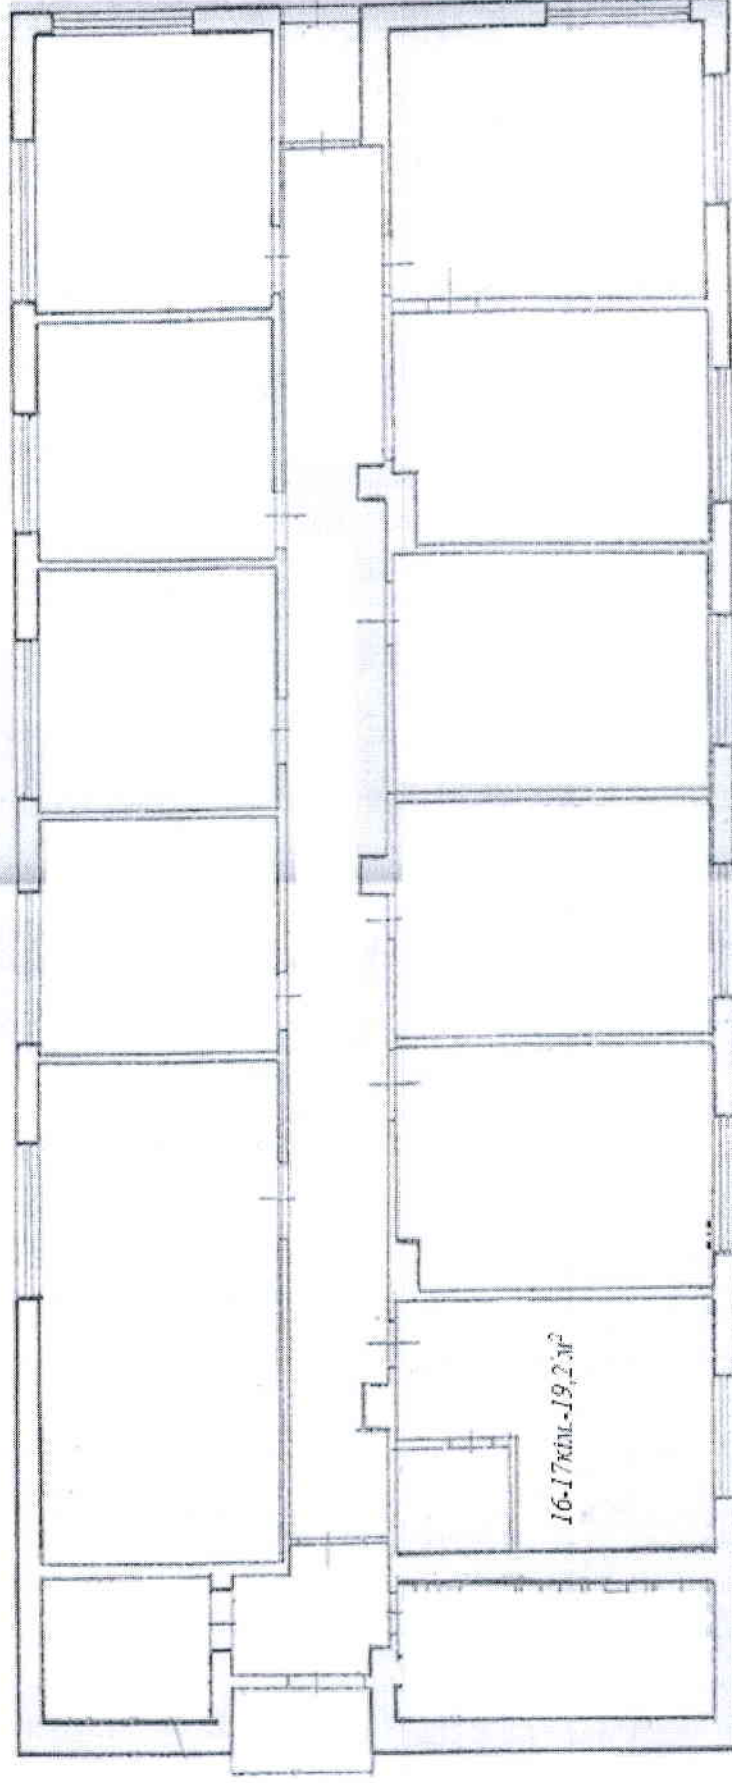

16-17квіт

- загальна площа об'єкту оренди 19,2 м²

