



Миколаївська область
Ленінський район
м. Миколаїв

Інвентаризаційна справа № 23309
Реєстровий №
Реєстраційний №
Квартал №

ТЕХНІЧНИЙ ПАСПОРТ НА ГРОМАДСЬКИЙ БУДИНОК Обласна філармонія

адреса: №55, вул. Маршала Василевського, м. Миколаїв

Власник (юридична, фізична особа)	Дата народження, ідентифікаційний номер / код ЄДРПОУ	Розмір частки власності
"Територіальні громади міст, сіл, селищ Миколаївської області на праві повного спадкового відання Миколаївської обласної філармонії"		

Паспорт виготовлено станом на
08.11.2011

Виконав

[Signature]
/Підпис/

Кубаренко О.М.
/Прізвище, ініціали/

Директор ММБТІ

[Signature]
/Підпис/


В.К. Зіма

М.П.



ПЛАН
ГРОМАДСЬКОГО БУДИНКУ
 літ."А-2" - "Нежитлова будівля", №55, вул. Маршала Василевського, м. Миколаїв
 Масштаб 1:100(200)

міс. Інд

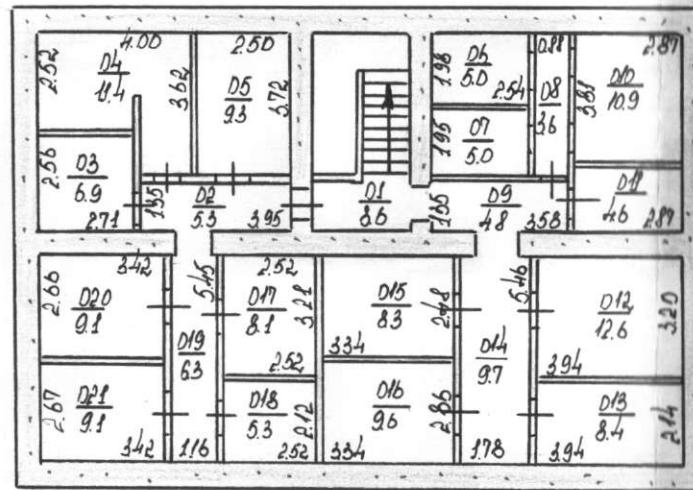


ПЛАН
ГРОМАДСЬКОГО БУДИНКУ
 літ. "А-2" - "Нежитлова будівля", №55, вул. Маршала Василевського, м. Миколаїв
 Масштаб 1:100(200)

1 поверх


адміністр.

не експлуат.

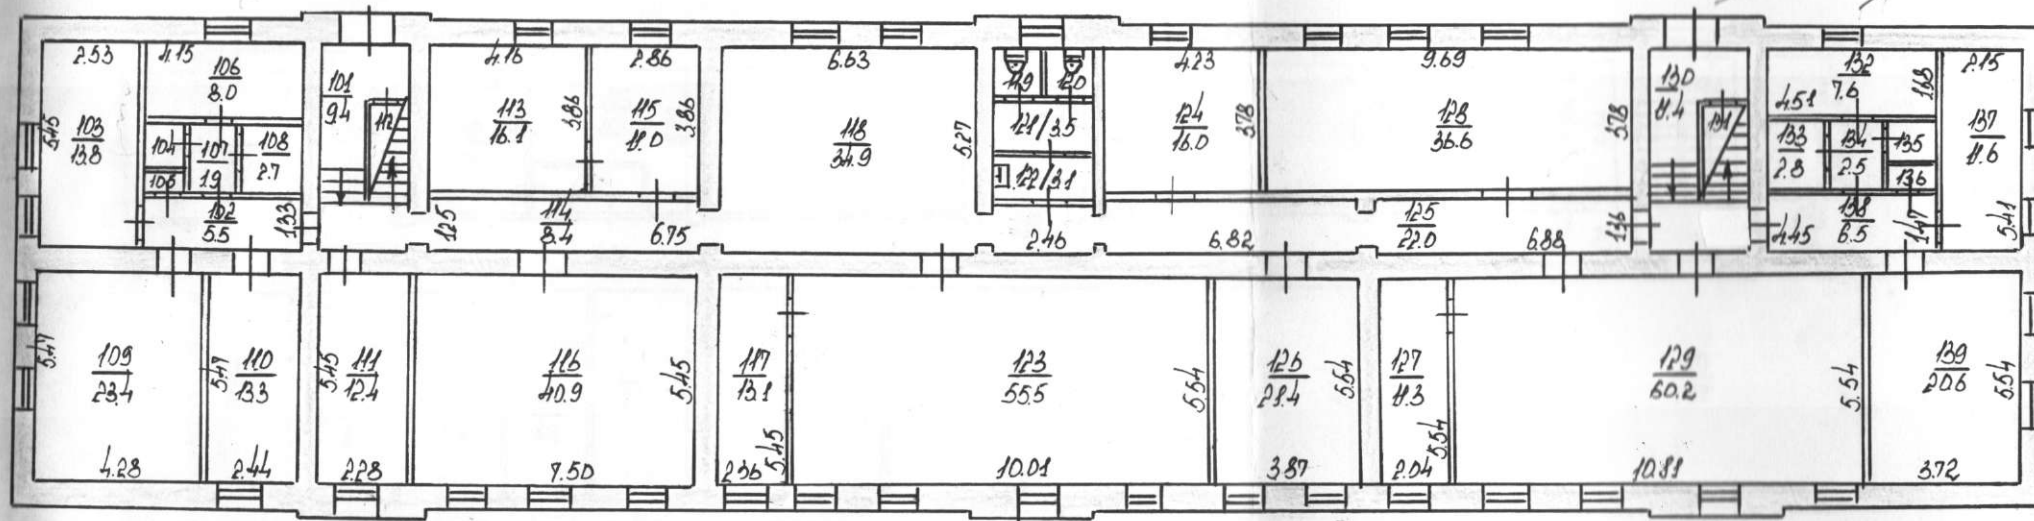

ПЛАН
ГРОМАДСЬКОГО БУДИНКУ
 літ. "А-2" - "Нежитлова будівля", №55, вул. Маршала Василевського, м. Миколаїв
 Масштаб 1:100(200)

II поверх

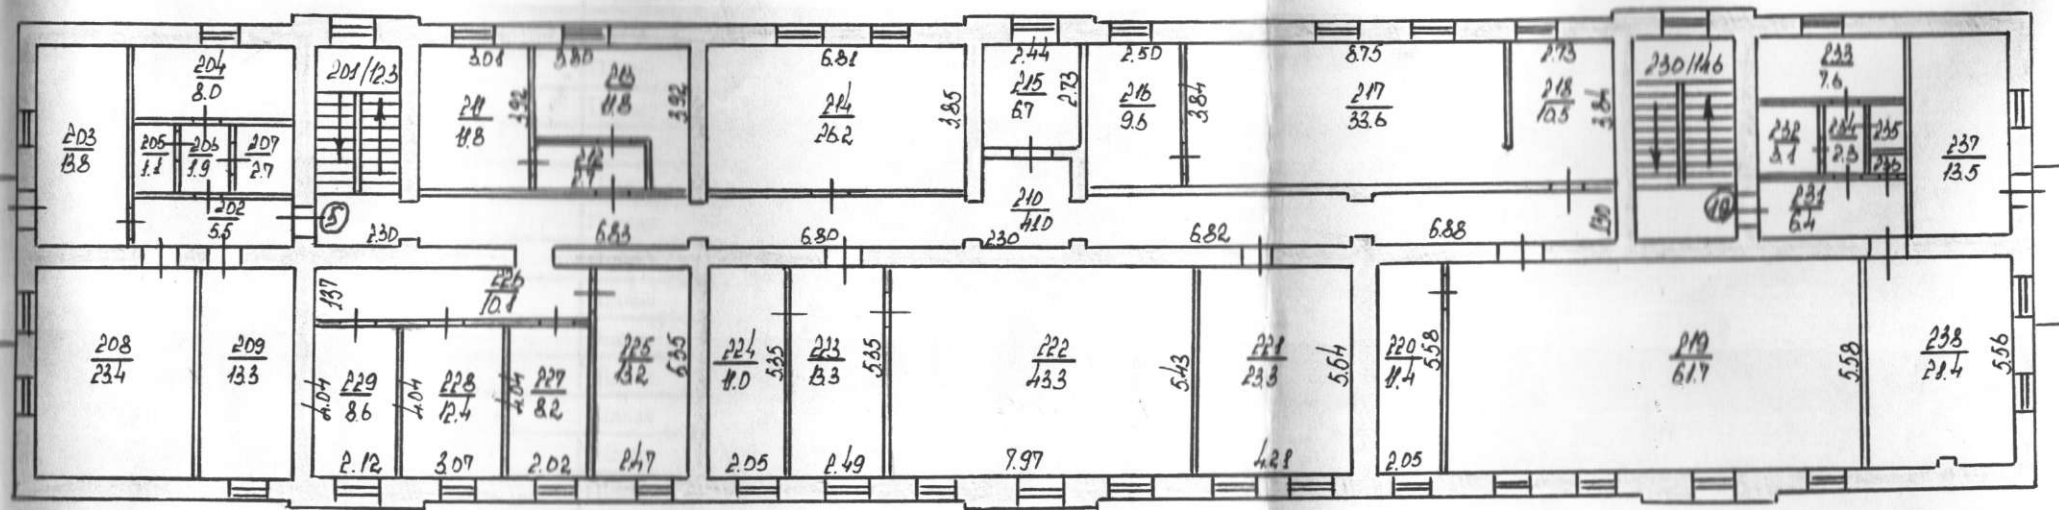

ЕКСПЛІКАЦІЯ

приміщень до плану поверхів будівлі

№55 літер "А-2" - "Нежитлова будівля", вул. Маршала Василевського, м. Миколаїв

По- верхи	№ примі- щень	Номери кімнат	Призначення кімнат	Площа кімнат (кв.м)			Літні приміщення, площадки
				загаль- на	основна	допо- міжна	
1	2	3	4	5	6	7	8
Підвал	1	01	Підвал	8.6	-	8.6	-
Підвал	1	02	Підвал	5.3	-	5.3	-
Підвал	1	03	Підвал	6.9	-	6.9	-
Підвал	1	04	Підвал	11.4	-	11.4	-
Підвал	1	05	Підвал	9.3	-	9.3	-
Підвал	1	06	Підвал	5.0	-	5.0	-
Підвал	1	07	Підвал	5.0	-	5.0	-
Підвал	1	08	Підвал	3.6	-	3.6	-
Підвал	1	09	Підвал	4.8	-	4.8	-
Підвал	1	010	Підвал	10.9	-	10.9	-
Підвал	1	011	Підвал	4.6	-	4.6	-
Підвал	1	012	Підвал	12.6	-	12.6	-
Підвал	1	013	Підвал	8.4	-	8.4	-
Підвал	1	014	Підвал	9.7	-	9.7	-
Підвал	1	015	Підвал	8.3	-	8.3	-
Підвал	1	016	Підвал	9.6	-	9.6	-
Підвал	1	017	Підвал	8.1	-	8.1	-
Підвал	1	018	Підвал	5.3	-	5.3	-
Підвал	1	019	Підвал	6.3	-	6.3	-
Підвал	1	020	Підвал	9.1	-	9.1	-
Підвал	1	021	Підвал	9.1	-	9.1	-
1	1	102	Коридор	5.5	-	5.5	-
1	1	103	Кабінет (о)	13.8	13.8	-	-
1	1	104	Кладова	1.1	-	1.1	-
1	1	105	Ел. щитова	0.4	-	0.4	-
1	1	106	Архів(о)	8.0	8.0	-	-
1	1	107	Коридор	1.9	-	1.9	-
1	1	108	Архів(о)	2.7	2.7	-	-
1	1	109	Кабінет (о)	23.4	23.4	-	-
1	1	110	Кабінет (о)	13.3	13.3	-	-
1	1	111	Кабінет (о)	12.4	12.4	-	-
1	1	112	Кладова	2.9	-	2.9	-

-->

1	2	3	4	5	6	7	8
1	1	113	Склад	16.1	-	16.1	-
1	1	114	Коридор	8.4	-	8.4	-
1	1	115	Майстерня	11.0	-	11.0	-
1	1	116	Зала (о)	40.9	40.9	-	-
1	1	117	Кабінет (о)	13.1	13.1	-	-
1	1	118	Холл	34.9	-	34.9	-
1	1	119	Вбиральня	1.4	-	1.4	-
1	1	120	Вбиральня	1.4	-	1.4	-
1	1	121	Вбиральня	3.5	-	3.5	-
1	1	122	Вмивальня	3.1	-	3.1	-
1	1	123	Зала (о)	55.5	55.5	-	-
1	1	124	Склад	16.0	-	16.0	-
1	1	125	Коридор	22.0	-	22.0	-
1	1	126	Кабінет (о)	21.4	21.4	-	-
1	1	127	Кладова	11.3	-	11.3	-
1	1	128	Склад	36.6	-	36.6	-
1	1	129	Зала (о)	60.2	60.2	-	-
1	1	131	Спуск	3.2	-	3.2	-
1	1	132	Склад	7.6	-	7.6	-
1	1	133	Кладова	2.8	-	2.8	-
1	1	134	Коридор	2.5	-	2.5	-
1	1	135	Вбиральня	1.1	-	1.1	-
1	1	136	Кладова	0.3	-	0.3	-
1	1	137	Склад	11.6	-	11.6	-
1	1	138	Коридор	6.5	-	6.5	-
1	1	139	Склад	20.6	-	20.6	-
2	1	210	Коридор	41.0	-	41.0	-
2	1	211	Кабінет (о)	11.8	11.8	-	-
2	1	212	Тамбур	2.7	-	2.7	-
2	1	213	Кабінет (о)	11.8	11.8	-	-
2	1	214	Кабінет (о)	26.2	26.2	-	-
2	1	215	Кладова	6.7	-	6.7	-
2	1	216	Склад	9.6	-	9.6	-
2	1	217	Склад	33.6	-	33.6	-
2	1	218	Склад	10.5	-	10.5	-
2	1	219	Зала (о)	61.7	61.7	-	-
2	1	220	Основне(о)	11.4	11.4	-	-
2	1	221	Кабінет (о)	23.3	23.3	-	-
2	1	222	Кабінет (о)	43.3	43.3	-	-
2	1	223	Кабінет (о)	13.3	13.3	-	-

1	2	3	4	5	6	7	8
2	1	224	Кабінет (о)	11.0	11.0	-	-
2	1	225	Кабінет (о)	13.2	13.2	-	-
2	1	226	Кабінет (о)	10.1	10.1	-	-
2	1	227	Кабінет (о)	8.2	8.2	-	-
2	1	228	Кабінет (о)	12.4	12.4	-	-
2	1	229	Кабінет (о)	8.6	8.6	-	-
Разом по приміщенню №1				1030.7	531.0	499.7	
	Разом по поверху Підвал, пр.№1			161.9	0.00	161.9	
	Разом по поверху Поверх 1, пр.№1			498.4	264.7	233.7	
	Разом по поверху Поверх 2, пр.№1			370.4	266.3	104.1	
	Разом по поверху Підвал			161.9	0.00	161.9	
	Разом по поверху Поверх 1			498.4	264.7	233.7	
	Разом по поверху Поверх 2			370.4	266.3	104.1	
Разом по Літ.А-2				1030.7	531.0	499.7	
в т.ч.: основна					531.0		
житлова							

РОЗПОДІЛ ПЛОЩІ БУДИНКУ

	За типами будинків			За поверхами				За кількістю кімнат				
	Квартирні		гуртожитки	В цокольному	В надземних (над цокольным)	В мансардному	В мезоніні	однокімнатні	двохкімнатні	трьохкімнатні	чотирьохкімнатні	П'ятикімнатні та більше
	секційні	Галерейні, коридорні										
Кількість квартир												
Кількість житлових кімнат												
Загальна площа (м ²)												
Житлова площа (м ²)												

НЕЖИТЛОВІ (ВБУДОВАНІ) ПРИМІЩЕННЯ ЛІТ. А-2

Площа (м ²)	Торговельна	Побутового обслуговування	Адміністративне	Виробниче	Склади	Груп короткочасного перебування	Гаражи	Громадського харчування	Майстерня	Трансформаторна	Жила в нежилых приміщень	Учбово-научна	Лікарня	Нежитлова будівля
1	2	3	4	5	6	7	8	9	10	11	12	13	14	15
Основна	-	-	-	-	-	-	-	-	-	-	-	-	-	531.0
Допоміжна	-	-	-	-	-	-	-	-	-	-	-	-	-	499.7

-->

Технічна характеристика конструктивних елементів

Найменування конструктивних елементів	Опис конструктивних елементів	% зносу
1	2	3
Фундамент	бутобетон	35
Стіни	камінь бут	40
Перегородки	цегла, дерево, гіпсокартонні	40
Перекриття	дерев'яні, по балках, залізобетонні плити	45
Підлога	дошки на лагах, плитка	45
Покрівля	шифер	40
Вікна	дерев'яні	45
Двері	металеві, дерев'яні	45
Сходи	залізобетонні	35
Оздоблення	-	-

ІНЖЕНЕРНЕ ОБЛАДНАННЯ

Воло- привід	Каналізація	Опалення					Гаряче водопостачання			Електро- енергія	Газифікація	Телефон	Теле- бачення	Радіо	Ліфти	Сміттє- провід
		Центральне	пічне	Поквартирні газ. котли	Електро- водонагрівач	Електро- калорифери	Центральне	Від газової колонки	Від електро- нагрівачів							
1	2	3	4	5	6	7	8	9	10	11	12	13	14	15	16	17
Так	Так	Ні	Ні	Так	Ні	Ні	Ні	Ні	Ні	Так	Так	Так	Ні	Ні	Ні	Ні

ХАРАКТЕРИСТИКА ГРОМАДСЬКОГО БУДИНКУ, ГОСПОДАРСЬКИХ БУДІВЕЛЬ ТА СПОРУД

Літер	Назва об'єкта	Рік побудови	Опис основних конструктивних елементів						Інженерне обладнання					Площа (кв.м)	Висота (м)	Об'єм (куб.м)	Будівельна вартість (грн.)	% зносу	Інвентарна вартість (грн.)	Загальна балансова вартість (грн.)
			фундамент	стіни	покрівля	перекриття	підлога	сходи	електрика	водопровід	каналізація	газопровід	відопалення							
1	2	3	4	5	6	7	8	9	10	11	12	13	14	15	16	17	18	19	20	21
А	Нежитлова будівля	-	бутобетон	камінь бут	шифер	дерев'яні, по балках, залізобетонні плити	дошки на лагах, плитка	залізобетонні	Так	Так	Так	Так	центральне	679.3	6.50;2.95	5089	-	42	851890	-
Разом:																	-		851890	