

КП ТРР "АРХПРОЕКТ", КИЇВСЬКА ОБЛ., м. ТАРАЩА
вул. Шевченка, 28, код ЄДРПОУ 22202916, тел. 098-2271160

Інвентаризаційна
справа №

203/2020

ТЕХНІЧНИЙ ПАСПОРТ

на громадський будинок з господарськими (допоміжними)
будівлями та спорудами

вулиця (провулок, площа)

Центральна, №45 А

Місто (селище, село)

Городище-Пустоварівське

район

Володарський

область

Київська

Замовник технічної інвентаризації або уповноважена ним особа (прізвище, ім'я та по
батькові фізичної особи або найменування юридичної особи)

Городище-Пустоварівська сільська
рада

Паспорт виготовлено за станом на

" 29 " вересня 2020 р.

Директор

 Ю.Б.Дубіцький

Виконав

 Ю.Б.Дубіцький

АЕН№003368

серія та номер кваліфікаційного сертифіката

Перевірив

 Ю.Б.Дубіцький

АЕН№003368

серія та номер кваліфікаційного сертифіката

вулиця (провулок, площа) Центральна, № 45 А
місто (селище, село) Городище-Пустоварівське
район Володарський
область Київська

вул. Центральна

сусідня ділянка

A1

а2

16.20

13.16

а3


сусідня ділянка

Літера або номер за планом	Назва будівель та споруд	Площа земельної ділянки, кв. м., у т.ч.					Примітка
		Загальна площа	усього під забудовою	під основною будівлею	під господарськими допоміжними будівлями та спорудами	Під двором	
1	2	3	4	5	6	7	8
A1	Магазин			213,2			
a2	Ганок						
a3	Навіс						
			213,2	213,2			

ПЛАН
громадського будинку
магазин, літера "А1"
вулиця Центральна, № 45 А
місто (селище, село) Городище-Пустоварівське
район Володарський
область Київська

Масштаб 1:100

План 1 поверху

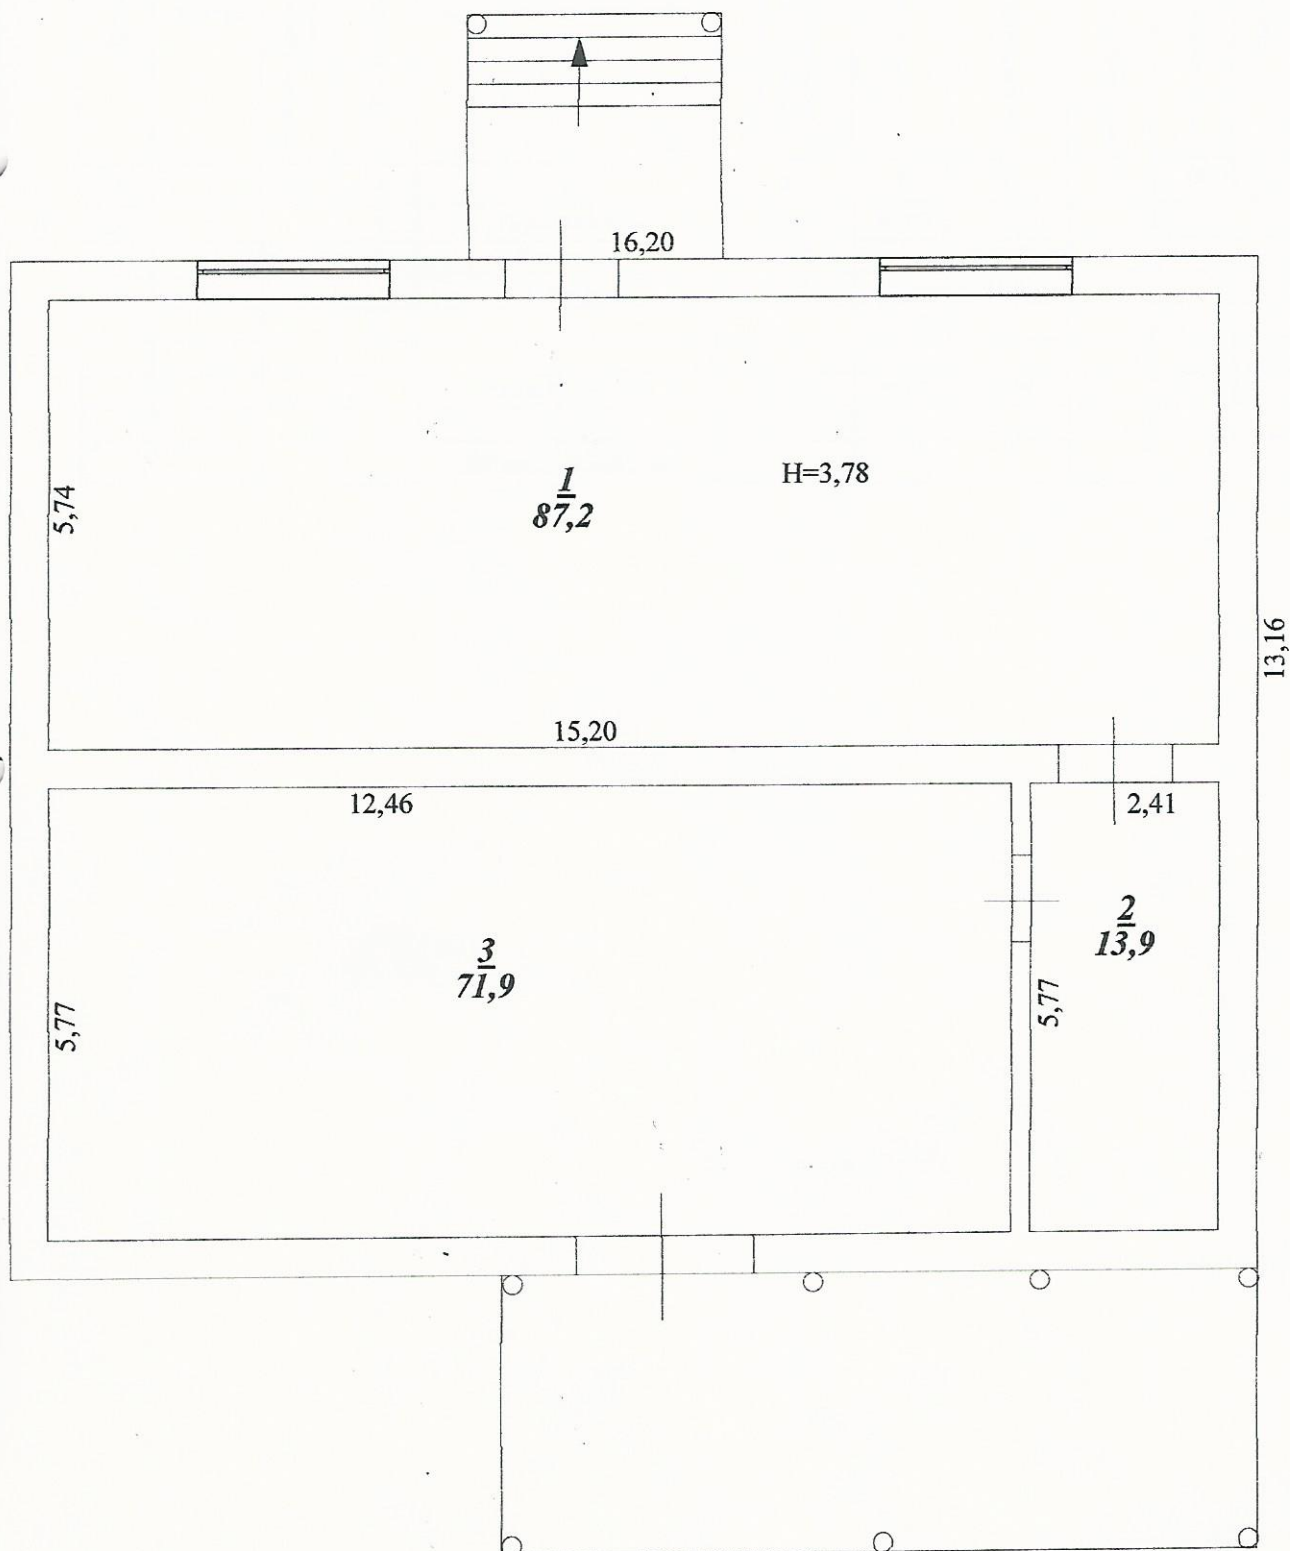

ЕКСПЛІКАЦІЯ

приміщень громадського будинку

магазин літера "А1"

вулиця (провулок, площа)

Центральна, 45А

місто (село, селище)

Городище-Пустоварівське

район

Володарський

область

Київська

Літера	Поверх	Номери відокремлених груп приміщень	Номери приміщень	Призначення приміщень	Загальна площа приміщень (підрахована за формулами розрахунку площ (кв. м))	Площа (кв. м)				Примітки
						житлова (основна)	допоміжна (підсобна)	літніх неопалюваних приміщень	площа приміщень заг. корист.	
1	2	3	4	5	6	7	8	9	10	11
A1	1		1	Торговий зал	87,20	87,20				
			2	Котельня	13,90		13,90			
			3	Комора	71,90		71,90			
				Разом по літ. "А1"	173,00	87,20	85,80			
				"29" вересня 2020 року						

ХАРАКТЕРИСТИКА ГРОМАДСЬКОГО БУДИНКУ З ГОСПОДАРСЬКИМИ (ДОПОМІЖНИМИ) БУДІВЛЯМИ ТА СПОРУДАМИ

Літера	Назва будівель і споруд	Рік спорудження, реконструкції	Опис основних конструктивних елементів						інженерне обладнання							Висота (м)	Площа (кв.м)	Об'єм (куб.м)
			фундамент	стіни	покрівля	перекриття	підлога	сходи	електрика	водопровід	каналізація	газовий	ліфт	сміттєпровід	вид опалення			
1	2	3	4	5	6	7	8	9	10	11	12	13	14	15	16	17	18	19
A1	Магазин	1970	бутобетон	керамічна цегла	хвилясті азбоцеми листи	залізобетон	бетон	ні	так	ні	ні	ні	ні	ні	твердопливний котел	4,08	213,2	870
a2	Ганок	1970	бутобетон		хвилясті азбоцеми листи		бетон	так	ні	ні	ні	ні	ні	ні	ні			
a3	Навіс	1970	бутобетон		хвилясті азбоцеми листи		бетон	ні	ні	ні	ні	ні	ні	ні	ні			

" 29 " вересня 2020 р.

ПРОШЕТО ТА ПРОУМЕРОВАНО
6 (шест) листів

Ю.Б.Дубіцький

29 березня 2020 року

