


— приміщення, що пропонується для передачі в оренду (№ 14), загальною площею 20,9 м²

ПЛАН
виробничого будинку
Механічний цех, літера "Б"
(призначення)
вулиця (провулок, площа) Миколи Василенка, № 1
місто (селище, село) Київ,
район Солом'янський, область Київська

Масштаб 1:100
IV поверх

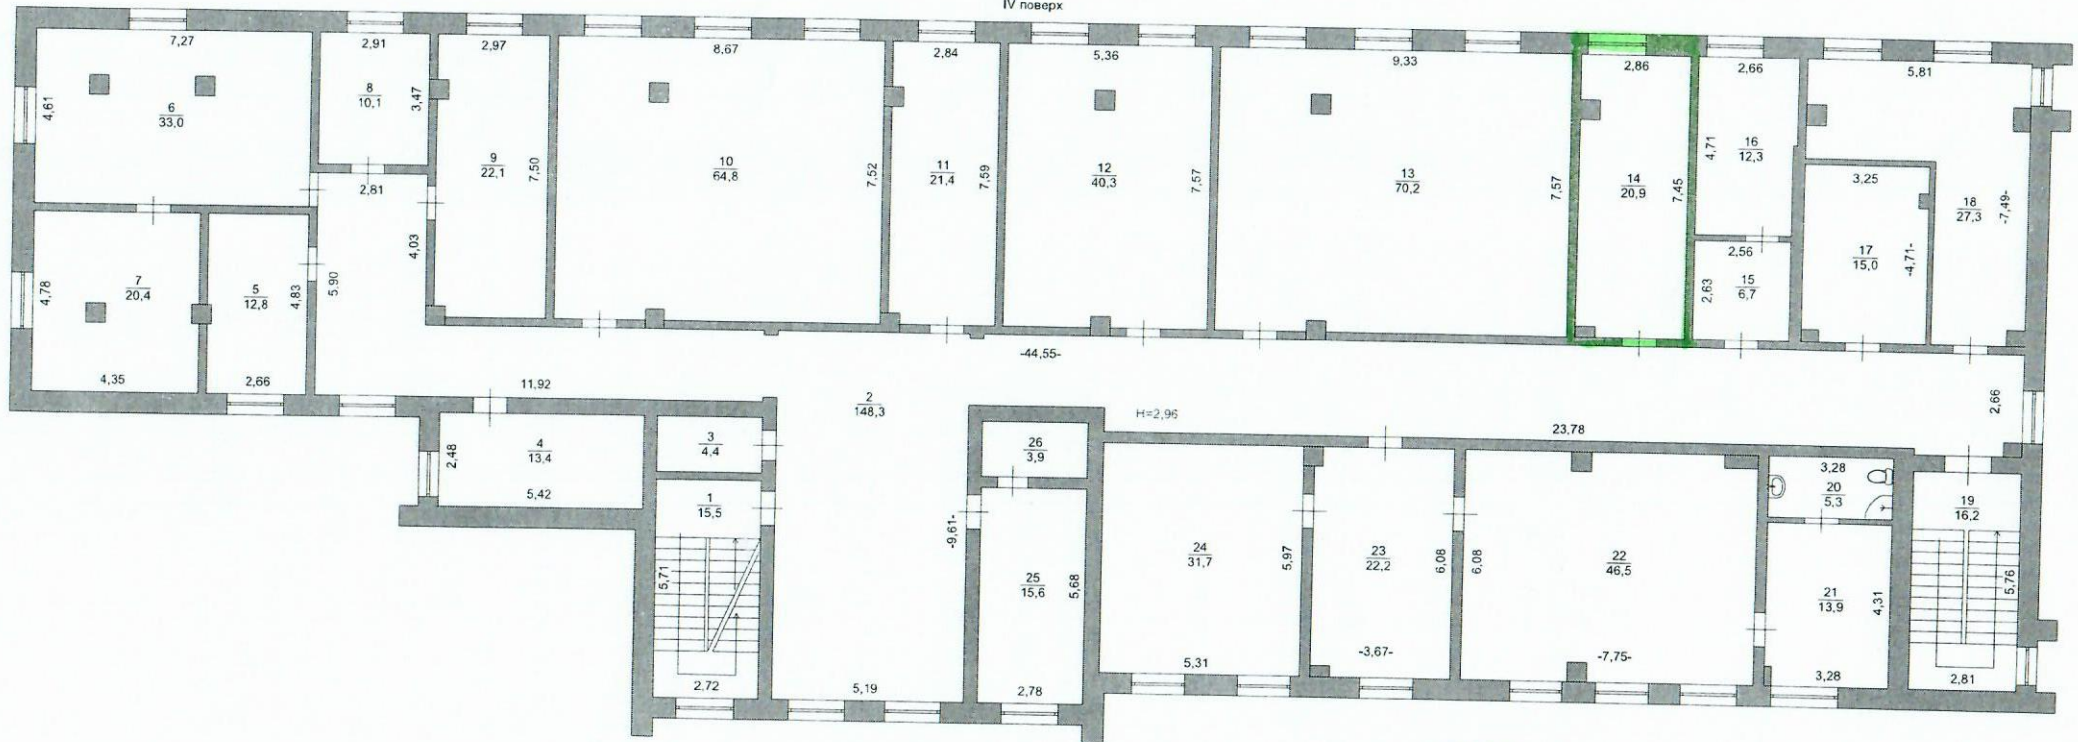

	ТОВ "МСЦТ"	
Директор		Маклахов О.М.
Виконав		Маклахова Л.Я.
Перевіряв		Маклахова Л.Я.
"18" квітня 2019 р.		

Директор ДП "КАРЗ"

С.А. Пилипчук



