



Нове БТІ

ТОВ «НОВЕ БЮРО ТЕХНІЧНОЇ ІНВЕНТАРИЗАЦІЇ»

вул. В. Арнаутська, 15, оф. 62, м. Одеса, 65012, код за ЄДРПОУ: 38573100, тел.: (048) 777-11-11, inbox@novebti.ua

Інвентаризаційна справа № _____ б/н _____

ТЕХНІЧНИЙ ПАСПОРТ

на об'єкт незавершеного будівництва

вулиця (провулок, площа) _____ Гагаріна _____, № 26-а
місто (селище, село) _____ Ізмаїл _____
район _____
область _____ Одеська _____

Замовник технічної інвентаризації або
уповноважена ним особа
(прізвище, ім'я та по батькові фізичної особи
або найменування юридичної особи)

Регіональне відділення Фонду державного майна України
по Одеській області

Паспорт виготовлено станом на

" 22 " _____ липня _____ 2019 р.

Виконав _____

(підпис, П.І.Б., серія, номер кваліфікаційного сертифіката) _____

Перевірив _____

(підпис, П.І.Б., серія, номер кваліфікаційного сертифіката) _____



Керівник ТОВ «НОВЕ БТІ»

Грубій О.О.


(підпис, П.І.Б.)

0026251

Примітка: дані технічного паспорта актуальні протягом одного року з дати проведення технічної інвентаризації

СХЕМА РОЗТАШУВАННЯ БУДІВЕЛЬ ТА СПОРУД

вулиця (провулок) _____ Гагаріна
 місто (селище, село) _____ Ізмаїл № 26-а
 район _____, область _____ Одеська
 Масштаб 1: 500

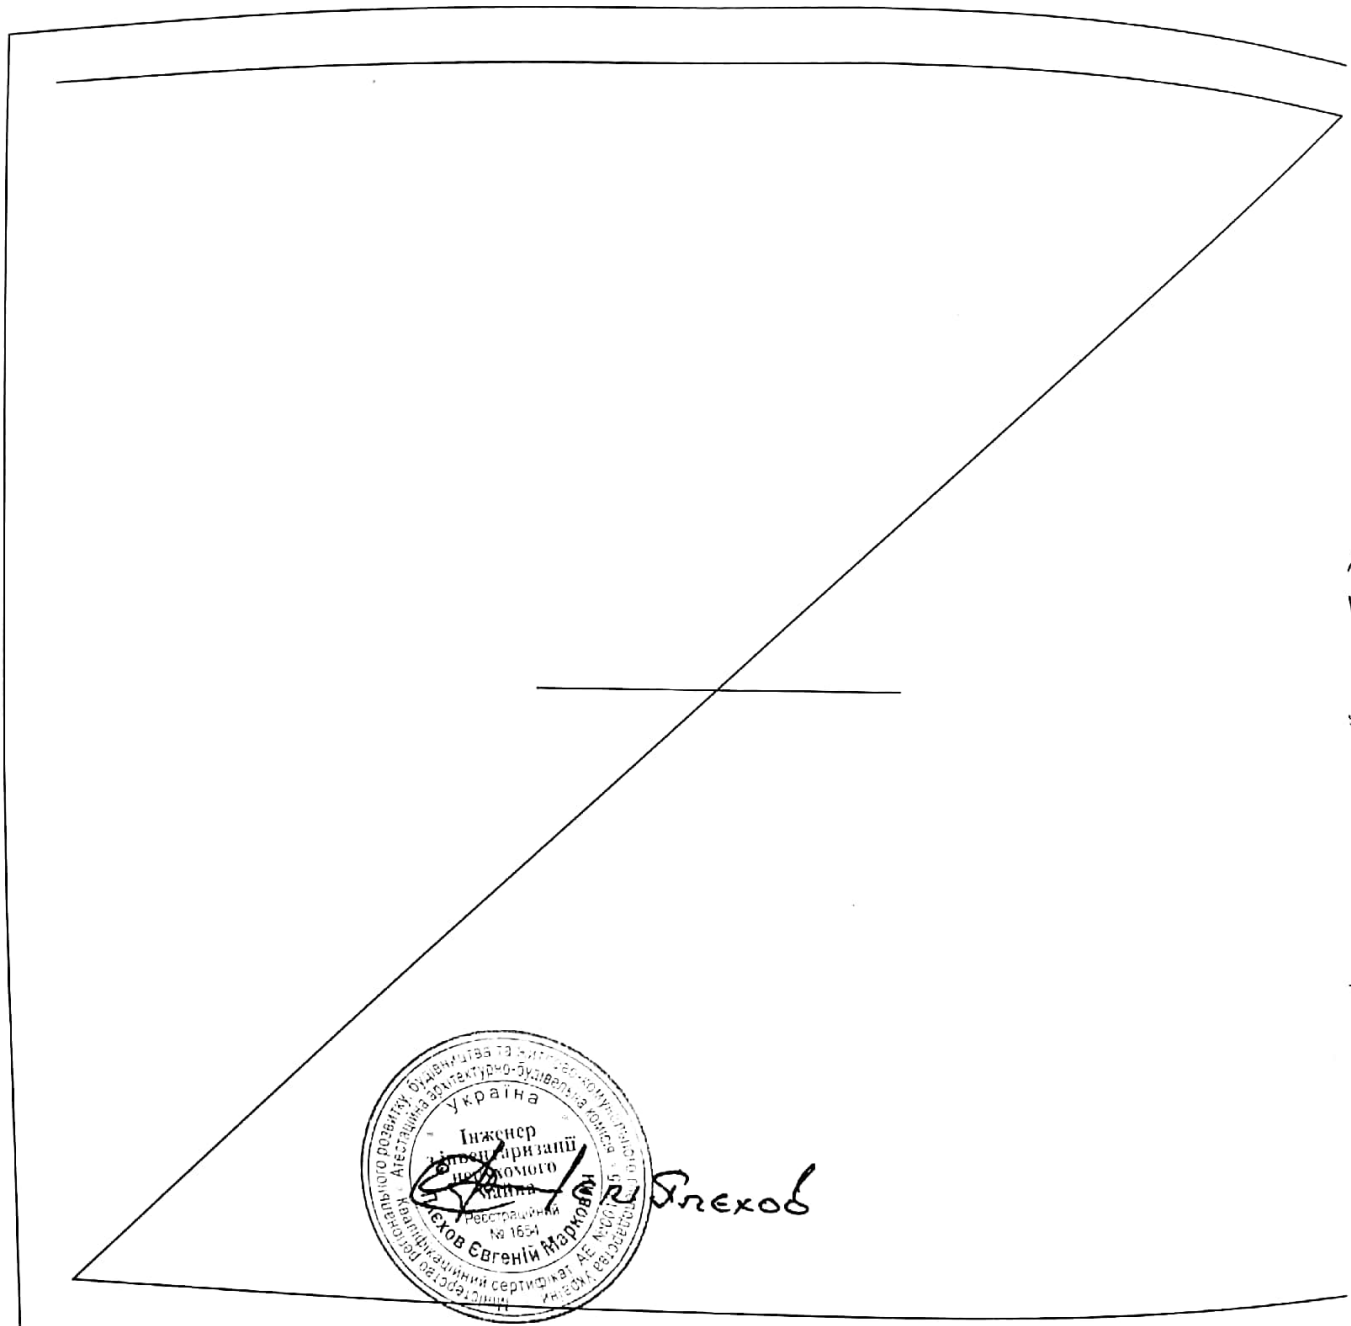

М. М. Мехов


Експлікація до схеми розташування будівель та споруд

Літера або номер за планом	Назва будівель та споруд	Площа земельної ділянки (кв.м.), у тому числі				
		загальна площа	усього під забудовою	під основною будівлею	під господарськими, допоміжними будівлями і спорудами	під двором
А	Адміністративно-виробничий корпус					
Б	Спортивно-оздоровчий комплекс					
В	Підсобний корпус					
Е	Насосна					
Ж	Склад (Класи ГО)					
З	Резервуар					
		13513	3588	3275	313	9925

СХЕМА РОЗТАШУВАННЯ БУДІВЕЛЬ ТА СПОРУД

вулиця (провулок, площа) _____ Гагаріна _____, № 26-а
 місто (селище, село) _____ Ізмаїл _____
 район _____, область _____ Одеська _____

Масштаб 1:500

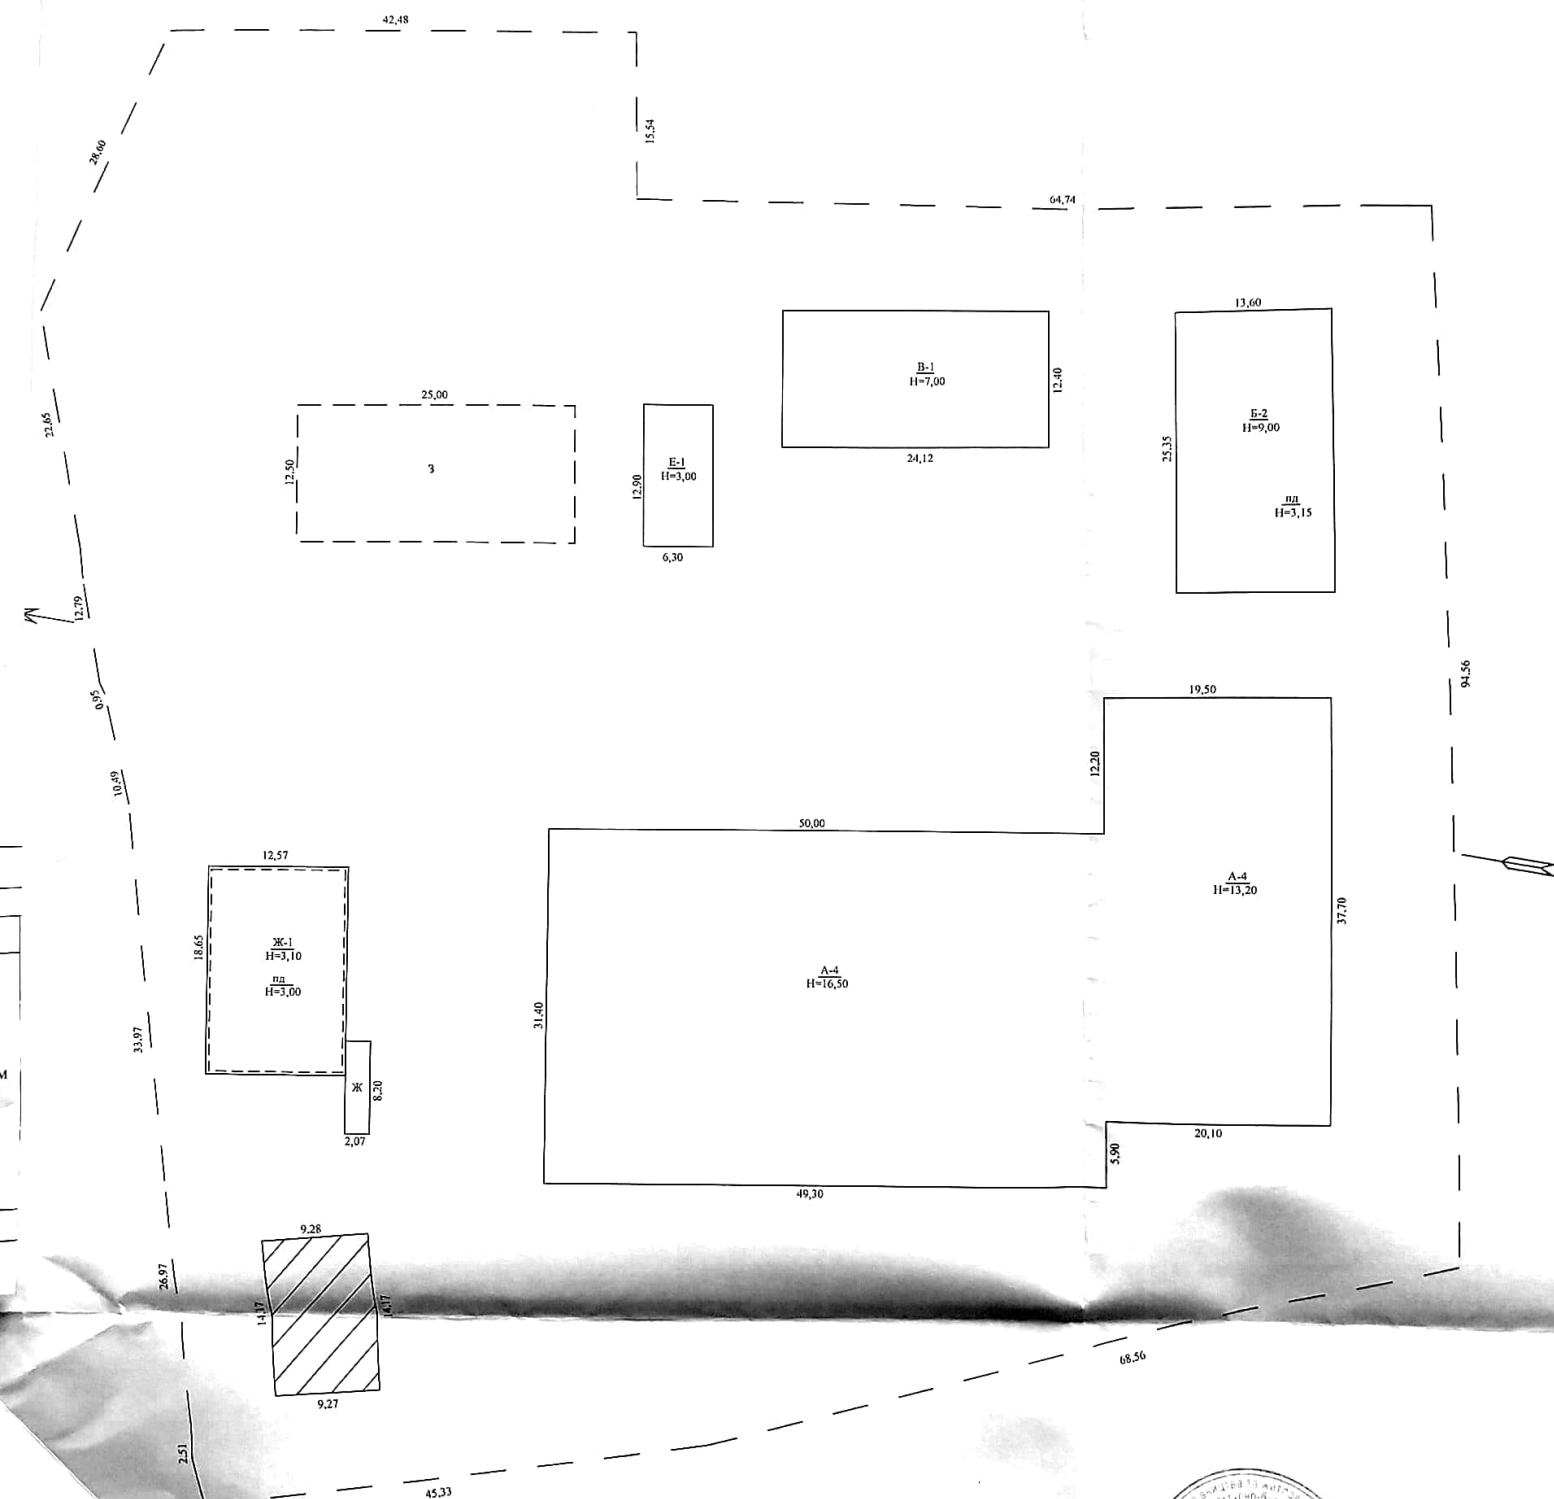

ПЛАН

об'єкту незавершеного будівництва


_____ комплекс будівель та споруд _____, літера «А»
(призначення)

вулиця (провулок, площа) _____ Гагаріна _____, № 26-а

місто (селище, село) _____ Ізмаїл _____

район _____, область _____ Одеська _____

Масштаб 1:200

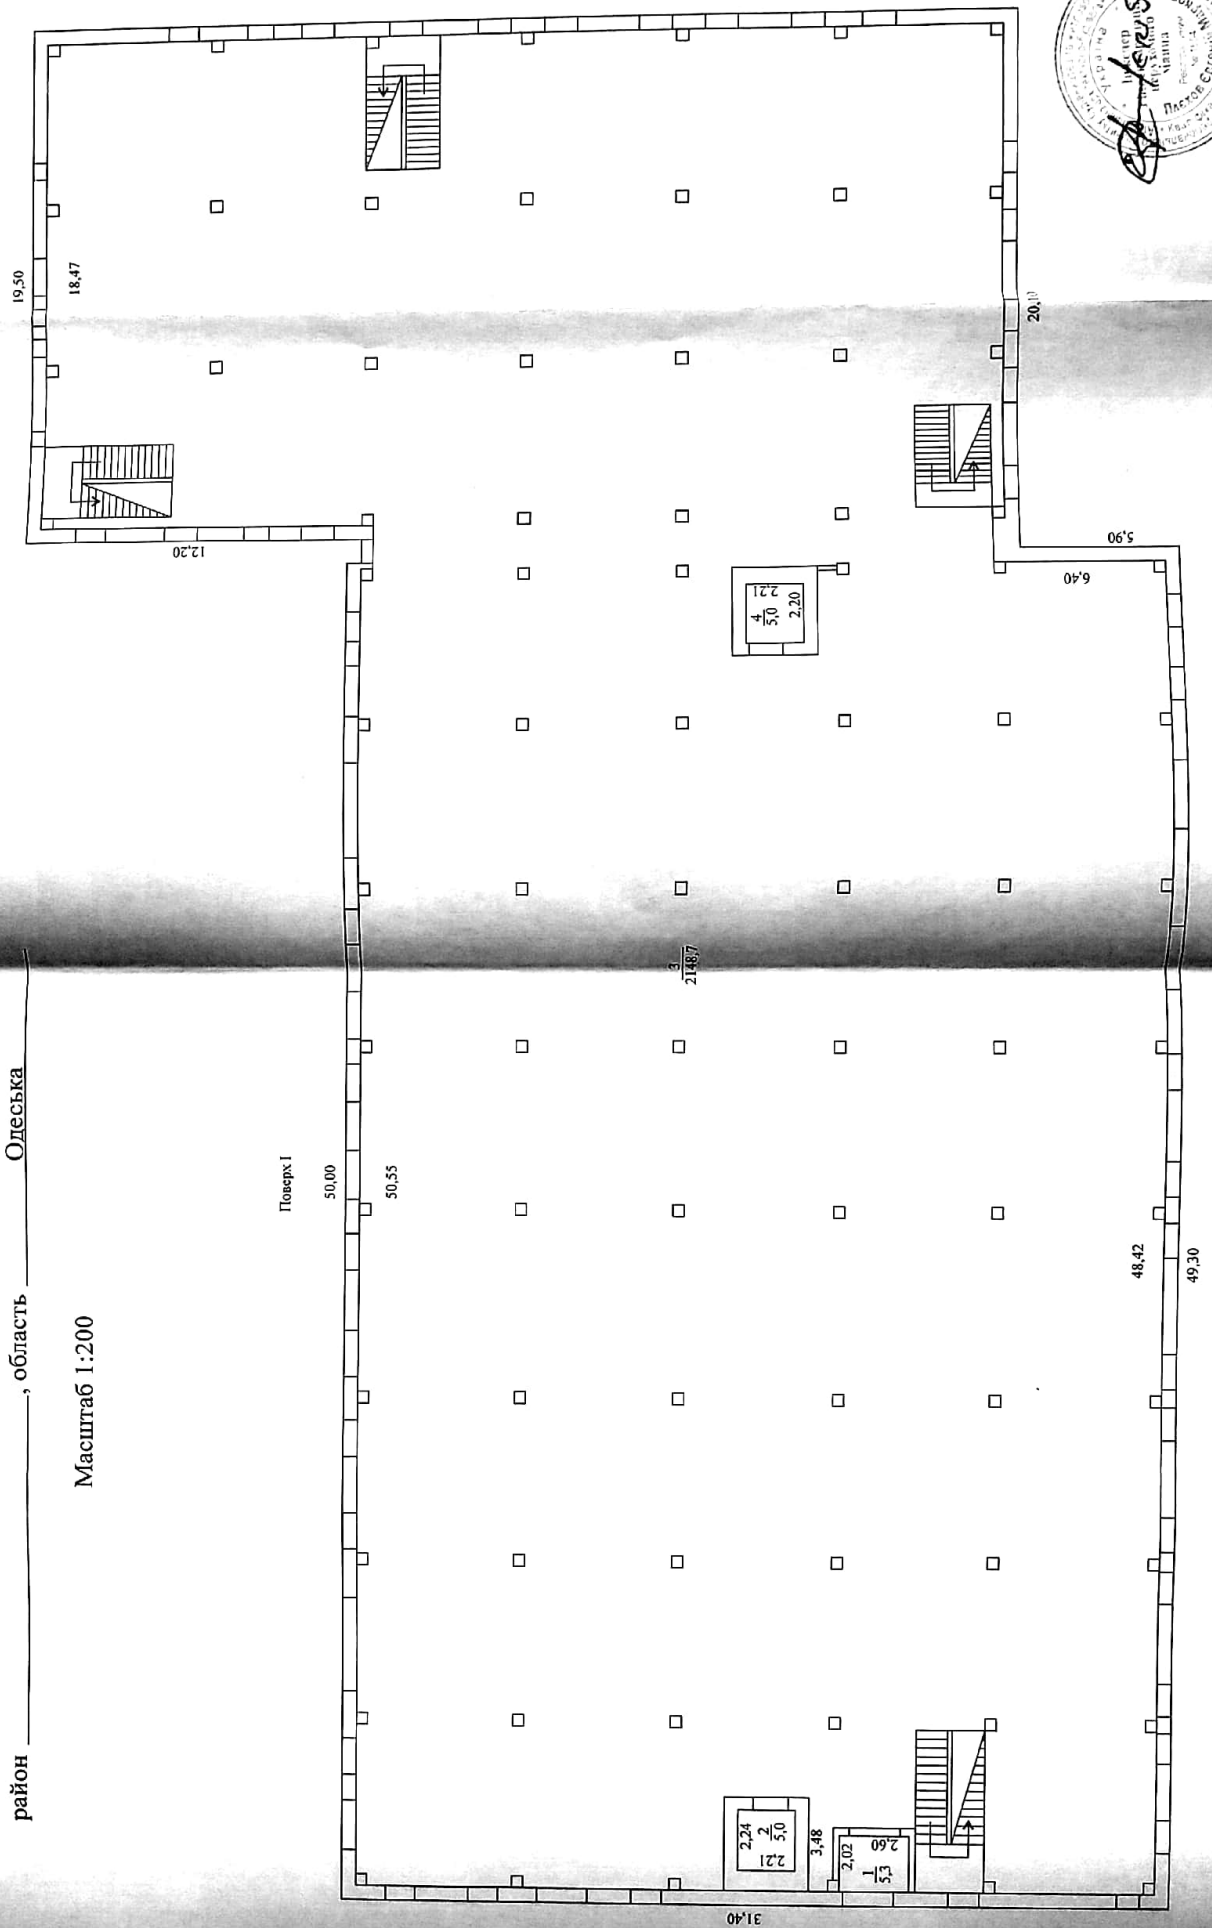

ПЛАН

об'єкту незавершеного будівництва


_____ комплекс будівель та споруд _____, літера «А» _____
(призначення)

вулиця (провулок, площа) _____ Гагаріна _____, № 26-а _____

місто (селище, село) _____ Ізмаїл _____


район _____, область _____ Одеська _____

Масштаб 1:200

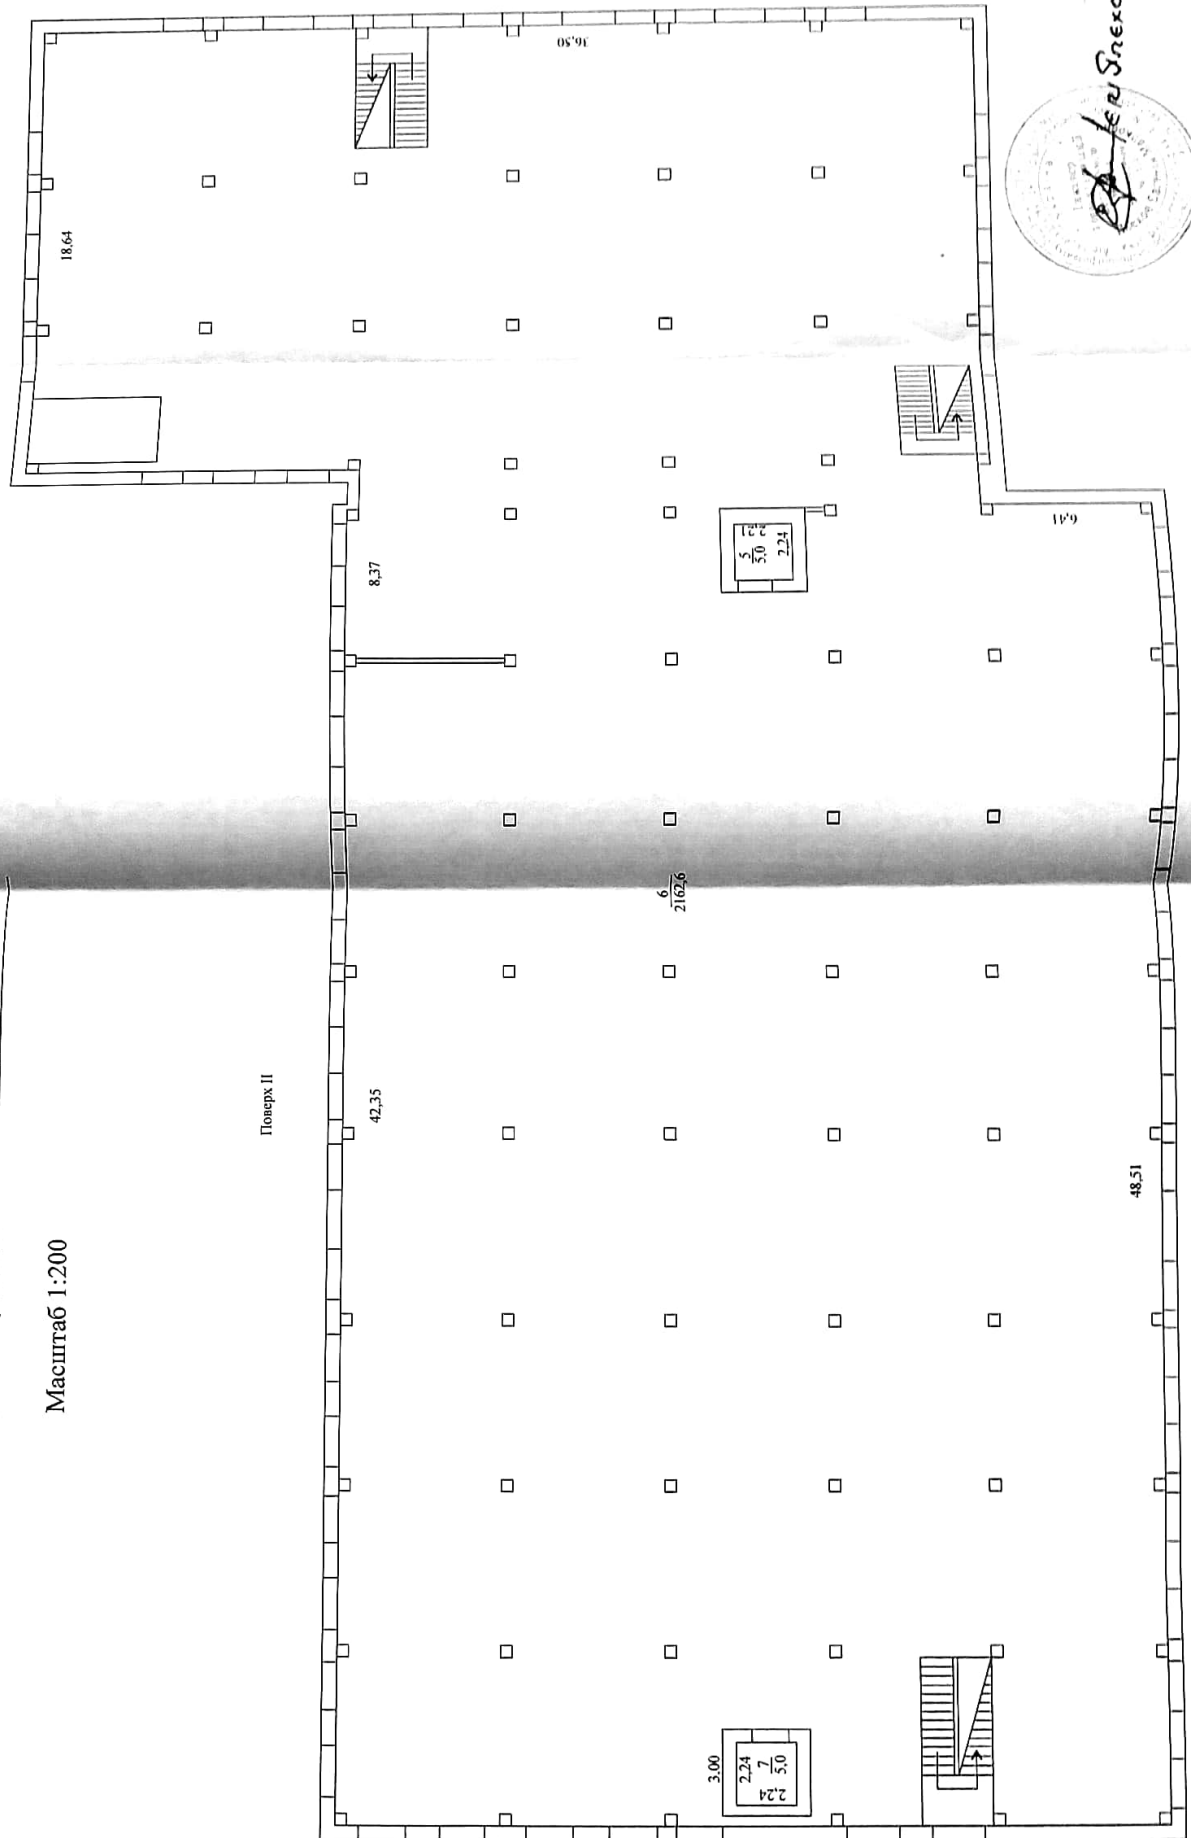

ПЛАН
об'єкту незавершеного будівництва
_____ комплекс будівель та споруд _____, літера «А» _____
(призначення)
вулиця (провулок, площа) _____ Гагаріна _____, № 26-а _____
місто (селище, село) _____ Ізмаїл _____
район _____, область _____ Одеська _____

Масштаб 1:200

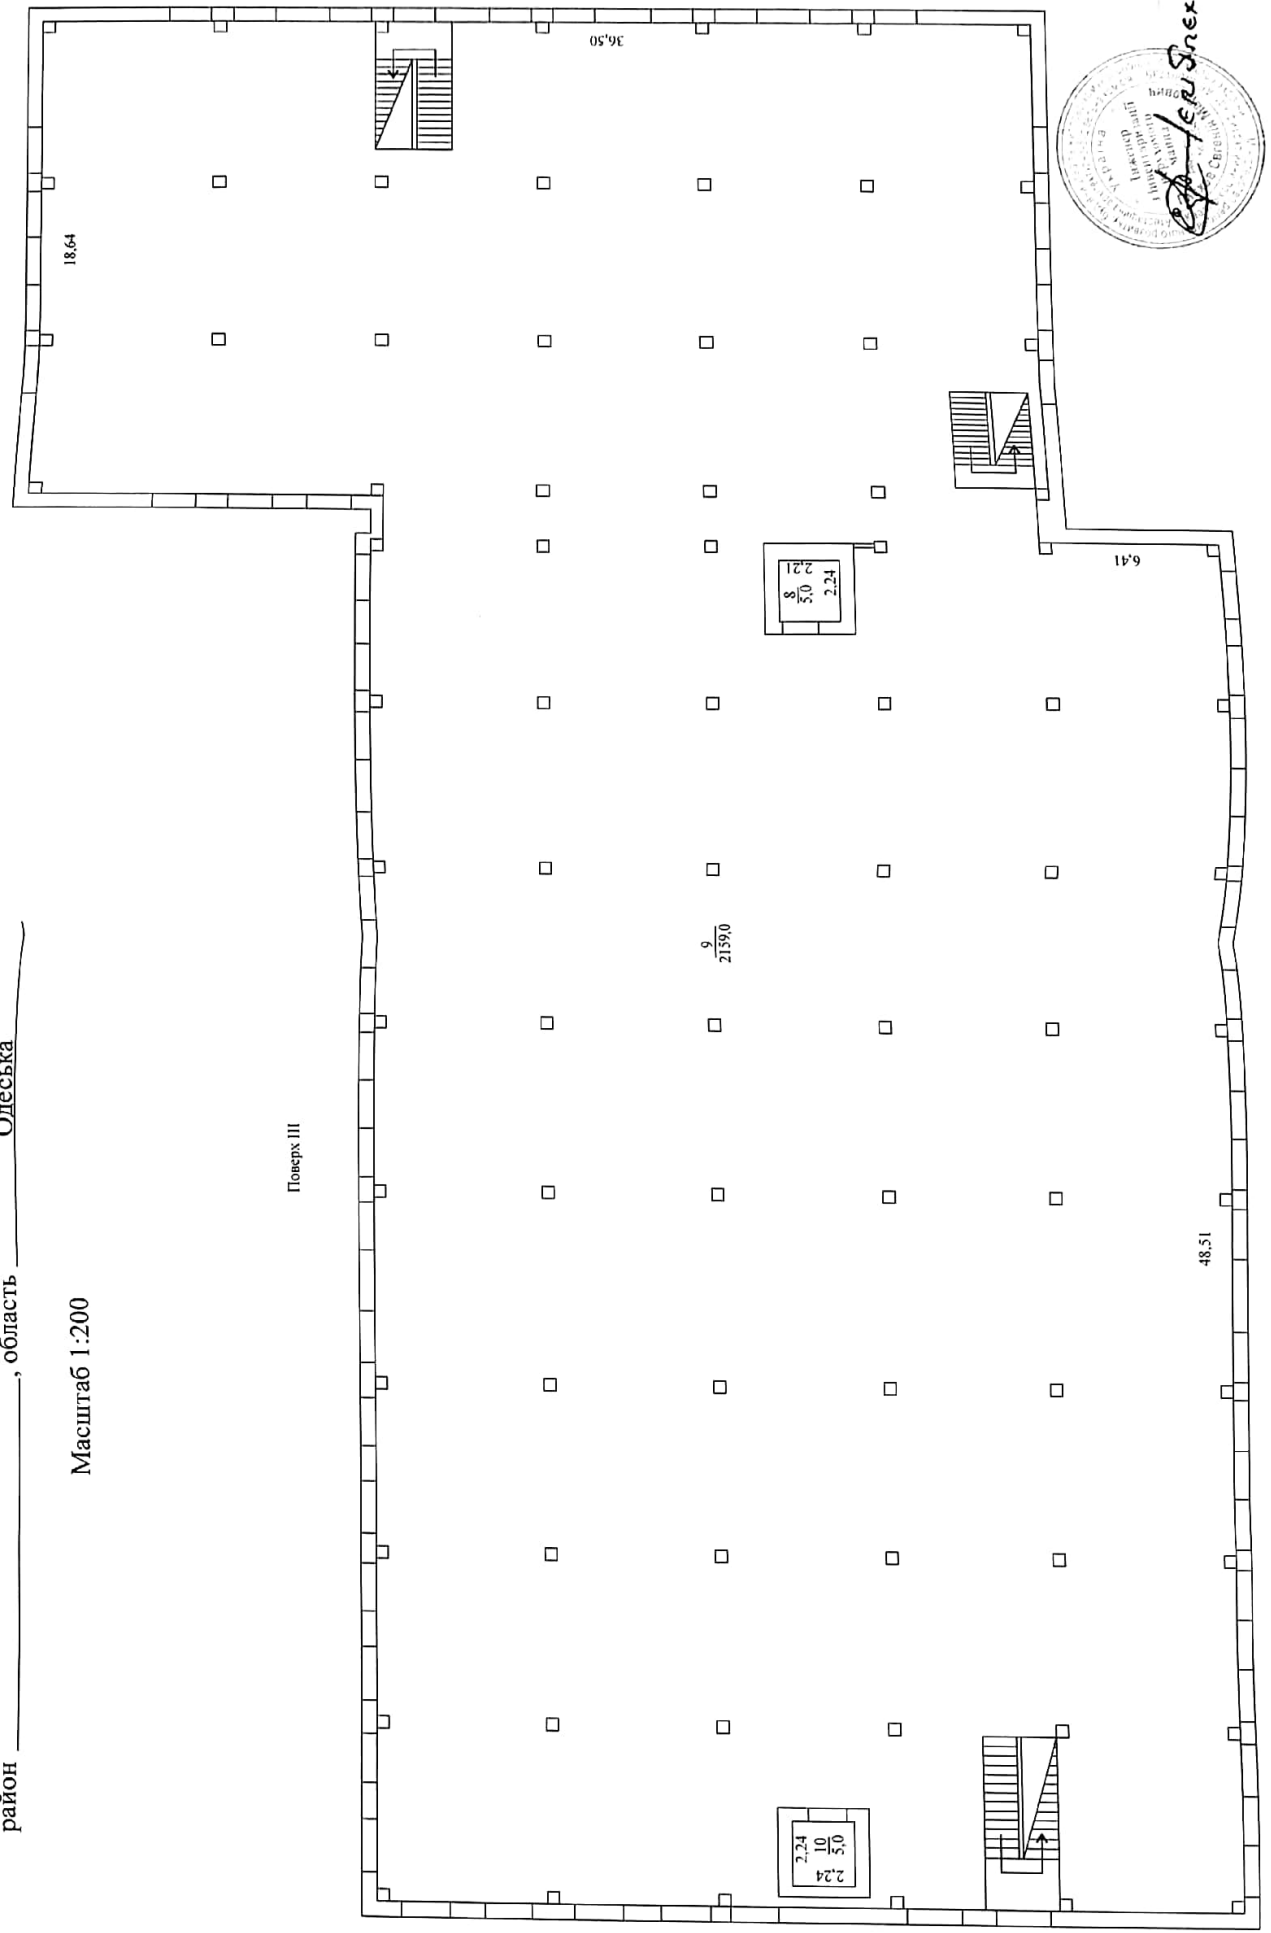



ПЛАН
об'єкту незавершеного будівництва

комплекс будівель та споруд _____, літера «А»
(призначення)

вулиця (провулок, площа) _____, № 26-а
місто (селище, село) _____ Ізмаїл
район _____, область _____ Одеська

Масштаб 1:200

Повітря IV

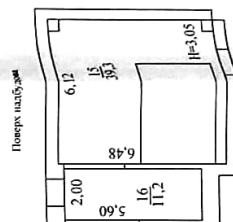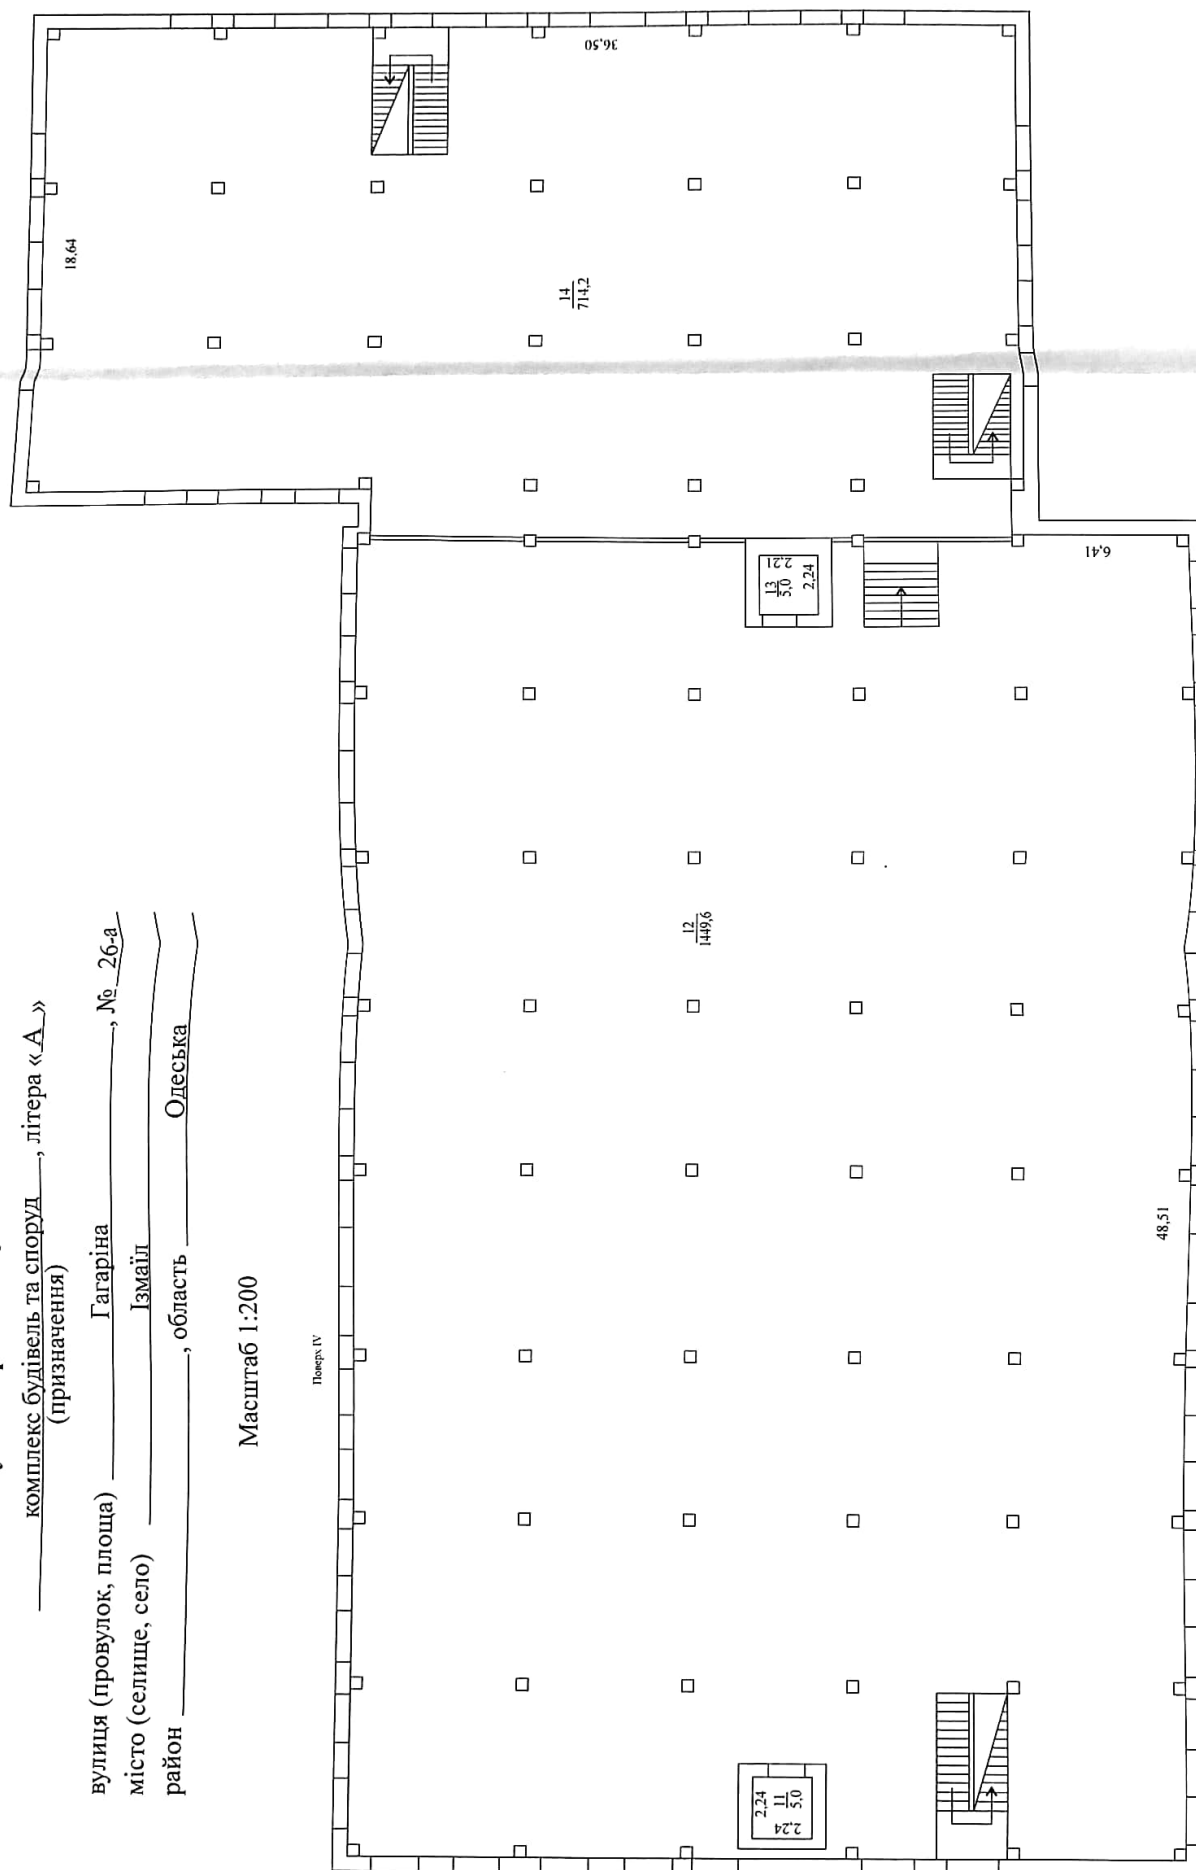


комплекс будівель та споруд _____, літера «Б» _____
(призначення)


вулиця (провулок, площа) _____, № 26-а _____
місто (селище, село) _____ Ізмаїл _____
район _____, область _____ Одеська _____

Масштаб 1:200


Поверх підвал

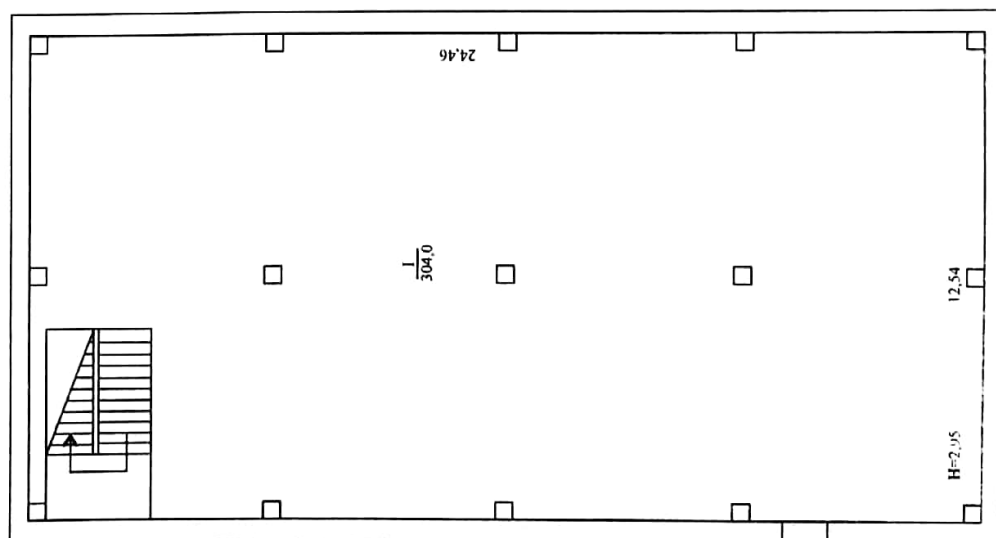

Поверх І

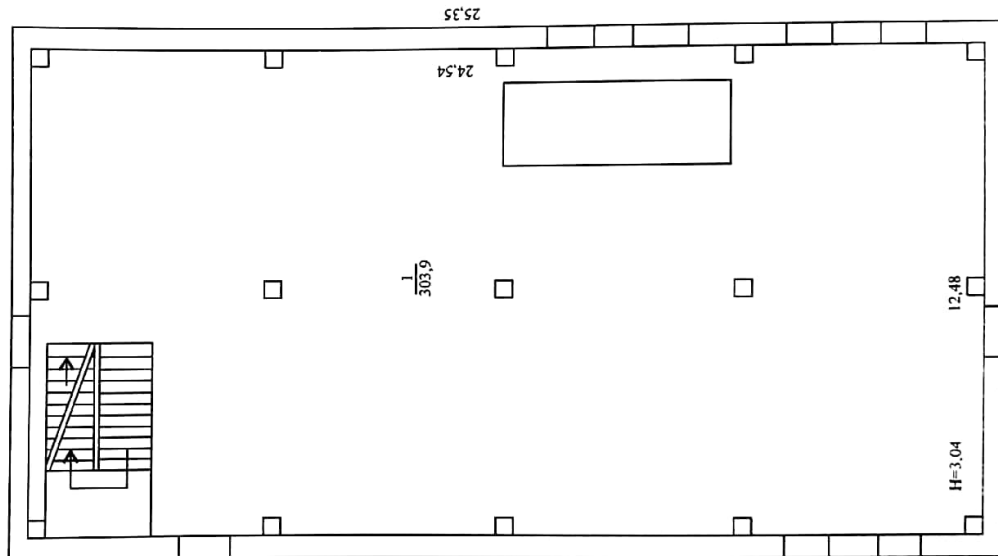

Поверх ІІ

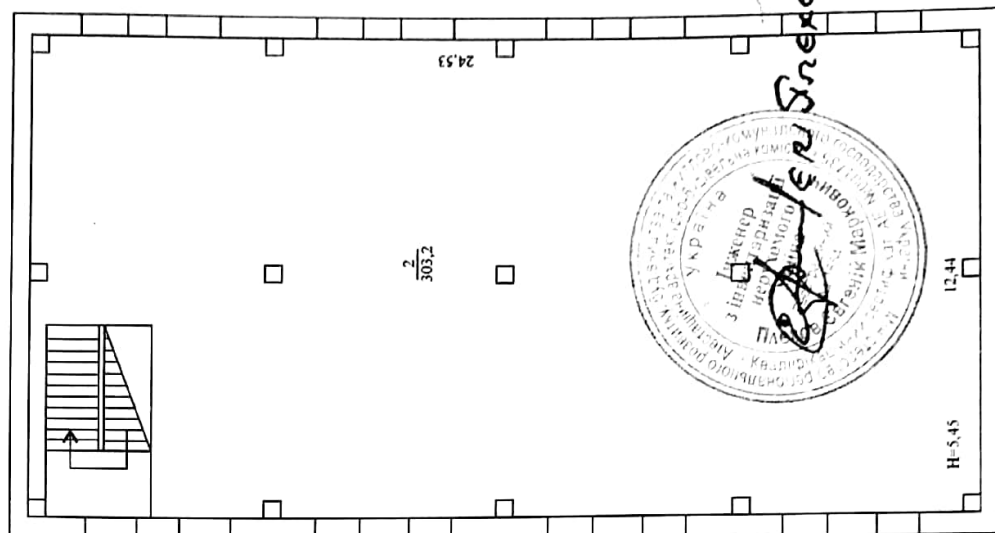


об'єкту незавершеного будівництва

комплекс будівель та споруд _____, літера «В»
(призначення)

вулиця (провулок, площа) _____ Гагаріна _____, № 26-а
місто (селище, село) _____ Ізмаїл _____
район _____, область _____ Одеська _____

Масштаб 1:100

Поверх I

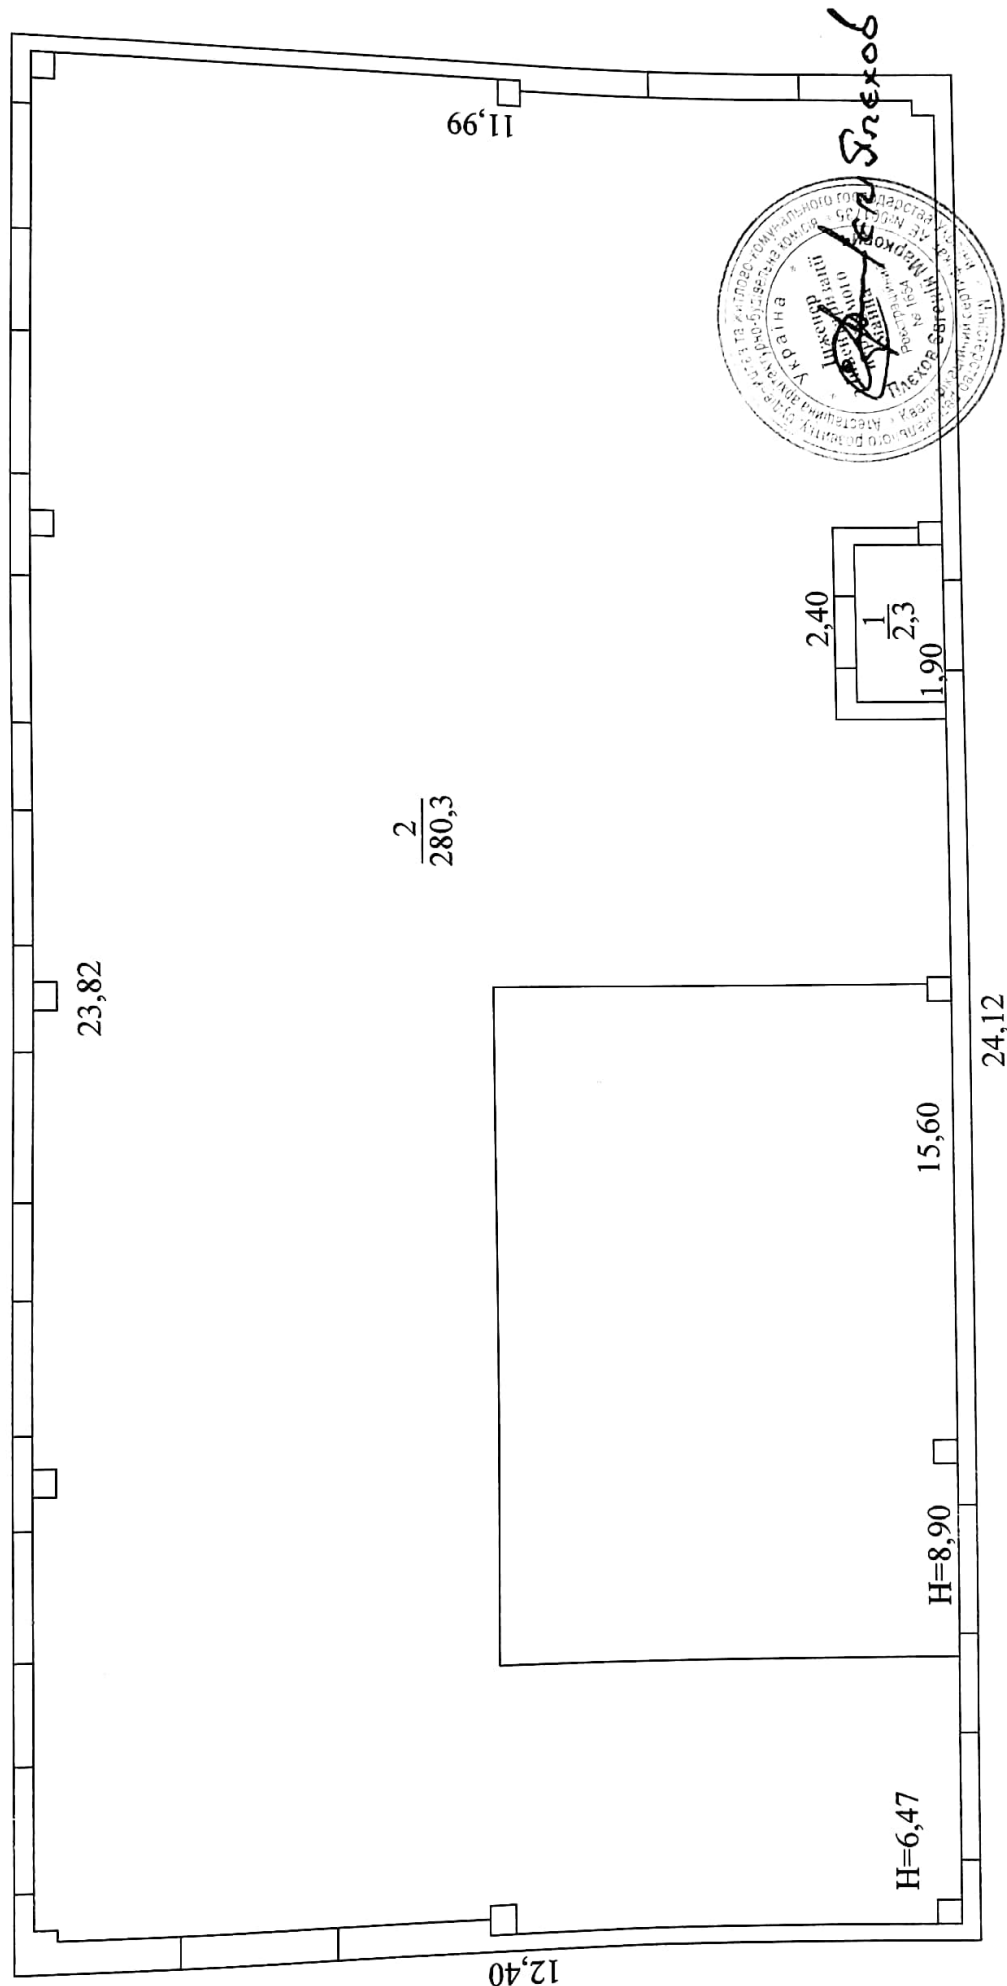

комплекс будівель та споруд, літера «Е»
(призначення)



вулиця (провулок, площа) Гагаріна, № 26-а

місто (селище, село) Ізмаїл

район _____, область Одеська

Масштаб 1:100

Поверх I

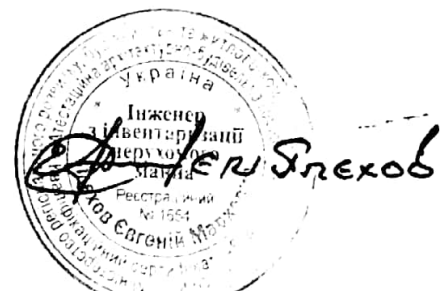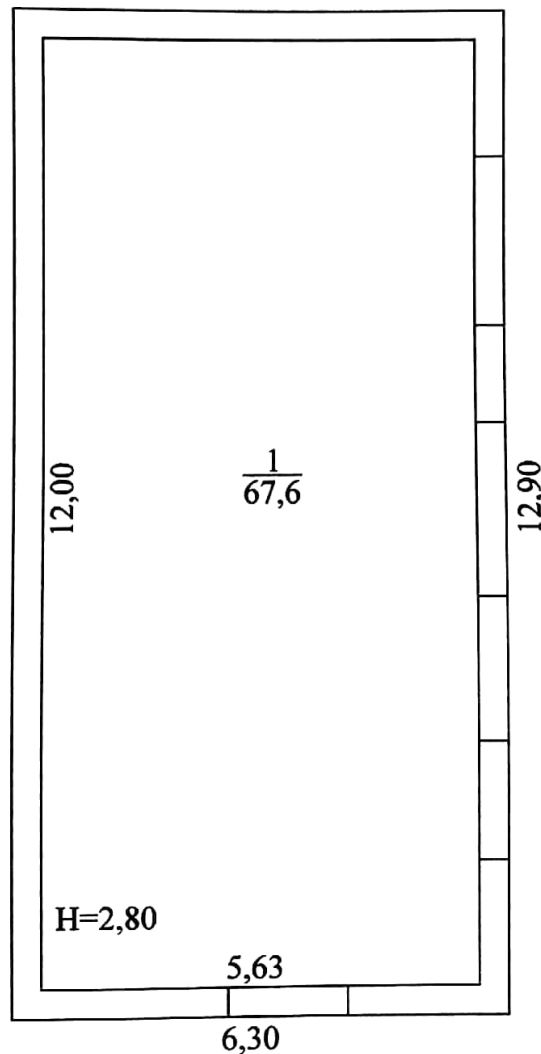


ПЛАН об'єкту незавершеного будівництва

комплекс будівель та споруд, літера « Ж »
(призначення)


вулиця (провулок, площа) Гагаріна, № 26-а
місто (селище, село) Ізмаїл
район, область Одеська

Масштаб 1:200

Поверх підвал

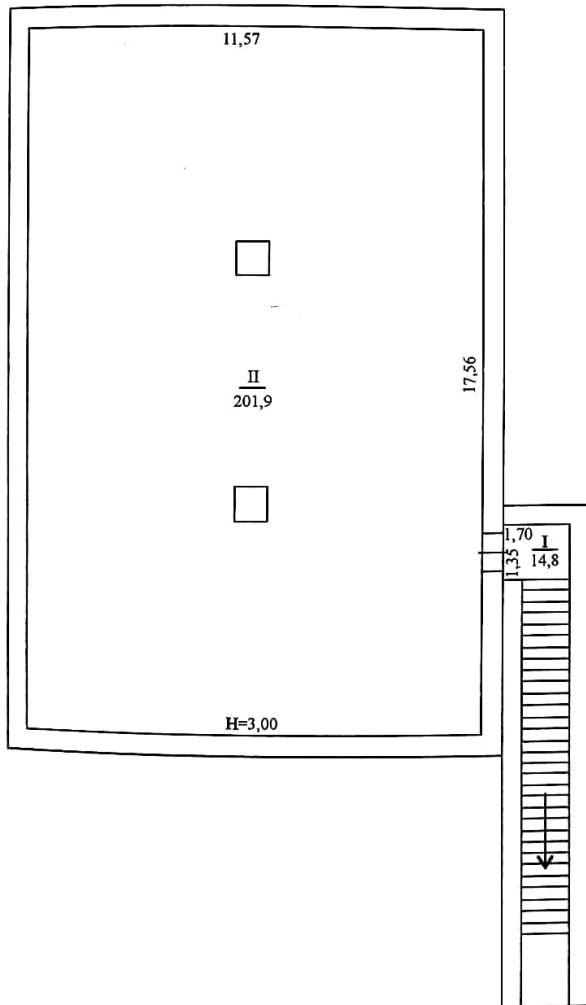

Поверх I

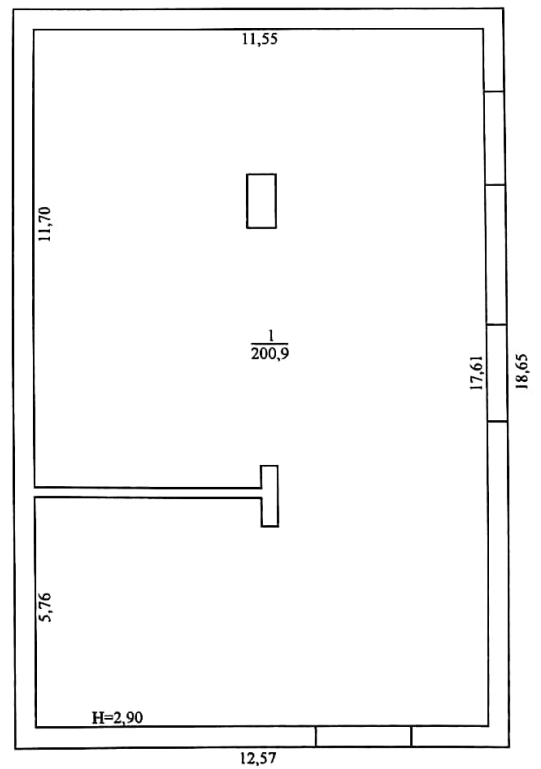

ЕКСПЛІКАЦІЯ ПРИМІЩЕНЬ ГРОМАДСЬКОГО БУДИНКУ

11

комплекс будівель та споруд

літера

(призначення)

вулиця (провулок, площа)

Гагаріна

№

26-а

місто (селище, село)

Ізмаїл

район

область

Одеська

Літера	Поверх	Номери відокремлених груп приміщень	Номери приміщень	Призначення приміщень	Загальна площа приміщень, підрахована за формулами розрахунку площ (кв.м.)	Площа (кв.м.)				Примітка
						житлова (основна)	допоміжна (підсобна)	літніх, неопалюваних приміщень	площа приміщень загального користування	
1	2	3	4	5	6	7	8	9	10	11
А	І		1	приміщення	5,3					
			2	ліфт	5,0					
			3	приміщення	2148,7					
			4	ліфт	5,0					
				Разом по І поверху:	2164,0					
	ІІ		5	ліфт	5,0					
			6	приміщення	2162,6					
			7	ліфт	5,0					
				Разом по ІІ поверху	2172,6					
	ІІІ		8	ліфт	5,0					
			9	приміщення	2159,0					
			10	ліфт	5,0					
				Разом по ІІІ поверху	2169,0					
	ІV		11	ліфт	5,0					
			12	приміщення	1449,6					
			13	ліфт	5,0					
			14	приміщення	714,2					
				Разом по ІV	2173,8					
	надб		15	приміщення	39,3					
			16	приміщення	11,2					
				Разом по надбудові:	50,5					
				Разом по літ.А	8729,9					
Б	пд		І	підвал	304,0					
				Разом по підвалу	304,0					
	І		1	приміщення	303,9					
				Разом по І поверху	303,9					
	ІІ		2	приміщення	303,2					
				Разом по ІІ поверху	303,2					
				Разом по літ.Б	911,1					



ОПИС ОБ'ЄКТА НЕЗАВЕРШЕНОГО БУДІВНИЦТВА

13

Місцезнаходження _____ м. Ізмаїл, вул.Гагаріна, буд.26-а

Назва об'єкта _____ комплекс будівель та споруд

Під час обстеження об'єкта незавершеного будівництва «22» липня 2019 року було встановлено наявність таких конструктивних елементів:

Назва конструктивних елементів	Характеристика конструктивних елементів	Відсоток готовності конструктивних елементів
Фундамент	залізобетонний	
Стіни	цегляні	
Перегородки		
Перекриття	залізобетонне	
Підлога		
Покрівля	рубероїд	
Вікна		
Двері		
Інженерне обладнання		
Оздоблення зовнішнє		
Оздоблення внутрішнє		

Примітка: Відсоток готовності визначають відповідно до проекту, збірника укрупнених показників відновлювальної вартості за бажанням замовника

«22» липня 2019 року

