

ПЛАН

поверхів будівлі літ."Б"

Спеціалізована школа І-ІІІ ступенів №320
з поглибленим вивченням української мови

Деснянського району міста Києва


Теплиця

вулиця Будищанська, №8

місто Київ

масштаб 1 : 200

ПОВЕРХ 1 літ."Б"

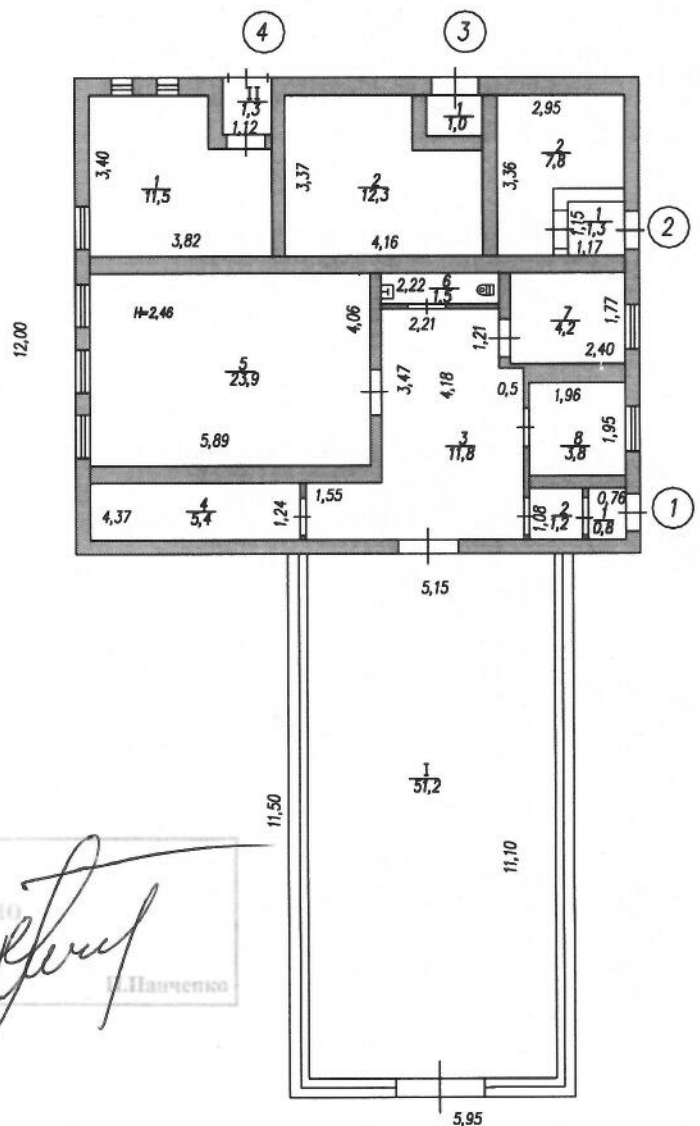

[Handwritten signature]

І.Панченко