


- приміщення, що пропонується для передачі в оренду

ПЛАН
виробничого будинку
Склад продовольчих товарів, літера "Д"
(призначення)
вулиця (провулок, площа) Миколи Василенка, № 1
місто (селище, село) Київ,
район Солом'янський, область Київська

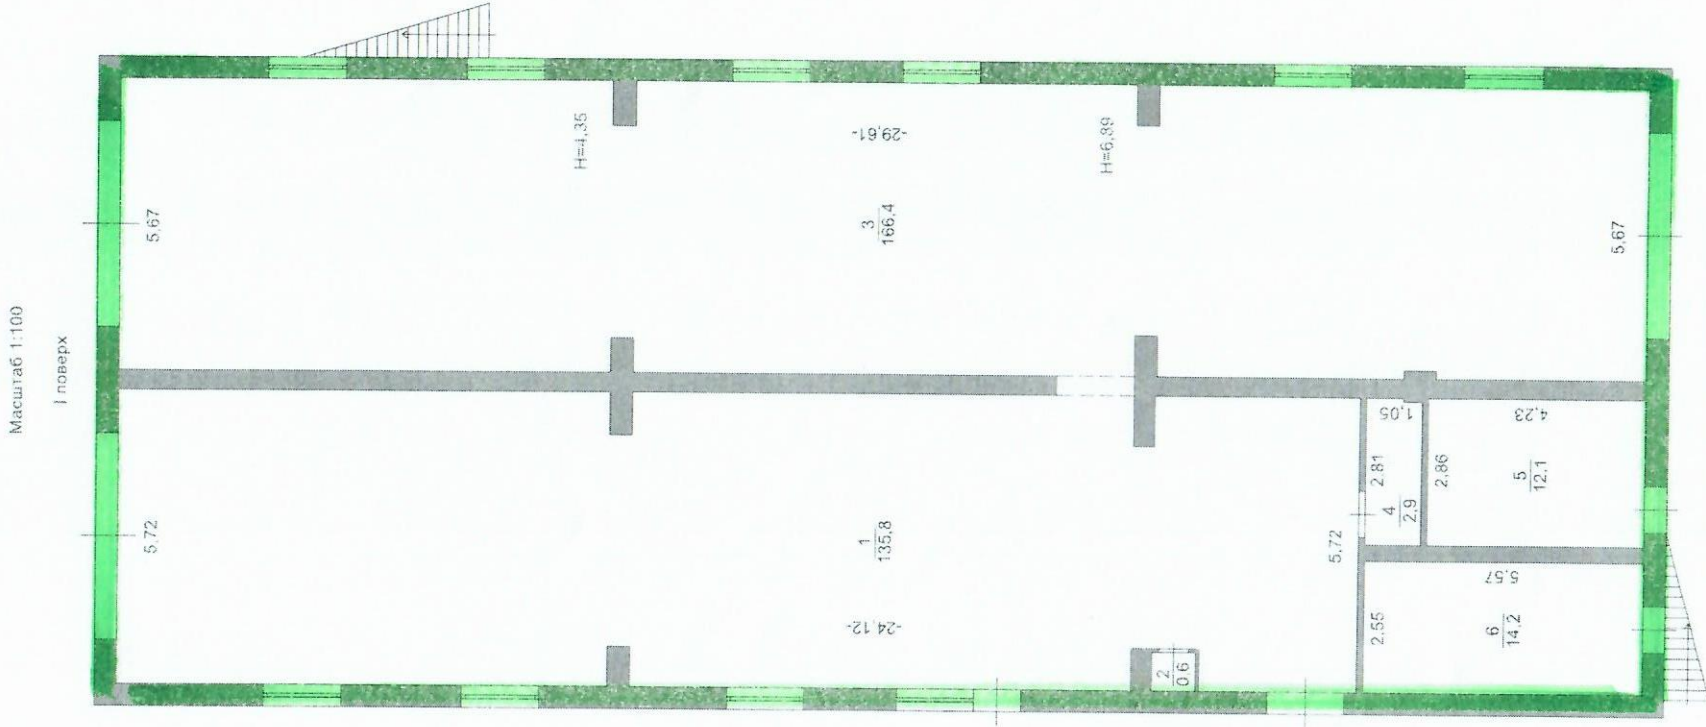

Директор	ТОБ "МІЦІ"	Махлаов О.М.
Вікторів		Махлаова Л.Я.
Печерів		Махлаова Л.Я.
"18" квітня 2019 р.		

Директор БП, КАРЗ"



С.А. Пилипчук

- приміщення, що пропонується для передачі в оренду

ПЛАН
виробничого будинку
Склад продовольчих товарів, літера "Д"
(призначення)
вулиця (провулок, площа) Миколи Василенка, № 1
місто (селище, село) Київ,
район Солом'янський, область Київська

Масштаб 1:100
II поверх



ТОВ "М.С.Л.Т"	Маслакова О.М.
Директор	Виконав
Виконав	Маслакова Л.Я.
Підпис	Маслакова Л.Я.


"18" квітня 2019 р.

Директор ДП "КАРЗ"



С.А. Пашинчук

— план розширення будівлі,
серед інших на території
підприємства, в якій
пропонується приміщення
для передачі в оренду

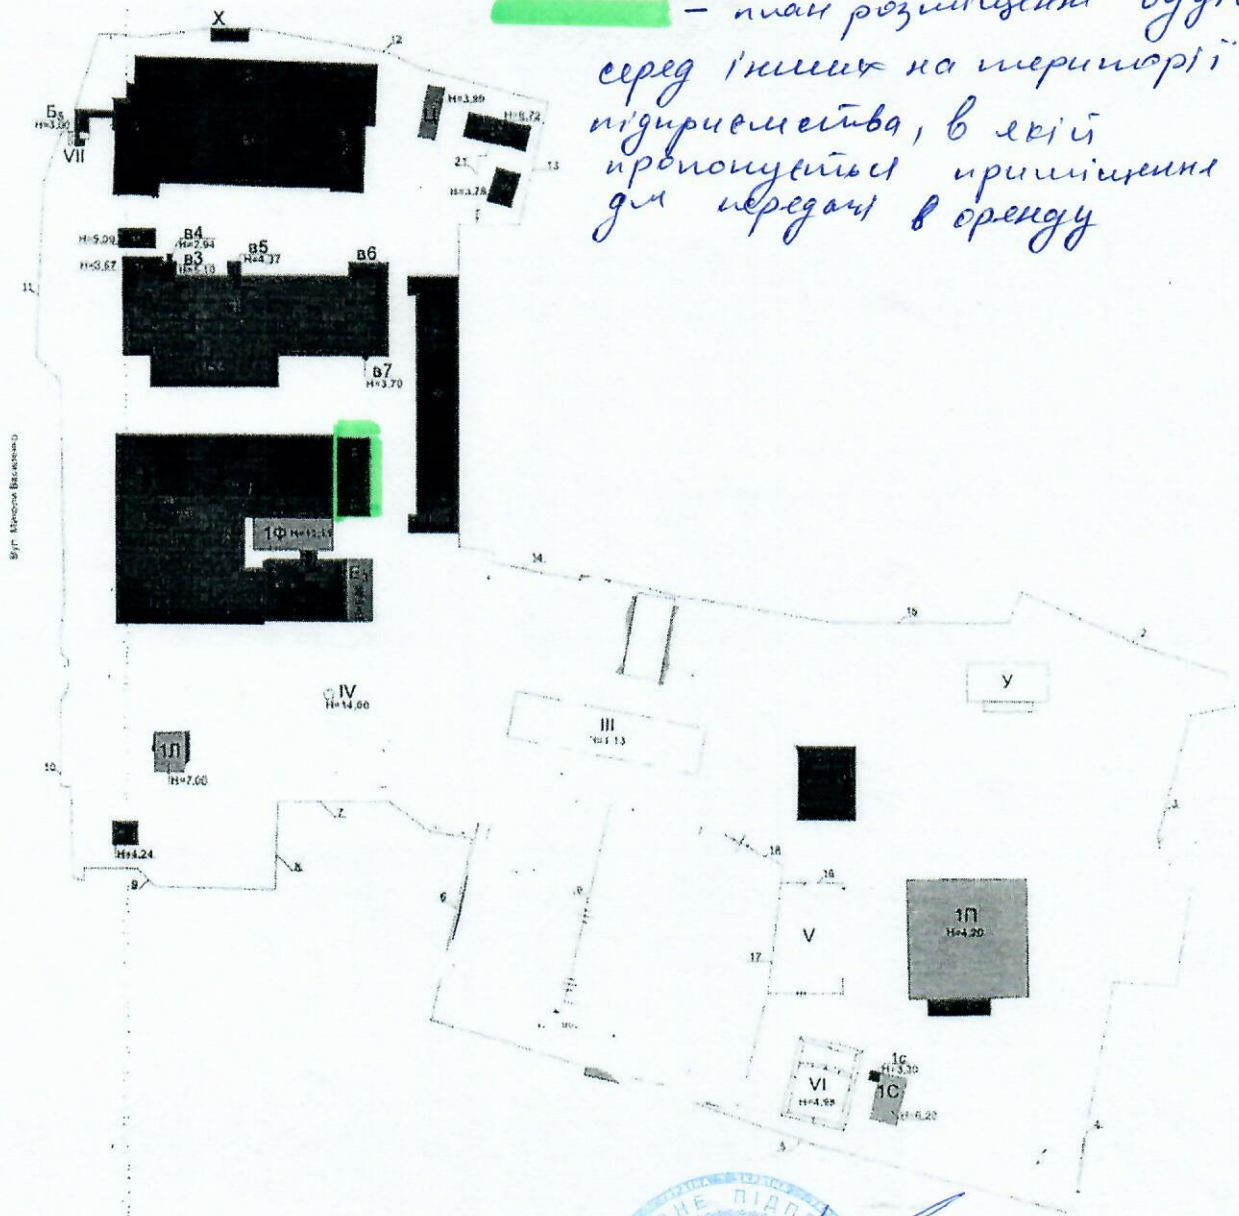

Директор ДП "КАРЗ"



С. А. Пилипчук