

ВИТЯГ

з Державного реєстру речових прав на нерухоме майно про реєстрацію права власності

Індексний номер витягу: 209723510
Дата, час формування: 21.05.2020 12:22:56
Витяг сформовано: Кравченко Наталя Семенівна, Ізмаїльська районна державна адміністрація Одеської області, Одеська обл.
Підстава формування витягу: заява з реєстраційним номером: 39587711, дата і час реєстрації заяви: 18.05.2020 09:12:57, заявник: Антонюк Василь Павлович (уповноважена особа)

Актуальна інформація про об'єкт нерухомого майна

Реєстраційний номер об'єкта нерухомого майна: 2084384251106
Об'єкт нерухомого майна: нежитлова будівля, об'єкт житлової нерухомості: Ні
Опис об'єкта: Загальна площа (кв.м): 354
Адреса: Одеська обл., м. Ізмаїл, вулиця Покровська, будинок 48-а

Відомості про складові частини об'єкта нерухомого майна

Складова частина об'єкта нерухомого майна: нежитлова будівля, А

Актуальна інформація про право власності

Номер запису про право власності / довірчої власності: 36571807

Тип права власності: Право власності
Дата, час державної реєстрації: 18.05.2020 09:12:57
Державний реєстратор: Кравченко Наталя Семенівна, Ізмаїльська районна державна адміністрація Одеської області, Одеська обл.
Підстава для державної реєстрації права власності: технічний паспорт, на громадський будинок з господарськими (допоміжними) будівлями та спорудами, серія та номер: 8360, виданий 17.03.2020, видавник: Фізична особа - підприємець Кінева Ольга Георгіївна; свідоцтво про право власності, серія та номер: 346, виданий 04.07.2003, видавник: Виконавчий комітет Ізмаїльської міської ради
Підстава внесення запису: Рішення про державну реєстрацію прав та їх обтяжень (з відкриттям розділу), індексний номер: 52319612 від 21.05.2020 11:59:20, Кравченко Наталя Семенівна, Ізмаїльська районна державна адміністрація Одеської області, Одеська обл.
Форма власності: комунальна
Вид спільної власності: спільна часткова
Розмір частки: 1
Власники: Ізмаїльська районна рада, код ЄДРПОУ: 21006449, країна реєстрації: Україна
Додаткові відомості: згідно свідоцтва про право власності №346 від 04.07.2003 року виданого Виконавчим комітетом Ізмаїльської міської ради,



RRP-4111ESGU4J

нежитлова будівля за адресою м. Ізмаїл, вул. Покрвська 48-а є
власністю Територіальної громади, сел району в особі Ізмаїльської
районної ради

Витяг сформував:

Кравченко Н.С.

Підпис:



МП



Фізична особа – підприємець Кінева Ольга Георгіївна

68600, Одеська область, м. Ізмаїл, вул. Шевченко, 1/66, код ЄДРПОУ 3193005068
тел. : (097) 334-13-63, (067) 558-15-80

Інвентаризаційна справа № 8360

**ТЕХНІЧНИЙ ПАСПОРТ
на громадський будинок з господарськими (допоміжними)
будівлями та спорудами**

Вулиця (провулок, площа) Покровська, № 48-а,
місто (селище, село) Ізмаїл,
район Ізмаїльський,
область Одеська.

Замовник технічної інвентаризації або уповноважена ним особа (прізвище, ім'я, по батькові фізичної особи або найменування юридичної особи)	Розмір частки власності (на вимогу)
Ізмаїльська районна рада	

Паспорт виготовлено станом на

" 17 " 03 2020 року

Фізична особа – підприємець

О.Г. Кінева
(П. І. Б.)

Виконав

З.О.Томеску АЕ №004878

(П. І. Б., серія, номер кваліфікаційного сертифіката)

Перевірив

З.О.Томеску АЕ №004878


(П. І. Б., серія, номер кваліфікаційного сертифіката)

Примітка. Дані технічного паспорту актуальні протягом одного року з дати проведення технічної інвентаризації

СХЕМА РОЗТАШУВАННЯ БУДІВЕЛЬ ТА СПОРУД

Вулиця (провулок, площа) Покровська, № 48 а,
 місто (селище, село) Ізмаїл,
 район Ізмаїльський,
 область Одеська.

Масштаб 1:500

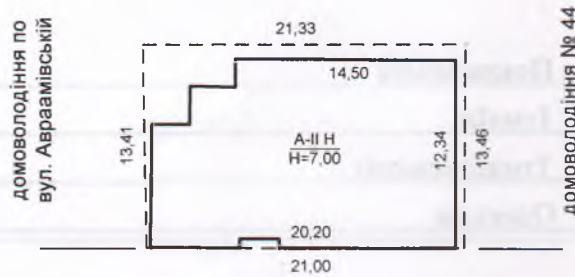


Покровська № 48 а

ЕКСПЛІКАЦІЯ

до схеми розташування будівель та споруд

Літера або номер за планом	Назва будівель та споруд	Площа земельної ділянки (м2), у тому числі					Примітка
		загальна площа	усього під забудовою	під основною будівлею	під господарськими допоміжними будівлями і спорудами	під двором	
1	2	3	4	5	6	7	8
А	Нежитлова будівля	285	233	233	—	52	

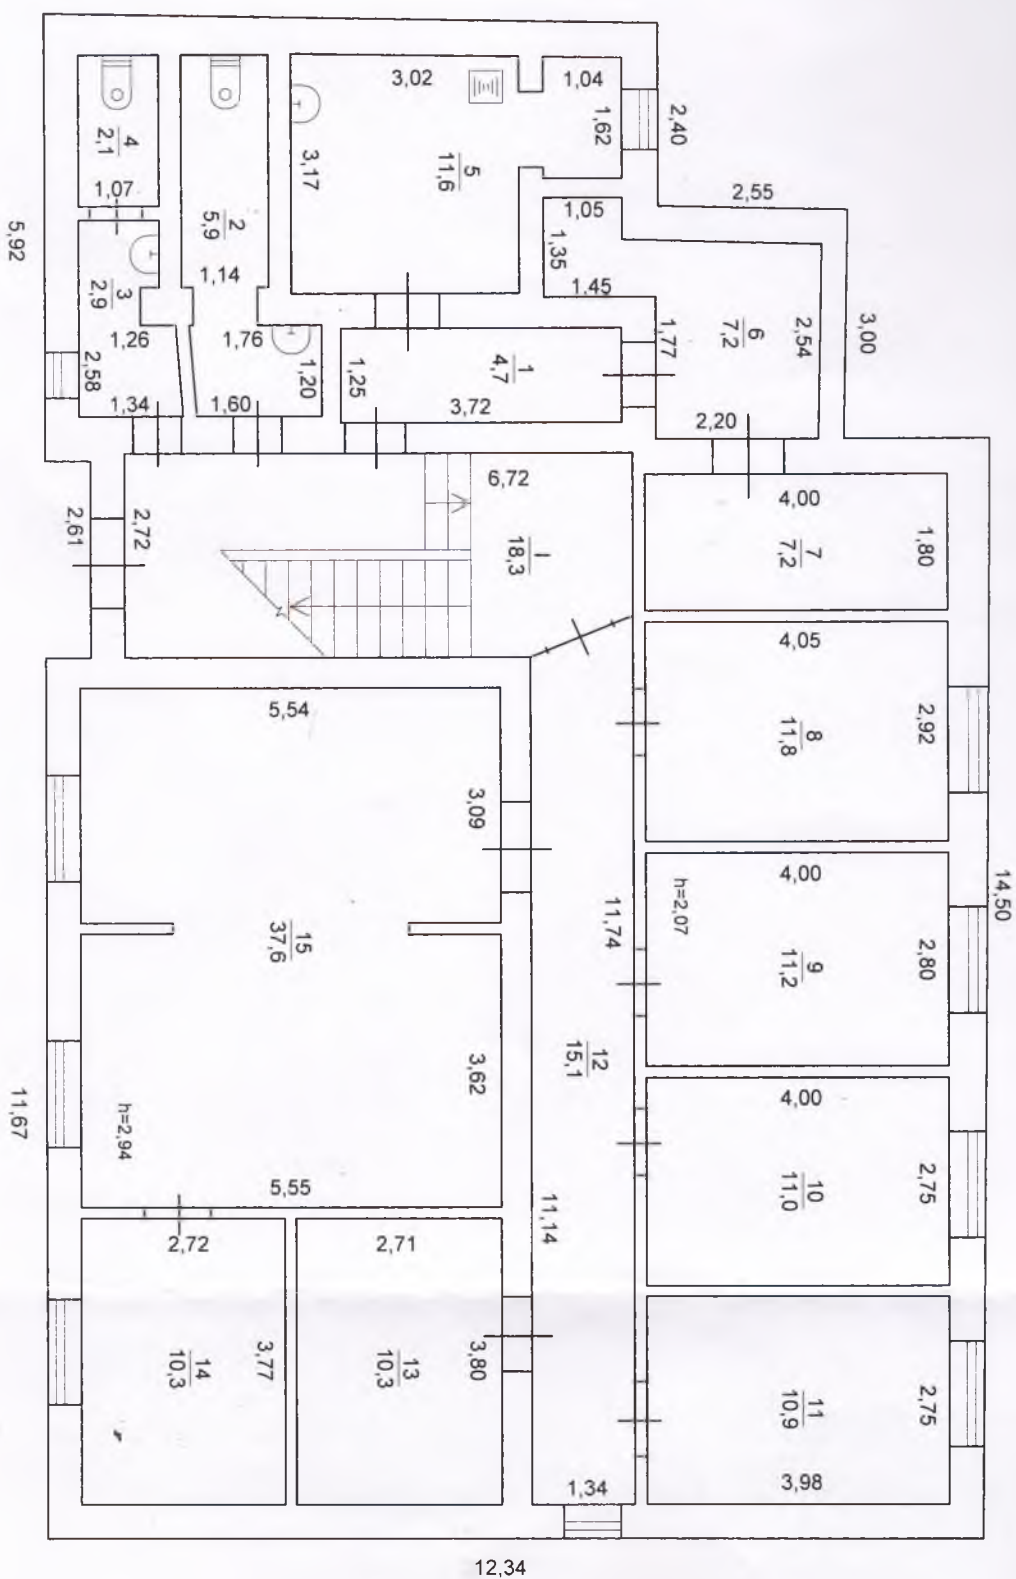

ПЛАН
громадського будинку

Нежитлова будівля, літера "А",


Вулиця (провулок, площа) Покровська, № 48 а,

місто (селище, село) Ізмаїл,

район Ізмаїльський, область Одеська.

масштаб 1:100

II поверх

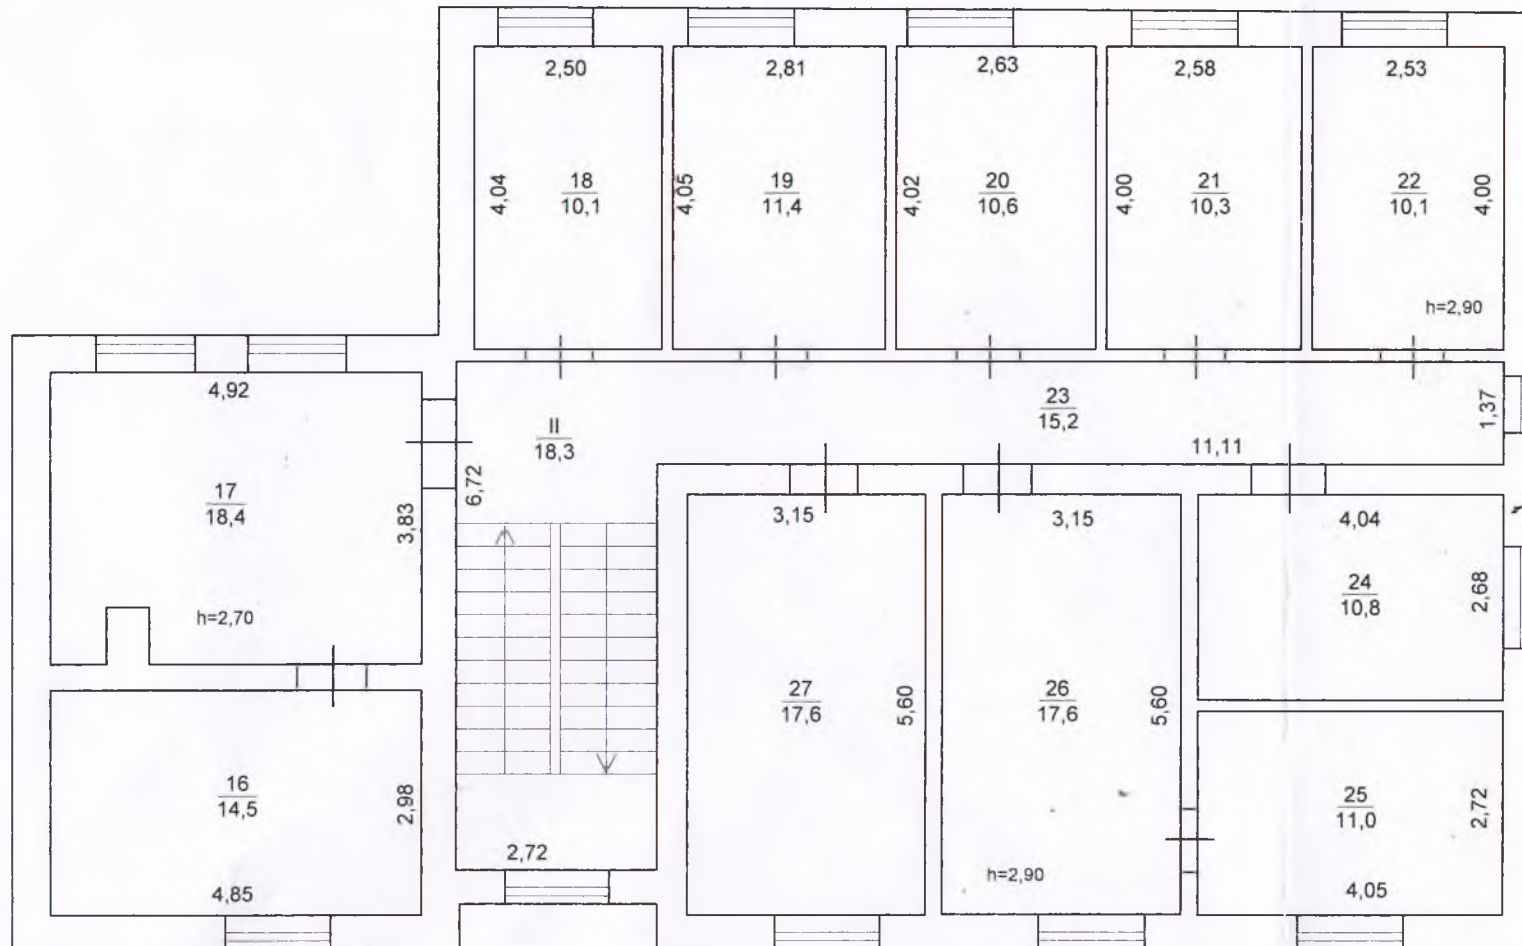

ЕКСПЛІКАЦІЯ

приміщень громадського будинку

Нежитлова будівля літера «А»

(призначення)

Вулиця (провулок, площа) Покровська, № 48-а,
 місто (селище, село) Ізмаїл,
 район Ізмаїльський,
 область Одеська

Літера	Поверх	Номери відокремлених груп приміщень	Номери приміщень	Призначення приміщень	Загальна площа приміщень, підрахована за формулами розрахунку площ (кв.м.)	Площа (кв.м.)				Примітки
						Житлова (основна)	Допоміжна (підсобна)	Літніх, неопалюваних приміщень	Площа приміщень загального користування	
1	2	3	4	5	6	7	8	9	10	11
A	I		1	коридор	4,7		4,7			
			2	санвузол	5,9		5,9			
			3	санвузол	2,9		2,9			
			4	вбиральня	2,1		2,1			
			5	приміщення	11,6		11,6			
			6	приміщення	7,2		7,2			
			7	кабінет	7,2	7,2				
			8	кабінет	11,8	11,8				
			9	кабінет	11,2	11,2				
			10	кабінет	11,0	11,0				
			11	кабінет	10,9	10,9				
			12	коридор	15,1		15,1			
			13	кабінет	10,3	10,3				
			14	кабінет	10,3	10,3				
			15	кабінет	37,6	37,6				
			1	сходова клітка	18,3			18,3		
				Усього по I поверху:	178,1	110,3	49,5	18,3		
	II		16	кабінет	14,5	14,5				
			17	кабінет	18,4	18,4				
			18	кабінет	10,1	10,1				
			19	кабінет	11,4	11,4				
			20	кабінет	10,6	10,6				
			21	кабінет	10,3	10,3				
			22	кабінет	10,1	10,1				
			23	коридор	15,2		15,2			
			24	кабінет	10,8	10,8				
			25	кабінет	11,0	11,0				

ХАРАКТЕРИСТИКА ГРОМАДСЬКОГО БУДИНКУ З ГОСПОДАРСЬКИМИ (ДОПОМІЖНИМИ) БУДІВЛЯМИ ТА СПОРУДАМИ

Литера	Назва будівель та споруд	Рік спорудження / реконструкції	Опис основних конструктивних елементів						Інженерне обладнання							Висота (м)	Площа основи (забудови) (м2)	Об'єм
			фундамент	стіни	покрівля	перекриття	підлога	сходи	електрика	водопровід	каналізація	газопровід	ліфт	Сміттє-провід	вид опалення			
1	2	3	4	5	6	7	8	9	10	11	12	13	14	15	16	17	18	
А	Нежитлова будівля	1982	залізобетонні	цегляні	металочерепиця	залізобетонні	цементна, лінолеум	так	так	так	так	так			водяне, газове	7,0	233	1630

«17» 03 2020 року



Додатий примірник
примінято на зберігання
30 03 2020 р.
Начальник КП «Ізмаїльське МБТІ»
Горнич О.М.
(підпис) (ПІБ)