


ПЛАН
поверхів громадського будинку
Нежитлове вбудоване приміщення
(призначення)

2 вулиця (провулок, площа) бульвар Дружби народів

сто (селище, село) Сєвєродонецьк

Масштаб 1:200

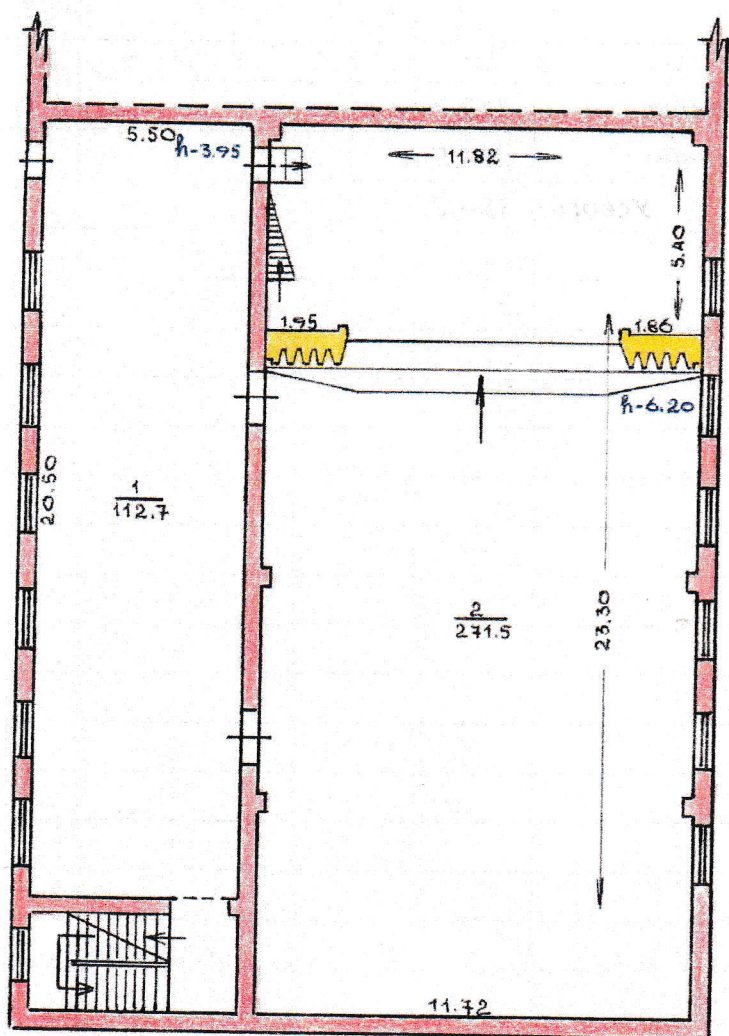

бульвар Дружби народів