
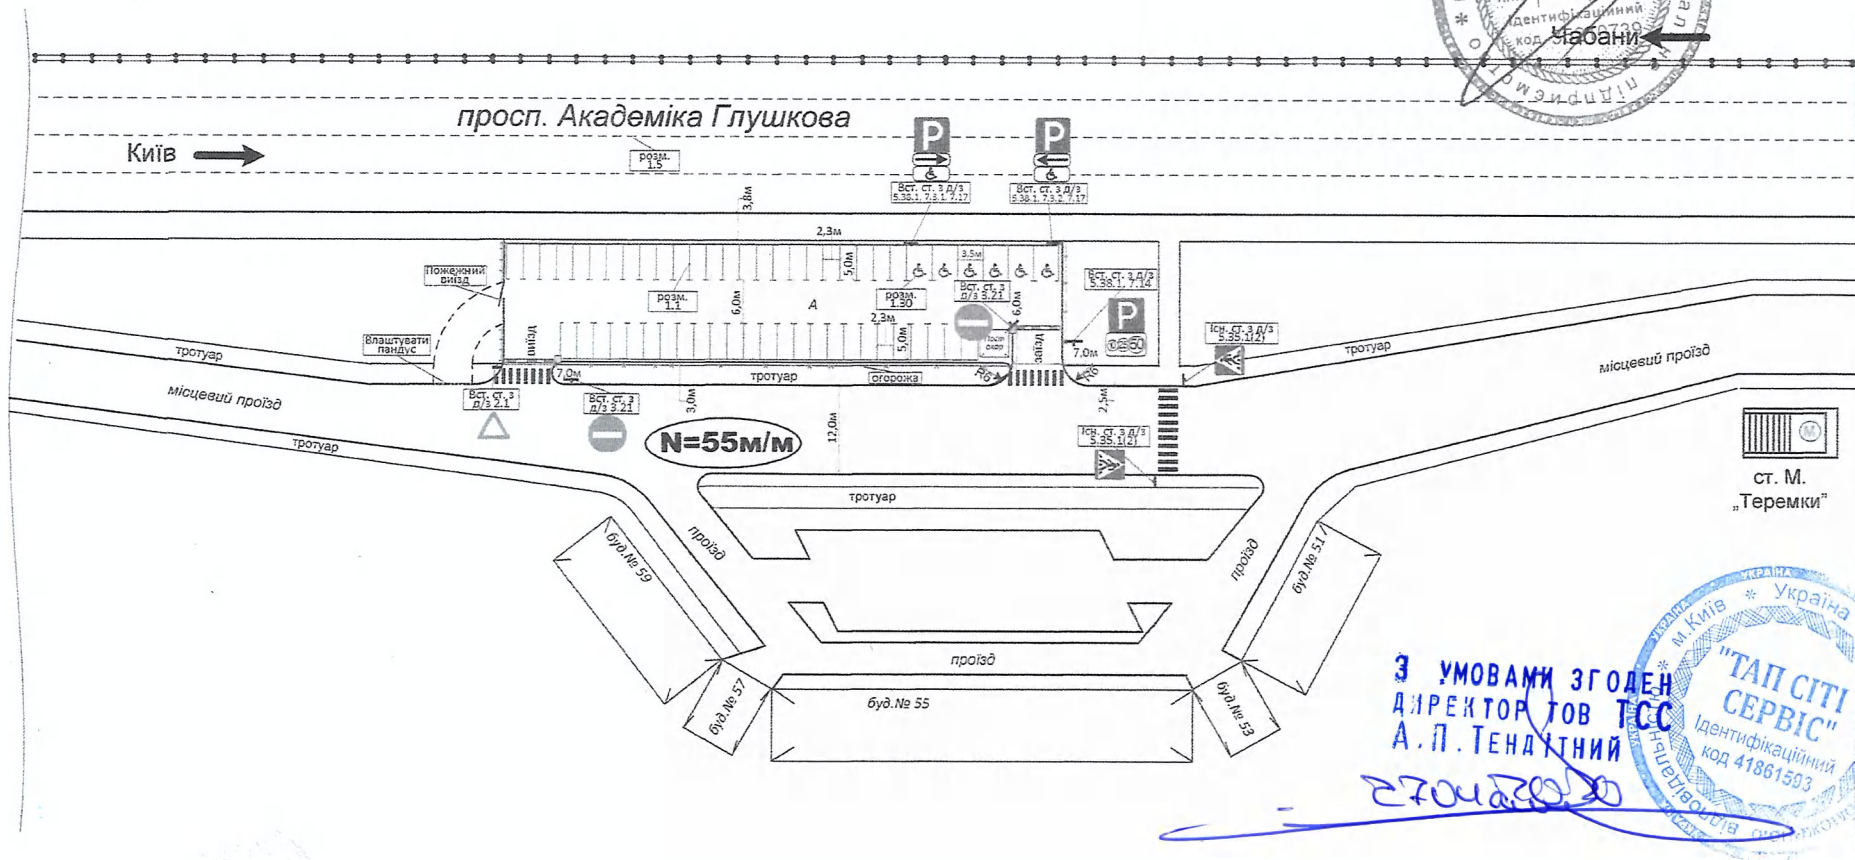


“ЗАТВЕРДЖЕНО”

Департамент транспортної
інфраструктури виконавчого органу
Київської міської ради КМДА
“ ” 2019 р.

“РОЗРОБЛЕНО”

КП “Київтранспарксервіс”
“ ” 2019 р.

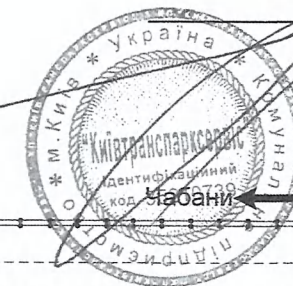

“ПОГОДЖЕНО”

Управління патрульної поліції
у місті Києві ДПП

09.10.19 147432/147432/10/02-283
(дата) (підпис) (П.І.Б.)

ПРИМІТКА: при розробці схеми ОДР використовувались п. 4.6, 5.2, 5.6, 5.6, 5.11 ДБН В.2.3-15:2007 (Автостоянки та гаражі для легкових автомобілів) Розмітка дорожня позначається у відповідності до вимог ДСТУ 2587:2010. Знаки дорожні встановлюються у відповідності до вимог ДСТУ 4100:2014.

Схема організації дорожнього руху				Лист	Листів
Креслив	Ларіков І.В.	Підпис	Дата		
Розробив	Ларіков І.В.				
Перевірив	Завада М.В.				
Нач. управ.	Акуленко М.В.				
Схема ОДР по просп. Глушкова (навпроти буд. № 55-59) (ст. м. «Теремки») («перехоплюючий»)				М 1:1000	
				Голосіївський район	