



УКРАЇНА

ОКП «ІВАНО-ФРАНКІВСЬКЕ ОБЛАСНЕ
БЮРО ТЕХНІЧНОЇ ІНВЕНТАРИЗАЦІЇ»

Область Івано-Франківська

Інвентаризаційна
справа №

9155

Район _____

Реєстровий № _____

ТЕХНІЧНИЙ ПАСПОРТ
на громадський будинок

призначення

№ 179 вулиця (провулок, площа) Тетяна Мазети

місто (селище, село) Івано-Франківськ

Замовник технічної інвентаризації або уповноважена ним особа (прізвище, ім'я та по батькові фізичної особи або найменування юридичної особи)	Місце проживання, серія і номер паспорта фізичної особи або місцезнаходження, код за ЄДРПОУ юридичної особи

Паспорт виготовлено за станом на

«13» 07 2015 р.

Виконав

(підпис, прізвище, серія та номер
кваліфікаційного сертифіката, М.П.)

Начальник

ОКП «Івано-Франківське ОБТІ»

Бегей В.А.

М.П.

СХЕМА ЗЕМЕЛЬНОЇ ДІЛЯНКИ громадського будинку

вулиця (провулок) Гетьмана Мазепи № 179
місто (селище, село) Івано-Франківськ

[illegible]

ПЛАН поверхів громадського будинку

вулиця (пробулок, площа)

Гетьмане Мазени


№ 179

місто (селище, село)

Івано-Франківськ

Масштаб 1:100

Літер " А " поверх I

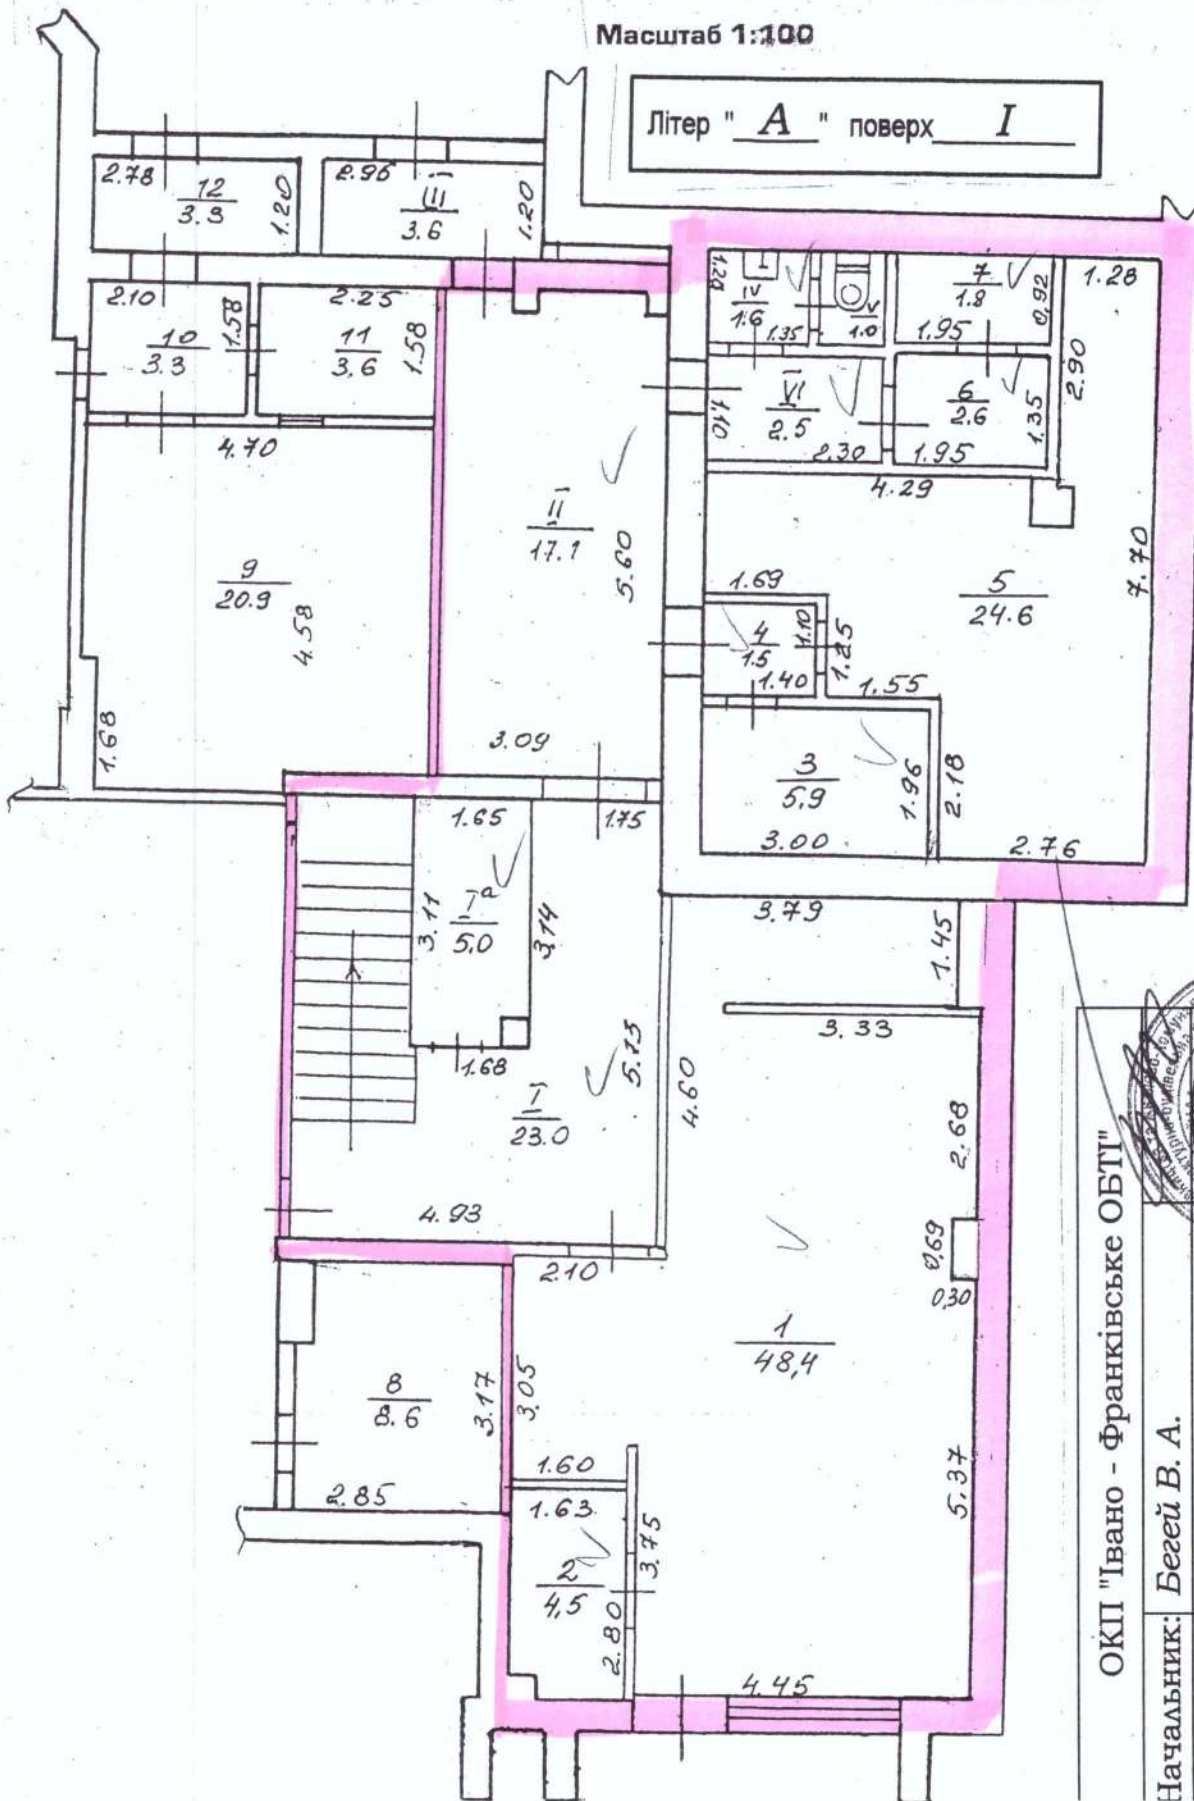

ОКП "Івано - Франківське ОБТ"

Начальник: Бегей В. А.

Виконав: Осипів О. С.

Савка М. А.

Перевірив: Ганкевич Я. Л.

" 13 " 07 2015р



ЕКСПЛІКАЦІЯ

приміщень до плану поверхів громадського будинку, № 179, літер "А",
вулиця (привулок, площа) Гетьмана Мазени,
місто (селище, село) Івано-Франківськ

Літер за планом	Поверхи	Номери груп приміщень	Номери приміщень	Призначення приміщень	Загальна площа приміщень (підрахована за формулами розрахунку площі) (кв.м)	Площа приміщень (кв.м)			Площа літніх приміщень (кв.м)	Площа приміщень загального користування (кв.м)	Самостійно збудована, перешкоджана площа приміщень (кв.м)	Примітки
						корисна (сума гр. 8 та 9)	основна	допоміжна				
1	2	3	4	5	6	7	8	9	10	11	12	13
А	1		I	Коридор - сходи	23,0			23,0				
			Ia	Кладов	5,0			5,0				
			II	Коридор	17,1			17,1				
			III	Тамбур	3,6			3,6				
			IV	Умивальник	1,6			1,6				
			V	Вбиральня	1,0			1,0				
			VI	Коридор	2,5			2,5				
			1	Кафедерні	48,4		48,4					
			2	Підсобне прим.	4,5			4,5				
			3	Підсобне прим.	5,9			5,9				
			4	Коридор	1,5			1,5				
			5	Неслуж. прим.	24,6			24,6				
			6	Коридор	2,6			2,6				
			7	Кладов	1,8			1,8				
			8	Кладов	8,6			8,6				
			9	Комора - склад	20,9		20,9					
			10	Коридор	3,3			3,3				
			11	Кладов	3,6			3,6				
			12	Коридор	3,3			3,3				
			Разом:		182,8		69,3	113,5				

« 13 »

07

20015 р.

Виконав

Перевірив

[Підпис] / *[Підпис]*
/ підпис, прізвище /
[Підпис] / *[Підпис]*
/ підпис, прізвище /

