

ПЛАН

поверхів громадського будинку
будівля школи
(призначення)


вулиця (провулок, площа)
місто (селище, село)

Княжий Затон
м. Київ

буд. № 17-В

Масштаб 1:200

ПІДВАЛ ЛІТ "Б"

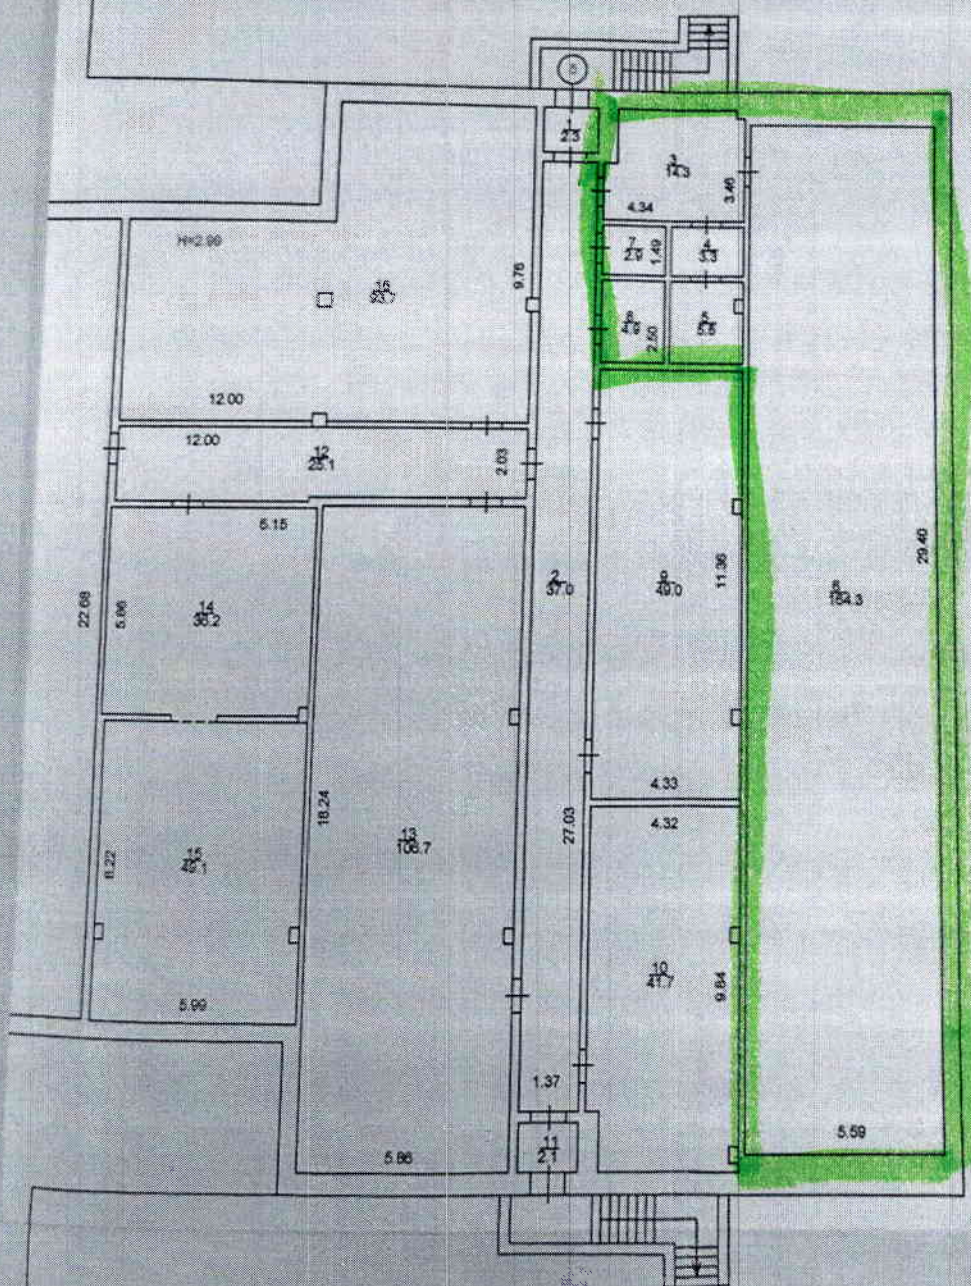

приміщень до плану поверхів громадського будинку
вулиця (привулок, площа)
місто (селище, село)

ЕКСПЛІКАЦІЯ

№ 17-В, літер Б

Княжий Затон

Київ

Літер за планом	Поверхи	Номери груп приміщень	Номер приміщення	Призначення приміщень	Загальна площа приміщень (підрахована за формулами розрахунку площ) (кв. м)	Площа жилих квартир (кв. м)			Площа літніх приміщень (кв. м)	Площа приміщень загального користування (кв. м)	Самочино збудована, переобладнана площа приміщень (кв. м)	Примітка
						корисна (сума гр. 8 та 9)	основна	допоміжна				
Б	підв	5	1	тамбур	2,3			2,3				
			2	коридор	37,0			37,0				
			3	підсобне	14,3			14,3				
			4	підсобне	3,3			3,3				
			5	підсобне	5,5			5,5				
			6	основне	164,3		164,3					
			7	підсобне	2,9			2,9				
			8	підсобне	4,9			4,9				
			9	основне	49,0		49,0					
			10	основне	41,7		41,7					
			11	тамбур	2,1			2,1				
			12	коридор	25,1			25,1				
			13	підсобне	106,7			106,7				
			14	підсобне	36,2			36,2				
			15	підсобне	49,1			49,1				
			16	підсобне	93,7			93,7				
			17	підсобне	191,0			191,0				
			I	венткамера	1,9			1,9				
			II	венткамера	3,6			3,6				
			III	венткамера	1,0			1,0				
			IV	венткамера	2,7			2,7				
			V	венткамера	2,4			2,4				
			VI	венткамера	2,0			2,0				
			VII	венткамера	3,1			3,1				
			VIII	венткамера	2,1			2,1				
			IX	венткамера	2,1			2,1				
			X	венткамера	2,0			2,0				
			XI	венткамера	2,0			2,0				
			XII	венткамера	45,8			45,8				
			XIII	венткамера	1,6			1,6				
			XIV	венткамера	1,7			1,7				
			XV	венткамера	1,7			1,7				
			XVI	венткамера	1,8			1,8				
			XVII	венткамера	2,7			2,7				
			XVIII	венткамера	2,7			2,7				
			Всього по групі приміщень № 5:		912,0	912,0	255,0	657,0				
		6	1	коридор зі сходами	7,6			7,6				
			2	підсобне	11,7			11,7				
			Всього по групі приміщень № 6:		19,3	19,3		19,3				
		7	1	коридор зі сходами	7,6			7,6				
			2	підсобне	11,7			11,7				
			Всього по групі приміщень № 7:		19,3	19,3		19,3				
			Всього по підвалу:		950,6	950,6	255,0	695,6				