


ПЛАН

Літер "Б" вул. (провул., площа) Провулок Альбіс

№ 5 (селище, село) Лондонське

Масштаб 1:100

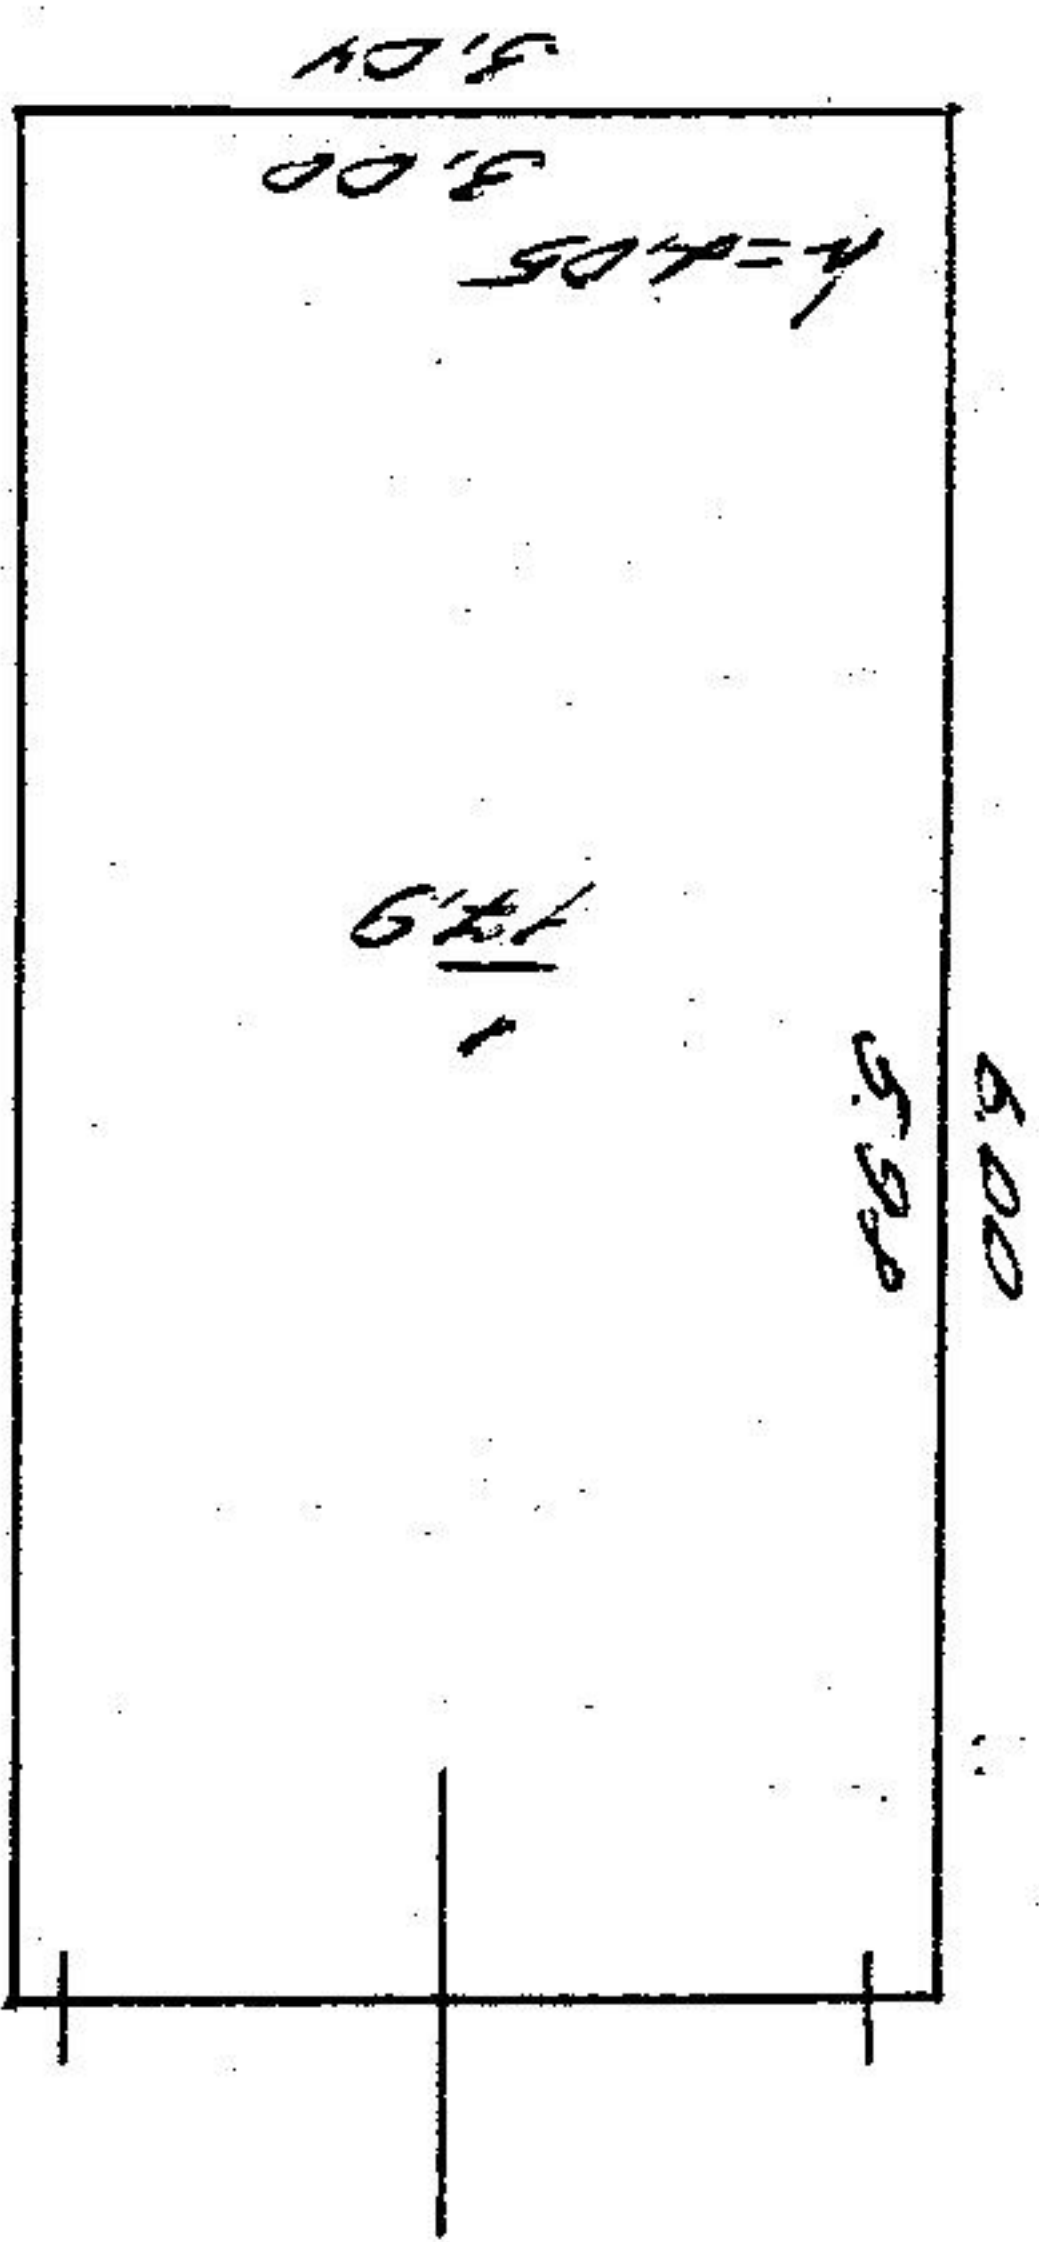

Група технічної інвентаризації		
Наз. БТИ	Промисло	
Виконав	Нірошнік	
Перевірив	Недощенко	
"29" липня 2007 р.		