

ішб № 210463


ПЛАН
виробничого будинку
Гараж, літ. "Е"

вулиця Чкалова
місто Кременчук
район Крюківський
область Полтавська

будинок № 8/28

Масштаб 1:100

Поверх I

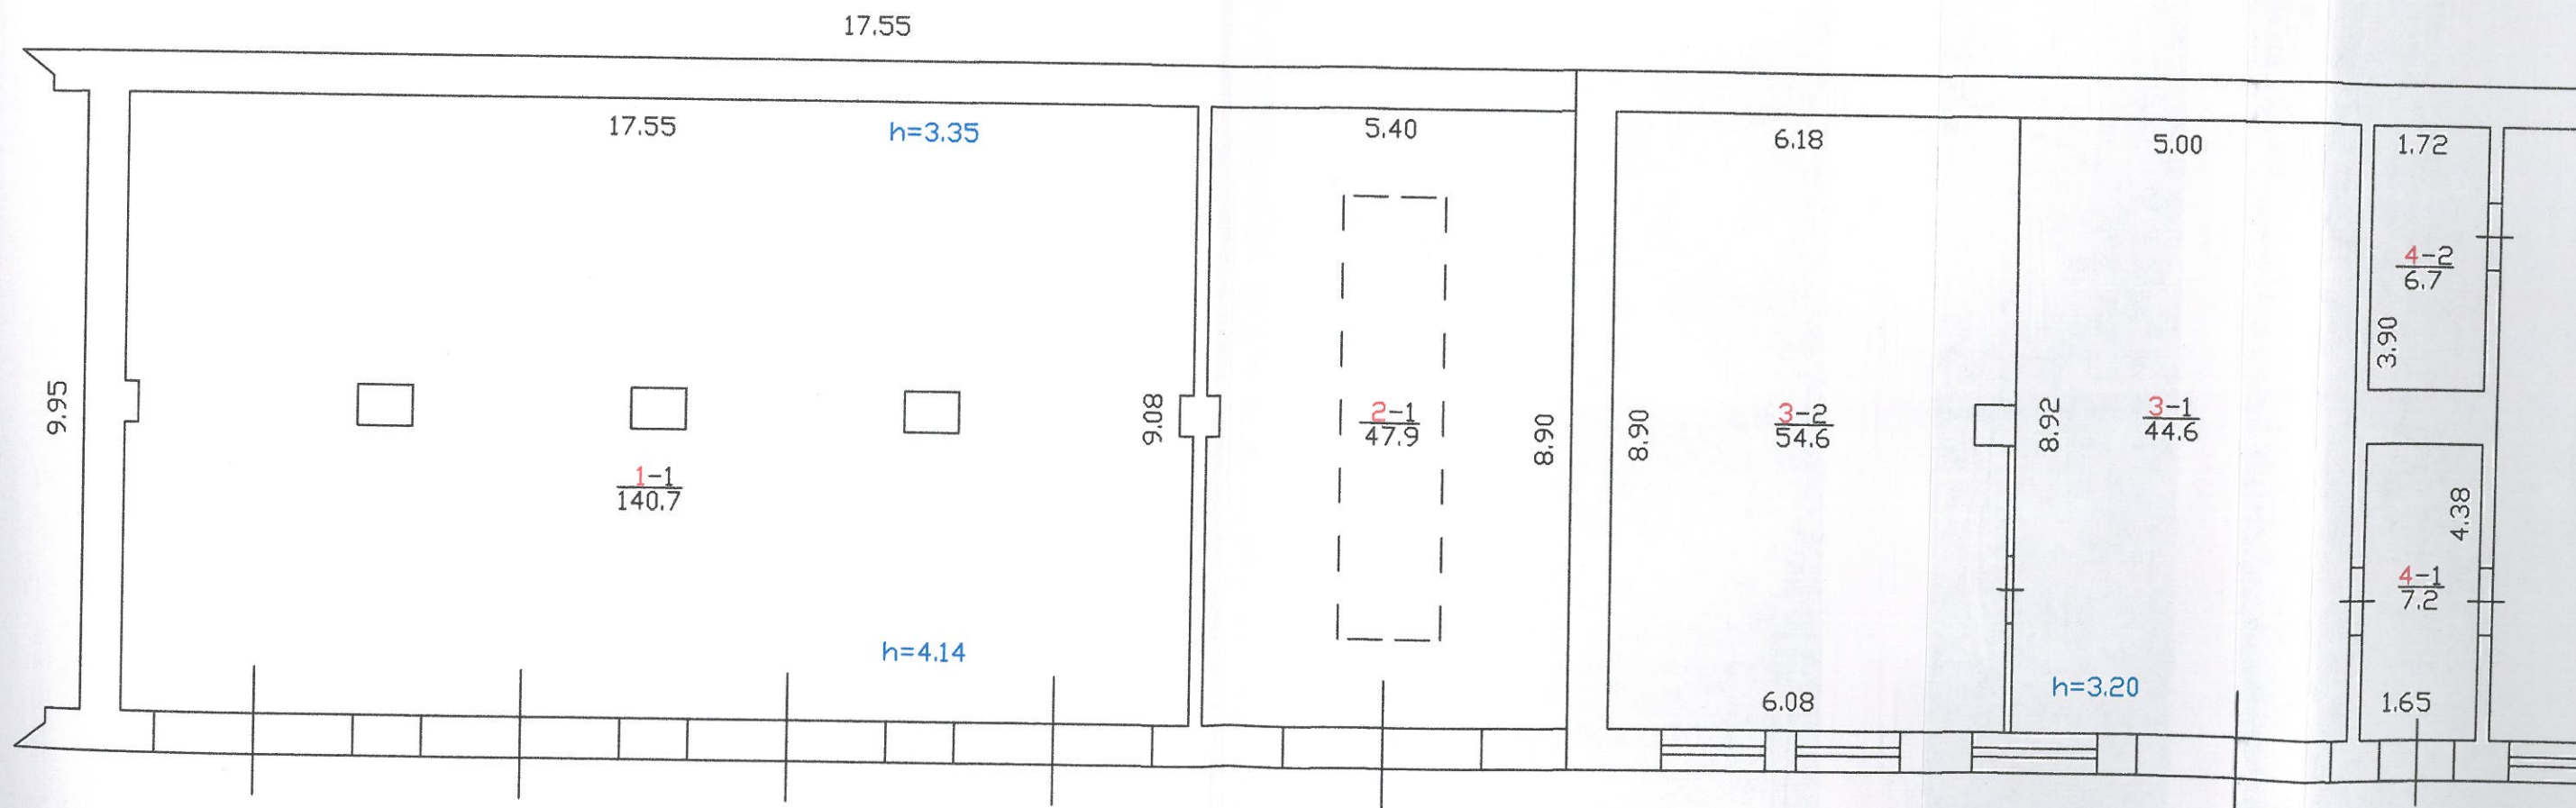



іуб № 210763

ПЛАН
виробничого будинку
Гараж, літ. "Е"

вулиця Чкалова
місто Кременчук
район Крюківський
область Полтавська

будинок № 8/28

Масштаб 1:100

Поверх I

іуб № 210763

