



Затверджено наказом
Держбуду України
№ 127 від 24.05.2001 р.
із змінами та доповненнями

**Обласне комунальне підприємство
Львівської обласної ради
«Бюро технічної інвентаризації та експертної оцінки»**

Україна
Область **Львівська**
Район **Шевченківський**

Інвентаризаційна
справа №
Реєстровий №

452

Технічний паспорт

Нежитлові приміщення м.т. „А-1”
(призначення)

вулиця (провулок, площа) **Донецька** № **7**
місто (селище, село) **Львів**

Замовник технічної інвентаризації або уповноважена ним особа (прізвище, ім'я та по батькові фізичної особи або найменування юридичної особи)	Місце проживання, серія і номер паспорта фізичної особи або місцезнаходження, код за ЄДРПОУ юридичної особи
Управління комунальної власності Департаменту економічної політики Львівської міської ради	

Паспорт виготовлено за станом на
«**15**» **08** **2016** р.

Виконав _____
(підпис, прізвище, серія та
номер кваліфікаційного сертифіката, М.П.)

Директор _____
Мартинишин Г.Й.

М.П.

СХЕМАТИЧНИЙ ПЛАН ЗЕМЕЛЬНОЇ ДІЛЯНКИ

нежитлові приліпження лет. "А'-1"
(призначення)

вул. (провул., площа)


Донецька

No 7

місто (селище, село)

Ловиѣ

Масштаб 1:500

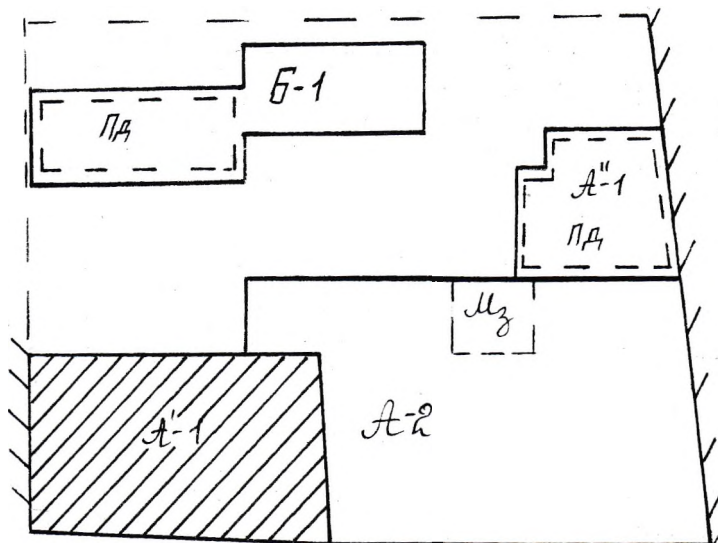


Бул. Дюпелука, 7

[illegible]

ПЛАН

нежитлові приміщення літ. А'-1"
(призначення)
вул. (провул., площа) Донецька
місто (селище, село) Львів
Масштаб 1:200

1 поверх

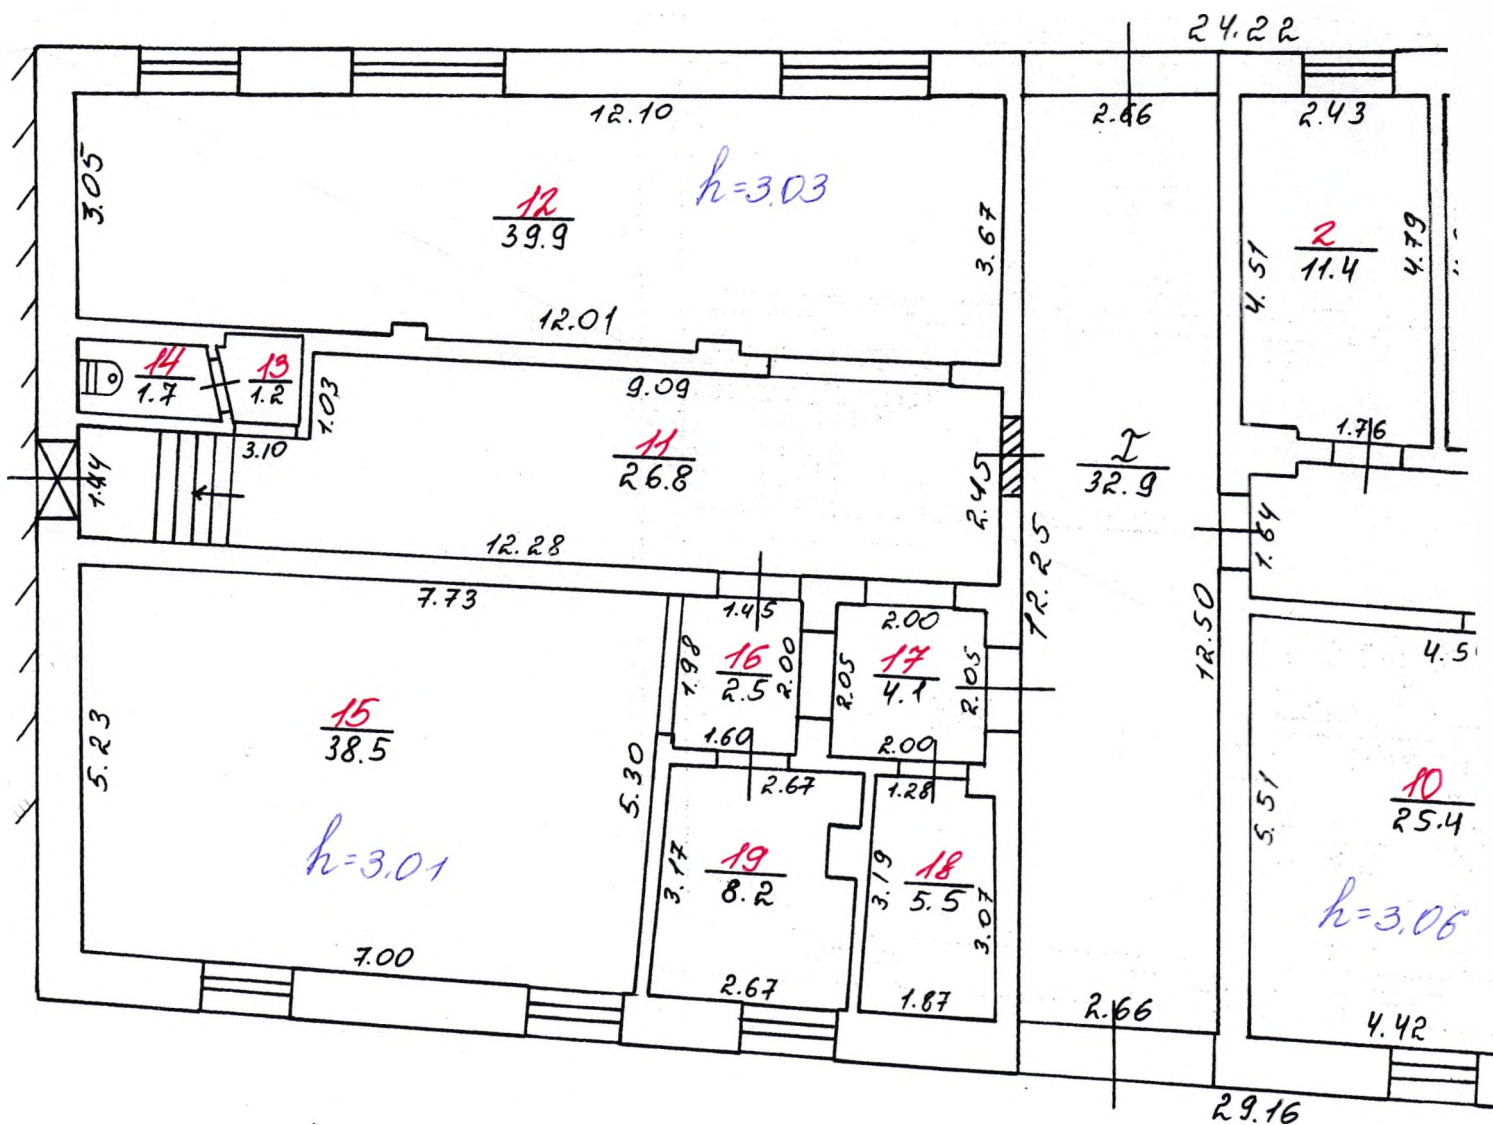

ПЛАН


приміщення літ. А'-1"
(призначення)

Докецька
Львів

№ 7

Масштаб 1:200

1 поверх

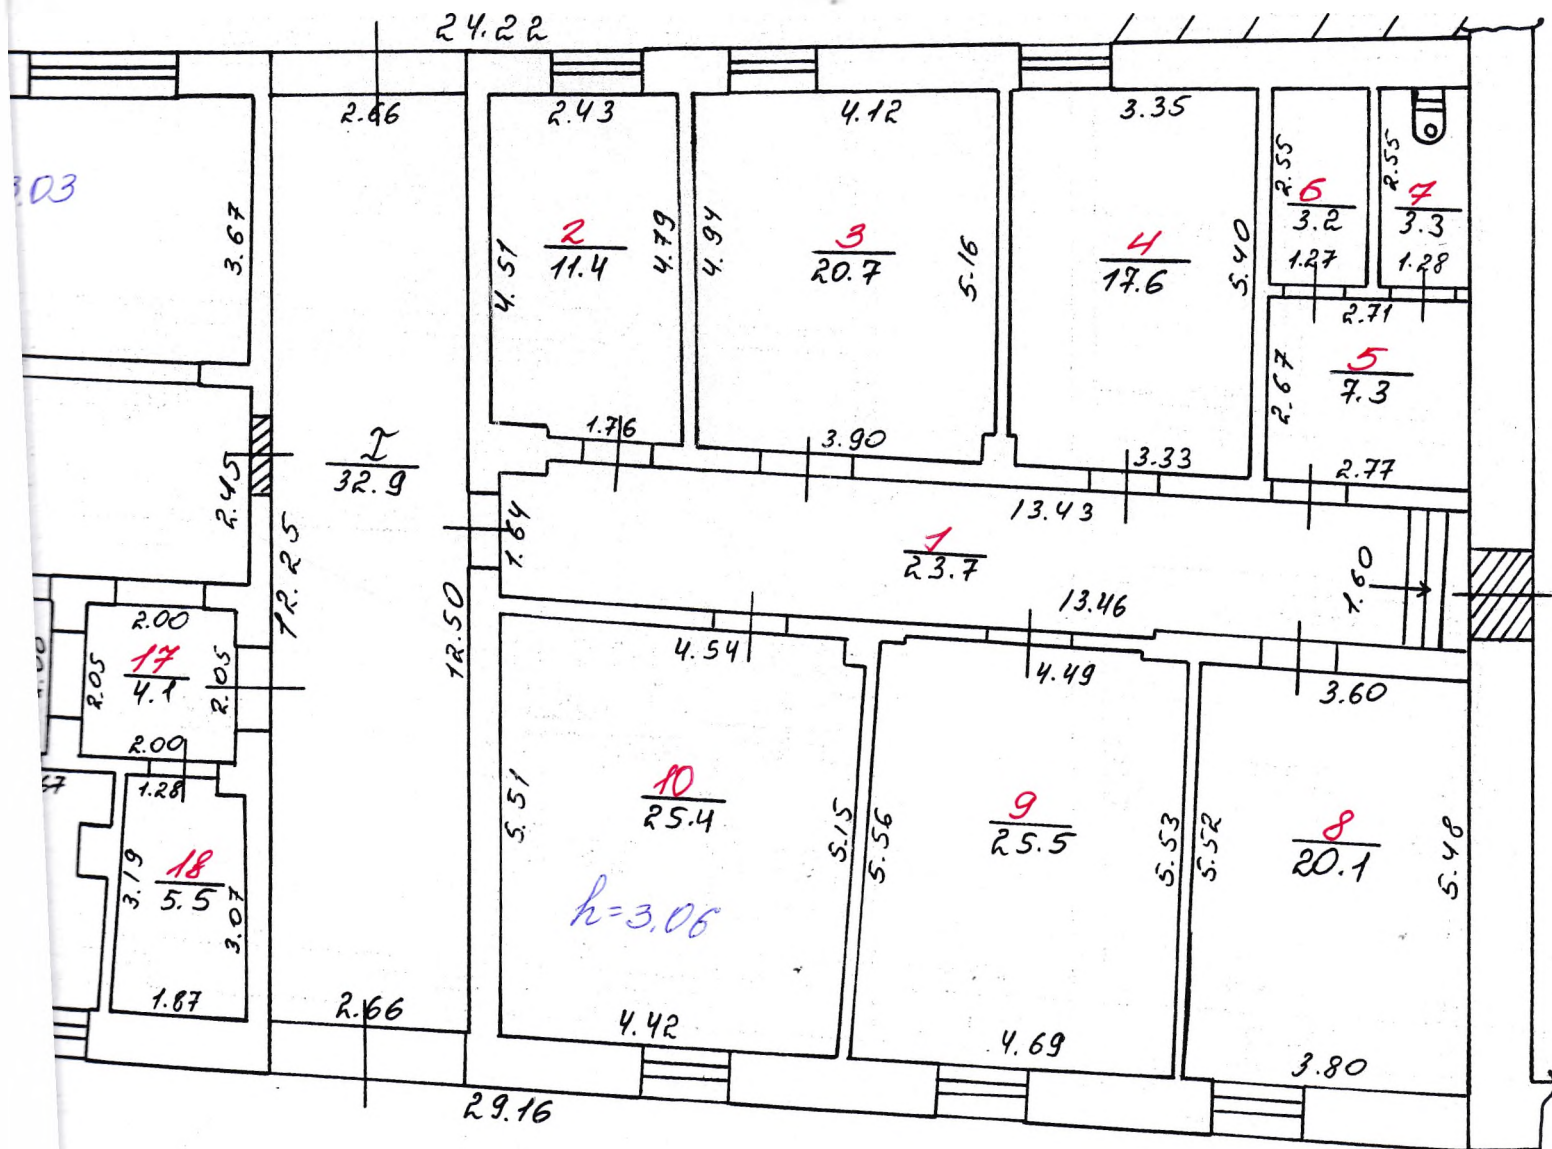

ЕКСПЛІКАЦІЯ

приміщень до плану поверхів будинку, № 1-19, I, літер «А-1»,

вулиця (провулок, площа) _____

Донецька

№ 7

місто (селище, село) _____

Слав'я

Літер за планом	Поверхи	Номери груп приміщень	Номери приміщень	Призначення приміщень	Загальна площа приміщень (підрахована за формулами розрахунку площ) (кв.м)	Площа приміщень (кв.м)			Площа літніх приміщень (кв.м)	Площа приміщень загального користування (кв.м.)	Самочинно збудована, переобладнана площа приміщень (кв.м)	Примітка
						корисна (сума гр. 8 та 9)	основна (виробнича)	допоміжна				
А-1 I			I	коридор	32.9					32.9		
			1	коридор	23.7			23.7				
			2	сидильне	11.4		11.4					
			3	сидильне	20.7	20.7						
			4	сидильне	17.6		17.6					
			5	виглядове	7.3			7.3				
			6	виглядове	3.2			3.2				
			7	виглядове	3.3			3.3				
			8	сидильне	20.1	20.1						
			9	сидильне	25.5		25.5					
			10	сидильне	25.4		25.4					
			11	коридор	26.8			26.8				
			12	сидильне	39.9		39.9					
			13	коридор	1.2			1.2				
			14	виглядове	1.7			1.7				
			15	сидильне	38.5		38.5					
			16	коридор	2.5			2.5				
			17	коридор	4.1			4.1				
			18	виглядове	5.5			5.5				
			19	сидильне	8.2		8.2					
Загальна площа приміщень:					319.5	286.6	207.3	79.3		32.9		

002840

Виконав

МВР
(підпис)

Перевірів

[Signature]
(підпис)

Мазур Ч.В.
(прізвище, ініціали)

Васильчук О.О.
(прізвище, ініціали)

« 15 »

08

2016 р.