


ПЛАН

будинку № 5/1 літер "А-5" вул. (провул., площа) Тарнавська
місто (селище, село) Черкаси

Масштаб 1:100

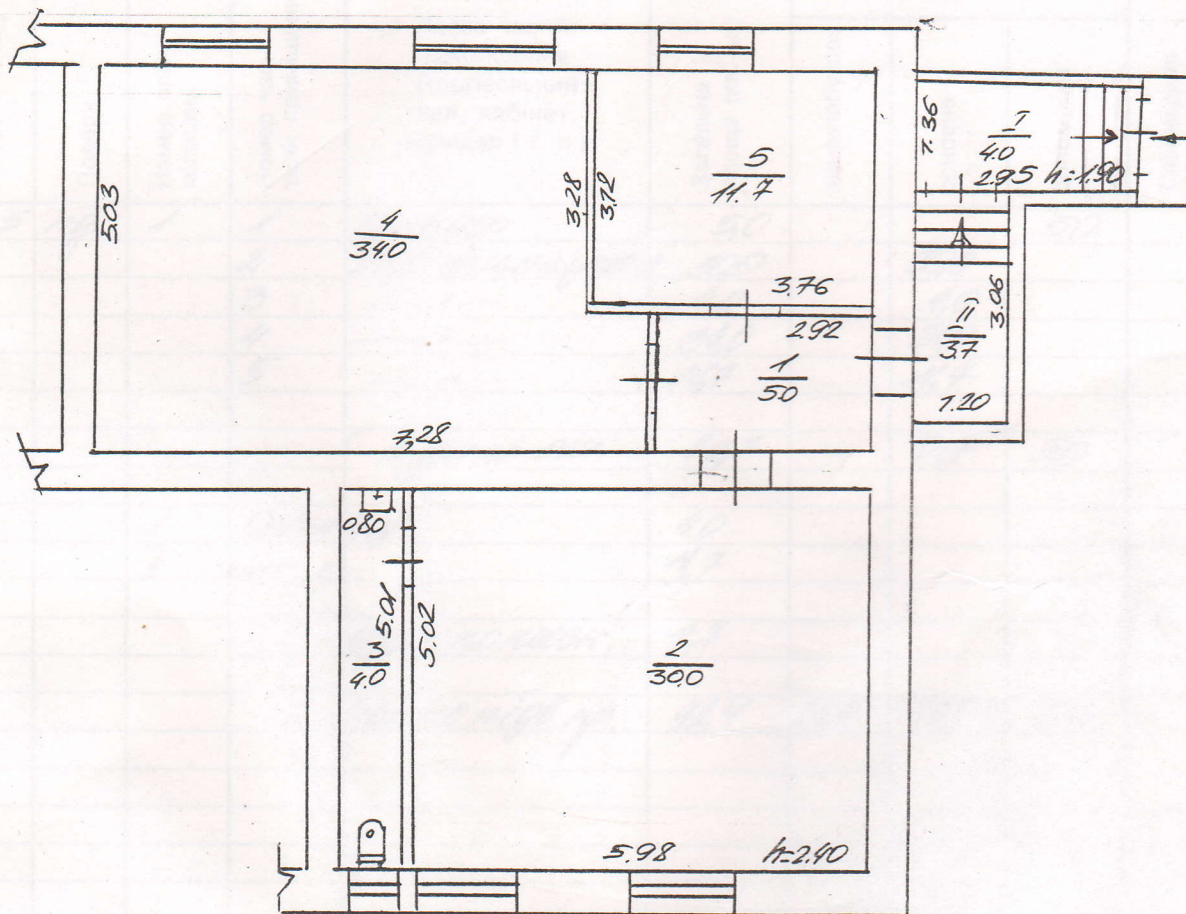

Стіни - Бетонні, цегляні

ТЕХНІЧНА ХАРАКТЕРИСТИКА ПРИМІЩЕННЯ

Матеріал зовнішніх стін _____

Матеріал перекриття З/БН.ШТМ

Матеріал підлоги бетонна стяжка

Нежитлове приміщення (вбудовано-прибудоване) розміщене на третійшій поверсі

_____поверхового будинку.

ЕКСПЛІКАЦІЯ

Літер по плану	Поверх	Номер приміщення	Номер частини приміщення	Назва частин приміщення (торгівельний зал, кабінет, коридор і т. п.)	Загальна площа (кв. м.)	в тому числі			Самовільно збудована або перобладнана
						адмінпобутова	основна	допоміжна	
25	пг	1	1	коридор	50			50	
			2	підв. приміщення	300		300		
			3	— " —	40		40		
			4	— " —	340		340		
			5	— " —	147		147		
				Разом по осн.	847		847	50	
		I		коридор	40				
		II		— " —	47				
				Разом по осн.	47				
				Разом по підв. пр.	92,4	847	447	50	

Висота приміщень 2,40 м.

Приміщення обладнане водопроводом, каналізацією, центральним опаленням, електроосвітленням, телефоном (потрібне підкреслити).

(інші види обладнання)