

СПИСОК Серія АГ № 542498
співвласників земельної ділянки

№ п/п	Прізвище, ім'я та по батькові громадянина, особи без громадянства, ідентифікаційна особа	Адреса співвласника	Частка у спільній власності
-------	--	---------------------	-----------------------------

Голова _____ (підпис)
М.П. _____ (підпис)
Начальник _____ (підпис)
_____ (підпис)



ДЕРЖАВНИЙ АКТ
на право власності на земельну ділянку

Серія АГ № 542498

Державний акт на право власності на земельну ділянку видано відкритому акціонерному товариству "Луцький автомобільний завод" (прізвище, ім'я, по батькові громадянина України, ідентифікаційна особа без громадянства, ідентифікаційна особа)

громадянина, ідентифікаційна особа без громадянства, ідентифікаційна особа (яка) проживає (знаходиться) у Луцьку, вул. Рівненська, 42 (адреса місця проживання, місця знаходження)

І на підставі рішення органу державної влади або органу місцевого самоврядування, договору купівлі-продажу рішення Луцької міської ради від 18.04.2005 р. № 23/11.15

є власником земельної ділянки площею 7,00 га (гектарів або кв. метрів) у межах згідно з планом (у разі виникнення права спільної власності на земельну ділянку до акта додається список її співвласників). Земельна ділянка розташована м. Луцьк вул. Зв'язківців (адреса-вулиця на території Луцької міської ради Волинської обл. населений пункт, район, область)

Цільове призначення (використання) земельної ділянки для обслуговування виробничих приміщень

Державний акт складено у двох примірниках, перший з яких передано власнику земельної ділянки, другий зберігається в Луцькій міській раді

(назва державного органу земельних ресурсів)

Акт зареєстровано в Книзі записів реєстрації державних актів на право власності на земельну ділянку постійного користування землею, договорів оренди землі за № 020601700071



Б.П. Шибя (підпис)


Начальник Луцького міського управління земельних ресурсів (підпис)

Б.М. Кухарчук (підпис)

"07" жовтня 2006 р.

ПЛАН меж земельної ділянки

Кадастровий номер земельної ділянки 22-122-0003

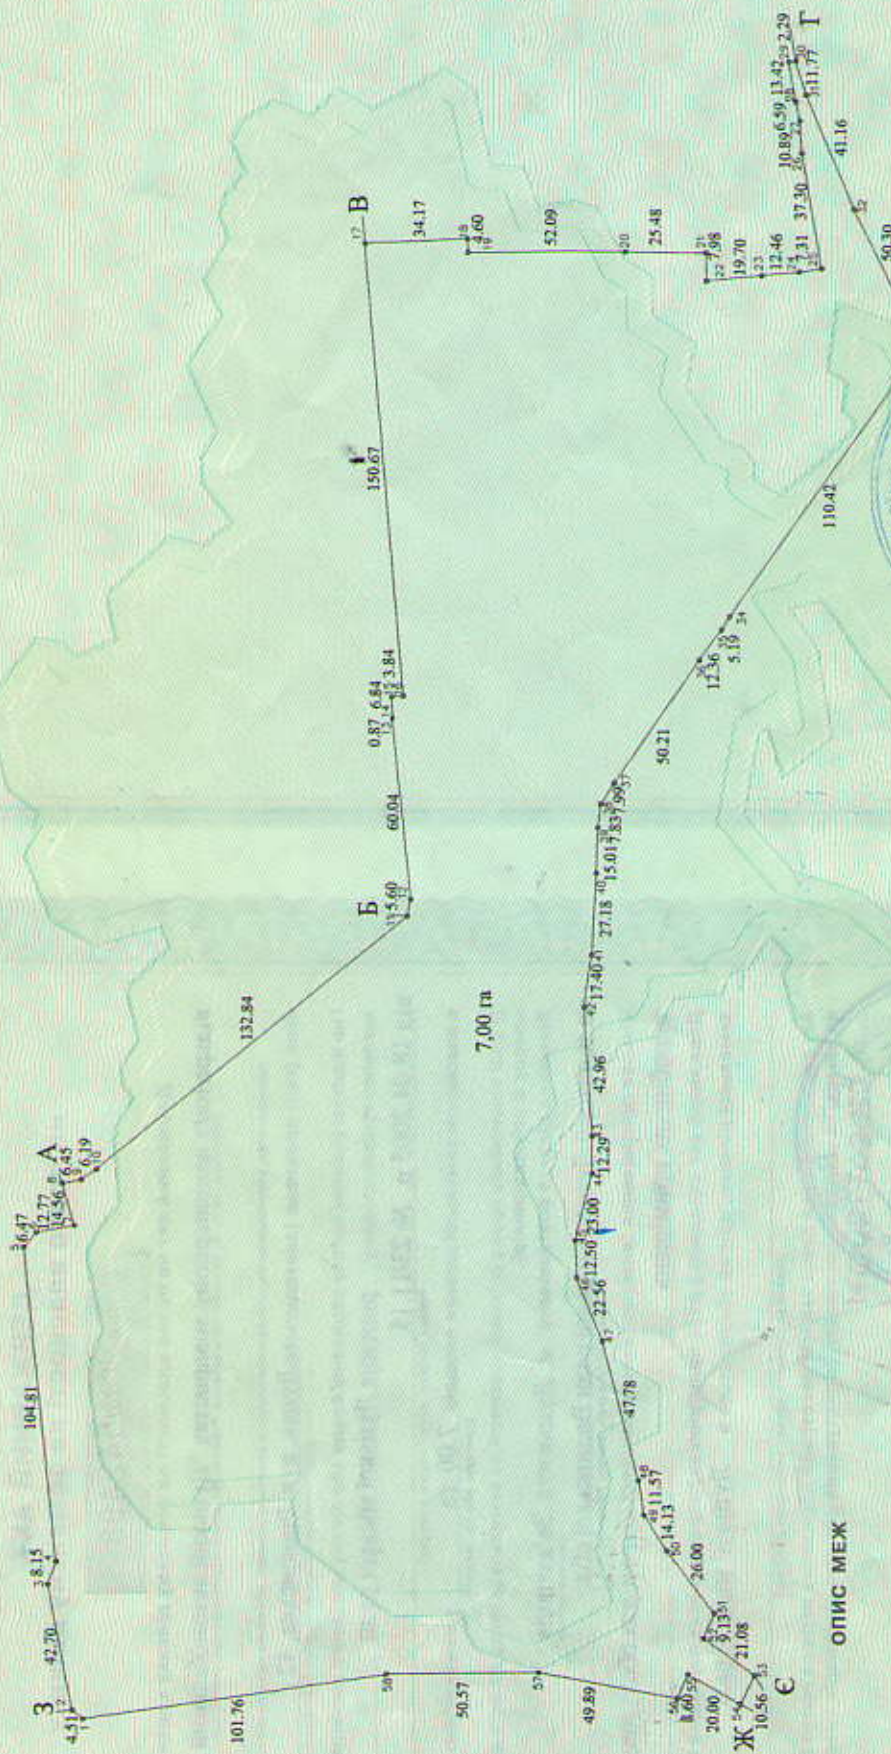

ОПИС МЕЖ

- А - Б ЗАГ "Волинськпроект"
- Б - В ВАТ "Такосервіс"
- В - Г гаражний кооператив "Іскра"
- Г - Д ВАТ "Луцькнапмао"
- Д - С ВАТ завод "Полімер"
- Е - Ж землі загального користування (проезд)
- Ж - З вул. Карпенка Карого
- З - А вул. Зв'язківців

Масштаб 1: 2500



Начальник Львівського міського управління (відділу) земельних ресурсів

Б.М. Кухарчук
(підпис)

