



УКРАЇНА

ОКП «ІВАНО-ФРАНКІВСЬКЕ ОБЛАСНЕ
БЮРО ТЕХНІЧНОЇ ІНВЕНТАРИЗАЦІЇ

м.Івано-Франківськ, вул. С.Бандери, 77
код ЄДРПОУ 03346064
if.obti@gmail.com

тел. (0342) 52-61-60, 52-62-61 (факс)

Інвентаризаційна справа №

8835

ТЕХНІЧНИЙ ПАСПОРТ

на громадський будинок з господарськими (допоміжними) будівлями та спорудами

Вулиця (провулок, площа) Горновала, № 49,

місто (селище, село) Івано-Франківськ

район _____,

область Івано-Франківська

Замовник технічної інвентаризації або уповноважена ним особа (прізвище, ім`я, по батькові
фізичної особи або найменування юридичної особи)

Паспорт виготовлено станом на

«07» 08 2020 року

Керівник суб'єкта господарювання



В. Бегей

(п. і. б.)

Виконав



(п. і. б., серія, номер кваліфікаційного сертифіката)

М. Савка

Перевірив



(п. і. б., серія, номер кваліфікаційного сертифіката)

М. Савка

СХЕМА РОЗТАШУВАННЯ БУДІВЕЛЬ ТА СПОРУД

Вулиця (провулок, площа) Горькова, № 49

місто (селище, село) Івано-Франківськ

район _____, область Івано-Франківська

Масштаб 1: _____


ЕКСПЛІКАЦІЯ


до схеми розташування будівель та споруд

Літера або номер за планом	Назва будівель та споруд	Площа земельної ділянки (м ²), у тому числі					Примітки
		загальна площа	усього під забудовою	під основною будівлею	під господарськими, допоміжними будівлями і спорудами	під двором	
1	2	3	4	5	6	7	8
<u>А</u>	<u>Гінеколог. корп.</u>			<u>3801,9</u>			
<u>а</u>	<u>сходи</u>			<u>286,0</u>			
<u>Б</u>	<u>Обш. перитат. центр</u>			<u>1804,1</u>			
<u>б</u>	<u>сходи</u>			<u>87,8</u>			
<u>В</u>	<u>Акушерськ. корп.</u>			<u>1831,4</u>			
<u>в</u>	<u>сходи</u>			<u>150,4</u>			
<u>В'</u>	<u>Господар. блок</u>			<u>511,8</u>			
	<u>Перехід</u>			<u>195,7</u>			
<u>в'</u>	<u>сходи</u>			<u>5,5</u>			
<u>В²</u>	<u>Харчоблок</u>			<u>264,0</u>			
<u>в²</u>	<u>сходи</u>			<u>51,6</u>			
<u>Г</u>	<u>Таракі</u>			<u>506,8</u>			
<u>Д</u>	<u>Кеснева</u>			<u>66,3</u>			
<u>д</u>	<u>сходи</u>			<u>76,4</u>			
<u>Ж</u>	<u>Традірня</u>			<u>70,6</u>			

Схема

розміщення будівель по вул. Чорновола №49
м. Івано-Франківськ

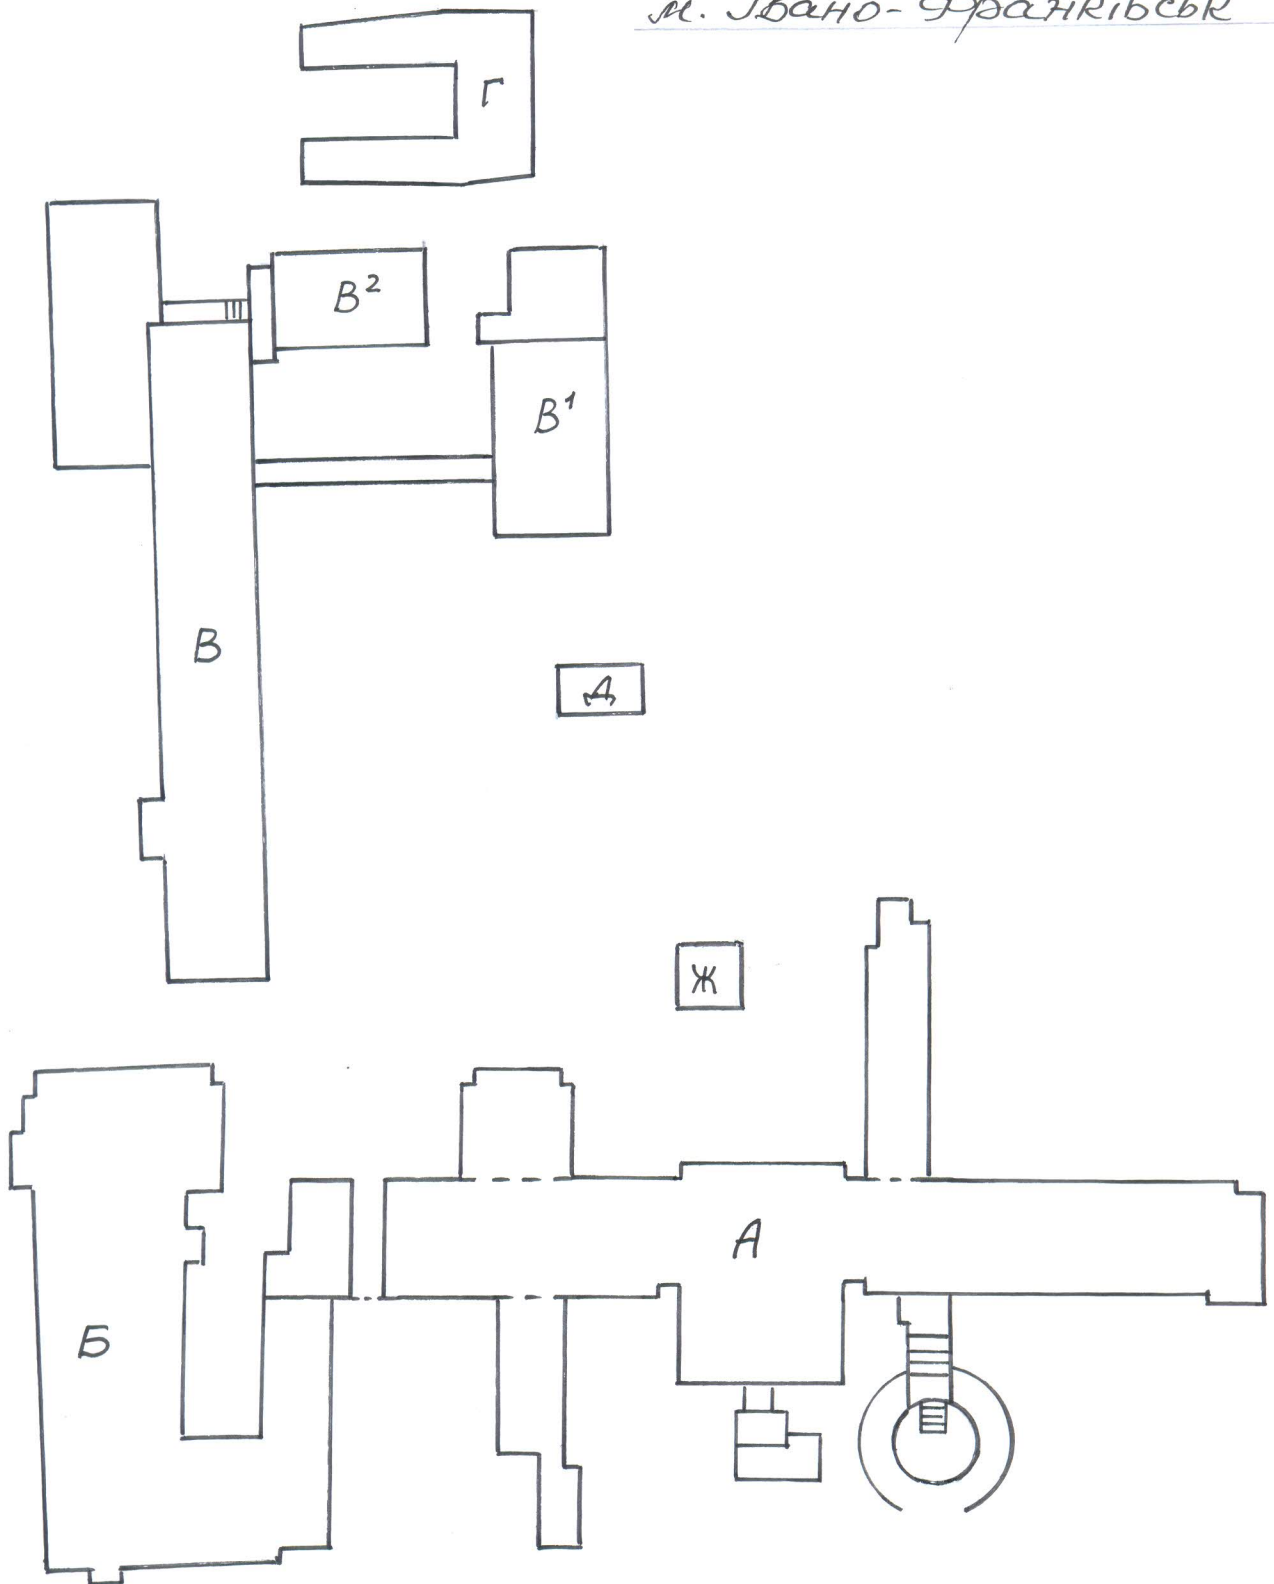

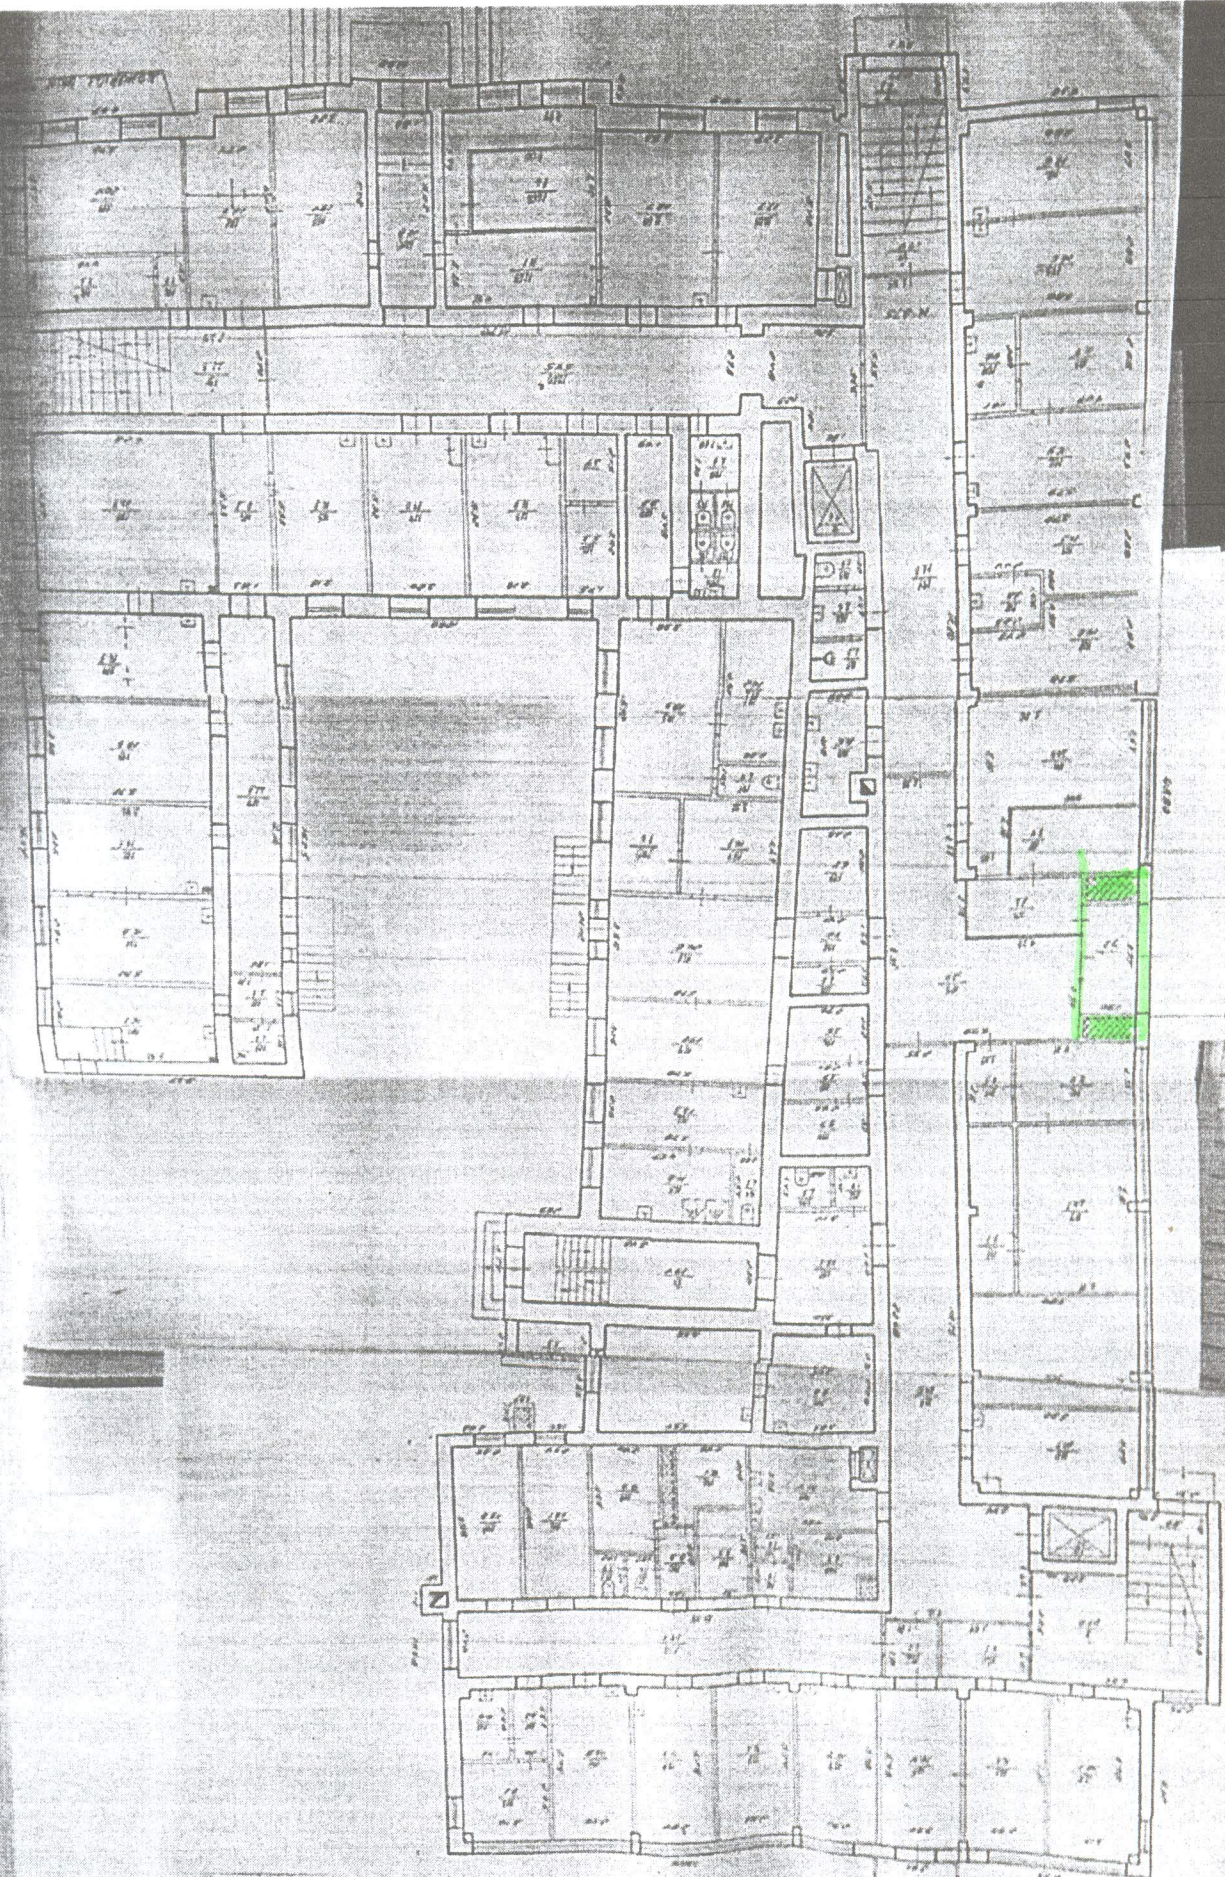

План
общего пользования
Автомобильного гаража
М. 1:500

ЕКСПЛІКАЦІЯ

приміщення громадського будинку

вулиця (провулок, площа)

місто (селище, село)

район

, область

Чорновола

№ 49

Івано-Франківськ

Івано-Франківська

Літер за планом	Поверхи	Номери груп приміщень	Номери приміщень	Призначення приміщень	Загальна площа приміщень (підрахована за формулами розрахунку площі) (кв.м.)	Площа приміщень (кв.м.)			Площа літніх приміщень (кв.м.)	Площа приміщень загального користування (кв.м.)	Самовільно збудована, переобладнана площа приміщень (кв.м.)	Примітка
						корисна (сума гр. 8 та 9)	основна (кв.м.)	допоміжна (кв.м.)				
1	2	3	4	5	6	7	8	9	10	11	12	13
А	Цоколь	063	тамбур		3.4			3.4				
		064	коридор		3.6			3.6				
		065	склад		28.4		28.4					
		068	коридор		96.6			96.6				
		069	архів		14.6		14.6					
		071	коридор		8.4			8.4				
		071 ^а	підсобне приміщення		3.3			3.3				
		072	коридор		20.0			20.0				
		073	вентильна камера		28.4			28.4				
		074	камера управл.		17.4			17.4				
		075	тамбур		3.8			3.8				
		076	коридор		14.0			14.0				
		077	коридор		7.5			7.5				
		078	коридор		13.9			13.9				
		079	архів		30.0		30.0					
		080	архів		26.1		26.1					
		081	санвузол		3.1			3.1				
		082	коридор		11.1			11.1				
		083	коридор		11.7			11.7				
		084	сміттєва камера		7.2			7.2				
		085	кладова		6.8			6.8				
		086	кладова		8.9			8.9				
		087	цехтр. більєва		15.4		15.4					
		088	туалет		2.2			2.2				
		089	кемента		30.7		30.7					
			санітарної кімнати одягу									
		090	тамбур шлюз		5.3			5.3				

07 08 2020р

421.8

145.2

276.6

ХАРАКТЕРИСТИКА громадського будинку з господарськими (допоміжними) будівлями та спорудами

літера	Назва будівель та споруд	Рік спорудження/реконструкції	Опис основних конструктивних елементів										Інженерне обладнання							висота (м)	Площа основи (забудови) (м ²)
			фундамент	стіни	покриття	переkritтя	підлога	сходи	електрика	водопровід	каналізація	газопровід	ліфт	сміттєпровід	вироблення	ліфт	газопровід	каналізація	газопровід		
1	2	3	4	5	6	7	8	9	10	11	12	13	14	15	16	17	18	19	20	21	22
А	Тінетологія корпус	1989	б/бет	цегла	шпатель	з/бет. панелі	паркет	бетон	так	так	так	так			центр	18.0	380.9				
а	сходи						бетонні														
Б	Обласний переказателі центр	1932	цегла	цегла	шпатель	з/бет. панелі	паркет	бетон	так	так	так	так									
б	сходи						бетонні								центр	14.3	180.1				
В	Анумерек корпус	1980	з/бет. блоки	цегла	шпатель	з/бет. панелі	паркет	бетон	так	так	так	так			центр	19.4	183.4				
в	сходи						бетонні														
В'	Господарск блок	1980	з/бет. блоки	цегла	шпатель	з/бет. панелі	паркет	бетон	так	так	так	так			центр	3.5	511.8				
в'	Перехід		з/бет. блоки	цегла	шпатель	з/бет. панелі	бетон		так												
В''	сходи						бетонні														
В ²	Кароблок	1980	з/бет. блоки	цегла	шпатель	з/бет. панелі	паркет	бетон													
в ²	сходи						бетонні														
Г	Таражні	1995	б/бет	цегла	шпатель	з/бет. панелі	бетон		так												
Г'	Хиснева	1980	б/бет	цегла	шпатель	з/бет. панелі	бетон														
г	сходи						бетонні														
Ж	Традиція	1989	б/бет	цегла	шпатель	з/бет. панелі	бетон														
ж	сходи						бетонні														