

ФІЗИЧНА ОСОБА ПІДПРИЄМЕЦЬ ФЕНЦ МАРІЯ ІВАНІВНА

Україна 46008 м. Тернопіль, вул. М. Шашкевича, 3 пов. 3
Тел./факс: (0352) 55-01-48 Тел.: (0352) 43-35-04
ідентифікаційний номер 1958407544

Інвентаризаційна справа N

915

**ТЕХНІЧНИЙ ПАСПОРТ
НА СВИНАРНИК №1**

вулиця Дружби, №16-3
село Волосівка
район Зборівський
область Тернопільська

Замовник технічної інвентаризації або уповноважена ним особа (прізвище, ім'я, по батькові
фізичної особи або найменування юридичної особи)

**Спілка селянських господарств
ім. Данила Галицького**

Паспорт виготовлено станом на
"25" червня 2019 року

Керівник
суб'єкта
господарювання
Виконав

(підпис)

(підпис)

Перевірив

(підпис)

ФОП Фенц М. І.
(П. І. Б.)

Фенц Марія Іванівна кваліфікаційний сертифікат серія АЕ №002243
(П. І. Б., серія, номер кваліфікаційного сертифіката)

Фенц Марія Іванівна кваліфікаційний сертифікат серія АЕ №002243
(П. І. Б., серія, номер кваліфікаційного сертифіката)

СХЕМАТИЧНИЙ ПЛАН ЗЕМЕЛЬНОЇ ДІЛЯНКИ

Тернопільської області Зборівського району село Волосівка, вул. Дружби №16-3

Масштаб 1:500



ЕКСПЛІКАЦІЯ

до схеми розташування будівель та споруд


Літера або номер за планом	Назва будівель та споруд	Площа земельної ділянки (м ²), у тому числі					Примітка
		загальна площа	усього під забудовою	під основною будівлею	під господарськими, допоміжними будівлями і спорудами	під двором	
1	2	3	4	5	6	7	8
А	Свинарник №1			306,3			

ПЛАН
БУДИНКУ
СВИНАРНИК №1

Тернопільська область Зборівський район
село Волосівка вул. Дружби N 16-3

Масштаб 1:100

ПОВЕРХ І ЛІТЕРИ "А"

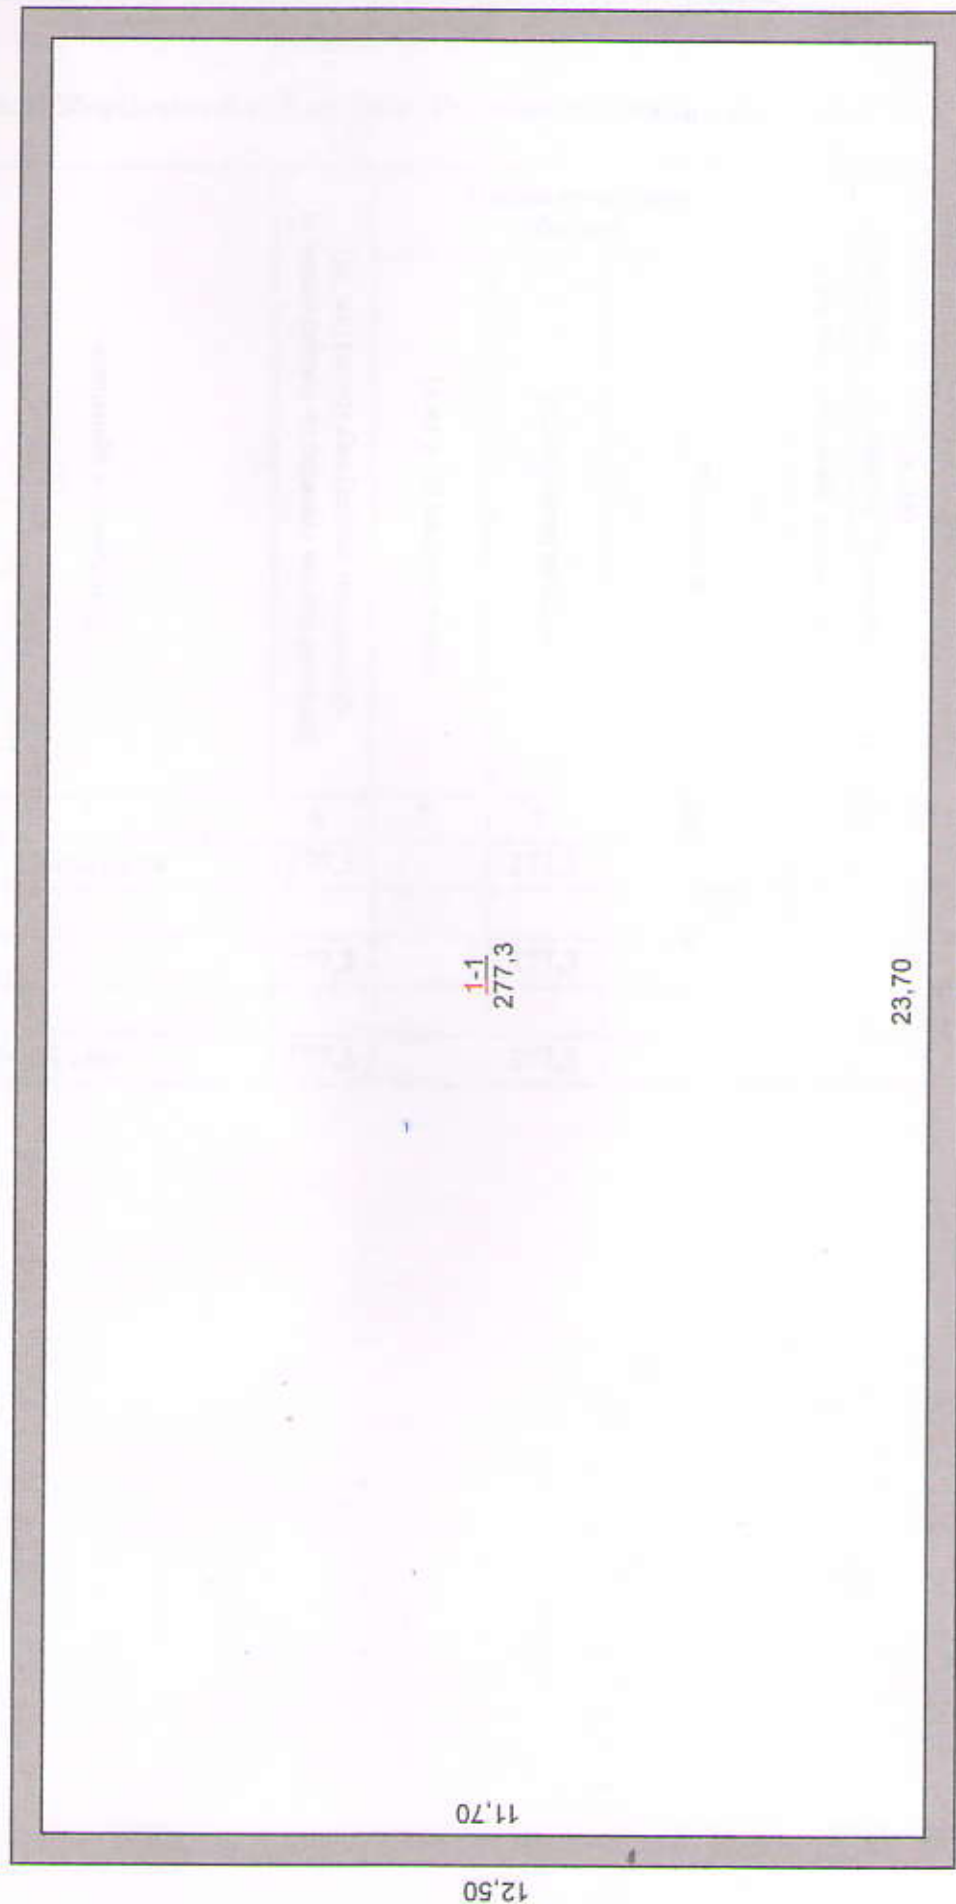

ЕКСПЛІКАЦІЯ
приміщень до плану поверхів виробничого будинку
Свинарник №1

Тернопільської області Зборівського району село Волосівка вулиця Дружби N16-3

Літер	Поверхи	Номери виробничих приміщень	Номери приміщень	Призначення приміщень	Загальна площа приміщень (підрахована за формулами розрахунку площ) (кв. М)	Площа приміщень (кв. м)			Площа літніх приміщень (кв. м)	Площа приміщень загального користування (кв. м)	Самочинно збудована, переобладнана площа приміщень (кв. м)	Примітки
						корисна (сума гр. 8 та 9)	основна (виробнича)	допоміжна				
1	2	3	4	5	6	7	8	9	10	11	12	13
A	1	1	1	Свинарник	277,3		277,3					
	Всього				277,3		277,3					
	Всього по літері «А»				277,3		277,3					

"25" червня 2019 р.

Характеристика будинку

Літер	Назва об'єкта	Рік побудови	Опис основних конструктивних елементів						Інженерне обладнання					Висота (м)	Площа основи (збудови) (кв. м)	Об'єм (куб. м)	% зносу
			фундамент	стіни	покрівля	переkritтя	плита	сходи	електрика	водопровід	каналізація	газопровід	вид опалення				
I	2	3	4	5	6	7	8	9	10	11	12	13	14	15	16	17	18
A	Свинарник №1	1971	бутобетон	-	-	-	-	-	-	-	-	-	-	-	306,3	-	90
Усього:																	

"25" червня 2019 р.

В цьому документі прошито,
пронумеровано та скріплено
печаткою 5

11.11.16 листків

Суб'єкт підприємницької
діяльності Фені М. І.

