

No

56

ТЕХНІЧНИЙ ПАСПОРТ

НА ГРОМАДСЬКИЙ БУДИНОК

CPA 31, 24, 4888

421260

517021P'9

Місце проживання, серія і номер паспорта
фізичної особи або місцезнаходження, код за
ЄДРПОУ юридичної особи

Українське державне підприємство
поштового зв'язку "Укрпошта"

м. Київ, Вул Хрещатик, 22
04489979

Паспорт виготовлено за станом на
" 20 " 11 2013 р.

Керівник суб'єкта господарювання

/підпис, прізвище

Виконав

(Пасіченко)

/підпис, прізвище, серія та номер

кваліфікаційного сертифіката, М. П. 4

145

ПЛАН

поверхів громадського будинку

готельна

(призначення)

вул. (провул., площа)


Чапаєва

№ 22

місто (селище, село)

Білогор'я

Масштаб 1:100

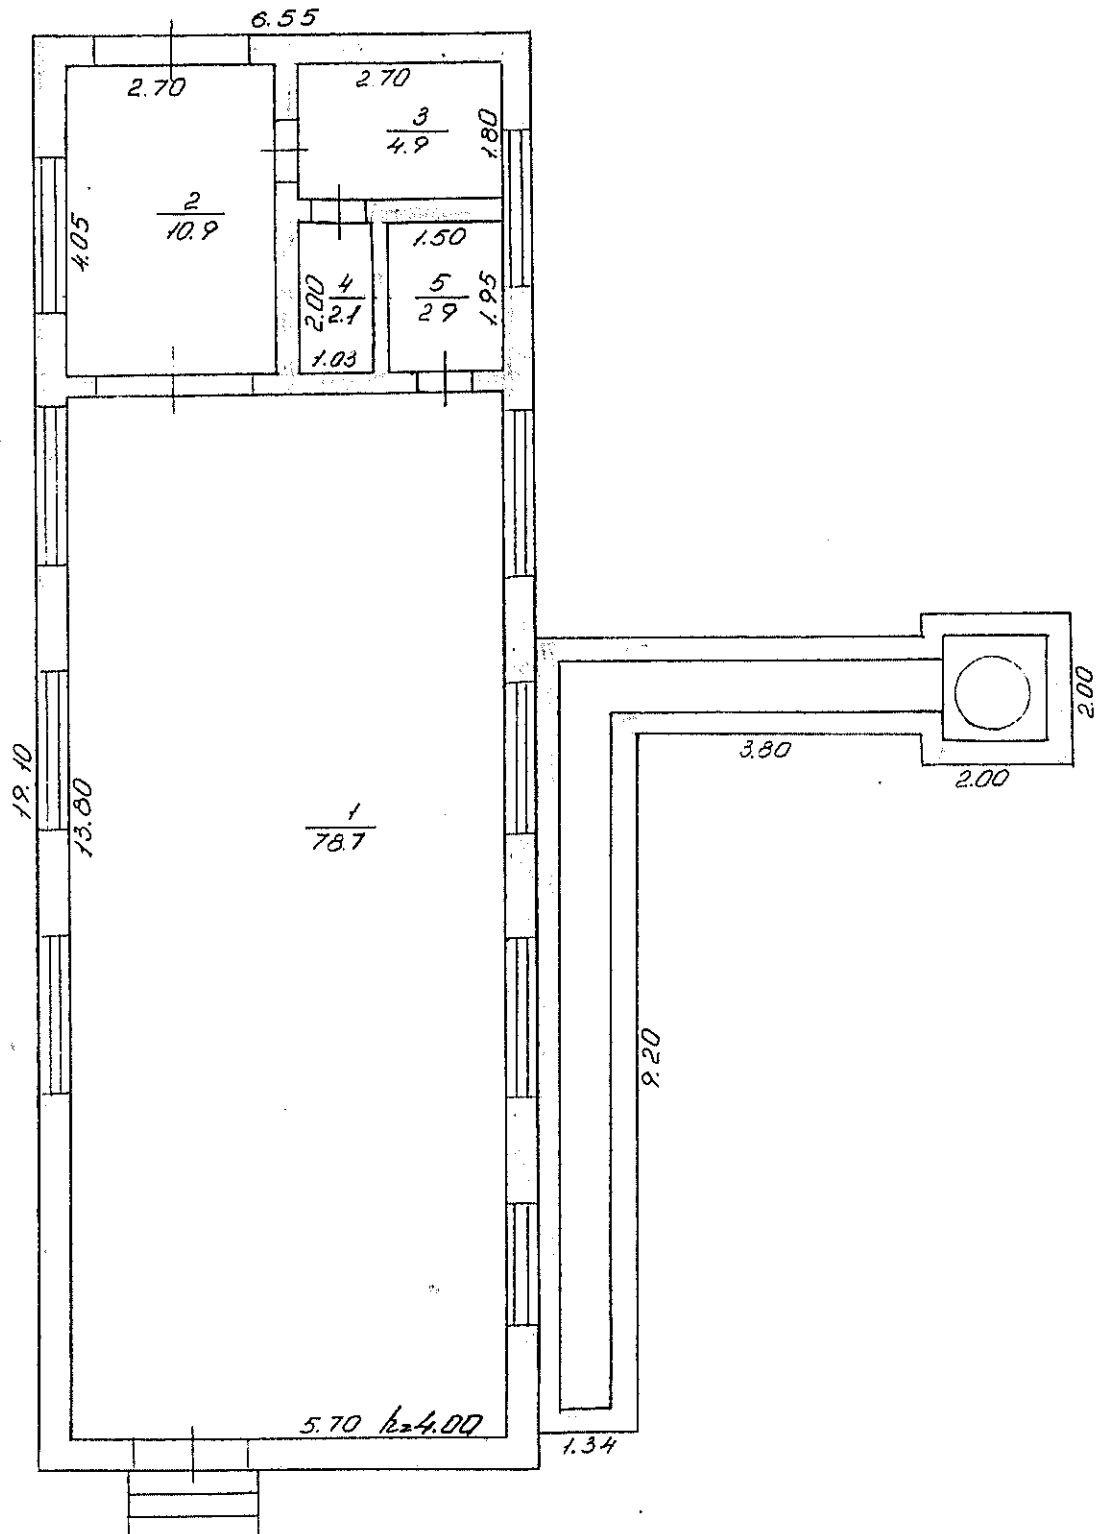

покрита кім

ЕКСПЛІКАЦІЯ

приміщень до плану поверхів громадського будинку, № 22, літер "А-1"
вулиця (провулок, площа) Чайковська,
місто (селище, село) Білогор'я

[illegible]

" 20 " послеплати _____ 20013 р.

Виконає

Перевірив

ПІДПИС ПРИЗВИЩЕ _____

ПІДПИС ПРІЗВИЩЕ

1 "

20.11.2013г. Сылдла: (И.П.) (Паченю).