

Комунальне підприємство
«Черкаське обласне об'єднане бюро технічної інвентаризації»
(суб'єкт господарювання)

Область <u>Черкаська</u> Район <u>Соснівський</u>		Інвентаризаційна справа № Рєєстровий №	4130


ТЕХНІЧНИЙ ПАСПОРТ
на нежитлові приміщення в гуртожитку

№276 бульвар Шевченка
місто Черкаси

Замовник технічної інвентаризації або уповноважена ним особа (прізвище, ім'я та по батькові фізичної особи або найменування юридичної особи)	Місце проживання, серія і номер паспорта фізичної особи або місцезнаходження, код за ЄДРПОУ юридичної особи
<i>Департамент економіки та розвитку</i>	<i>м. Черкаси вул. Байди Вишневецького буд.36</i> <i>код за ЄДРПОУ 25212542</i>

 Паспорт виготовлено за станом на <u>«02» 02 2016р.</u> ІНЖЕНЕР 3 ІНВЕНТАРИЗАЦІЇ НЕРУХОМОГО МАЙНА Виконав: <u>Тетяна Анатоліївна</u> <i>Тетяна Анатоліївна</i> <u>АЕ 002062</u> (серія та номер кваліфікаційного сертифіката)	Директор
	 <u>Філінська Т.А.</u> (підпис, прізвище) <u>М. П.</u>

бульвар Шевченка № 276
місто Черкаси
масштаб 1:100

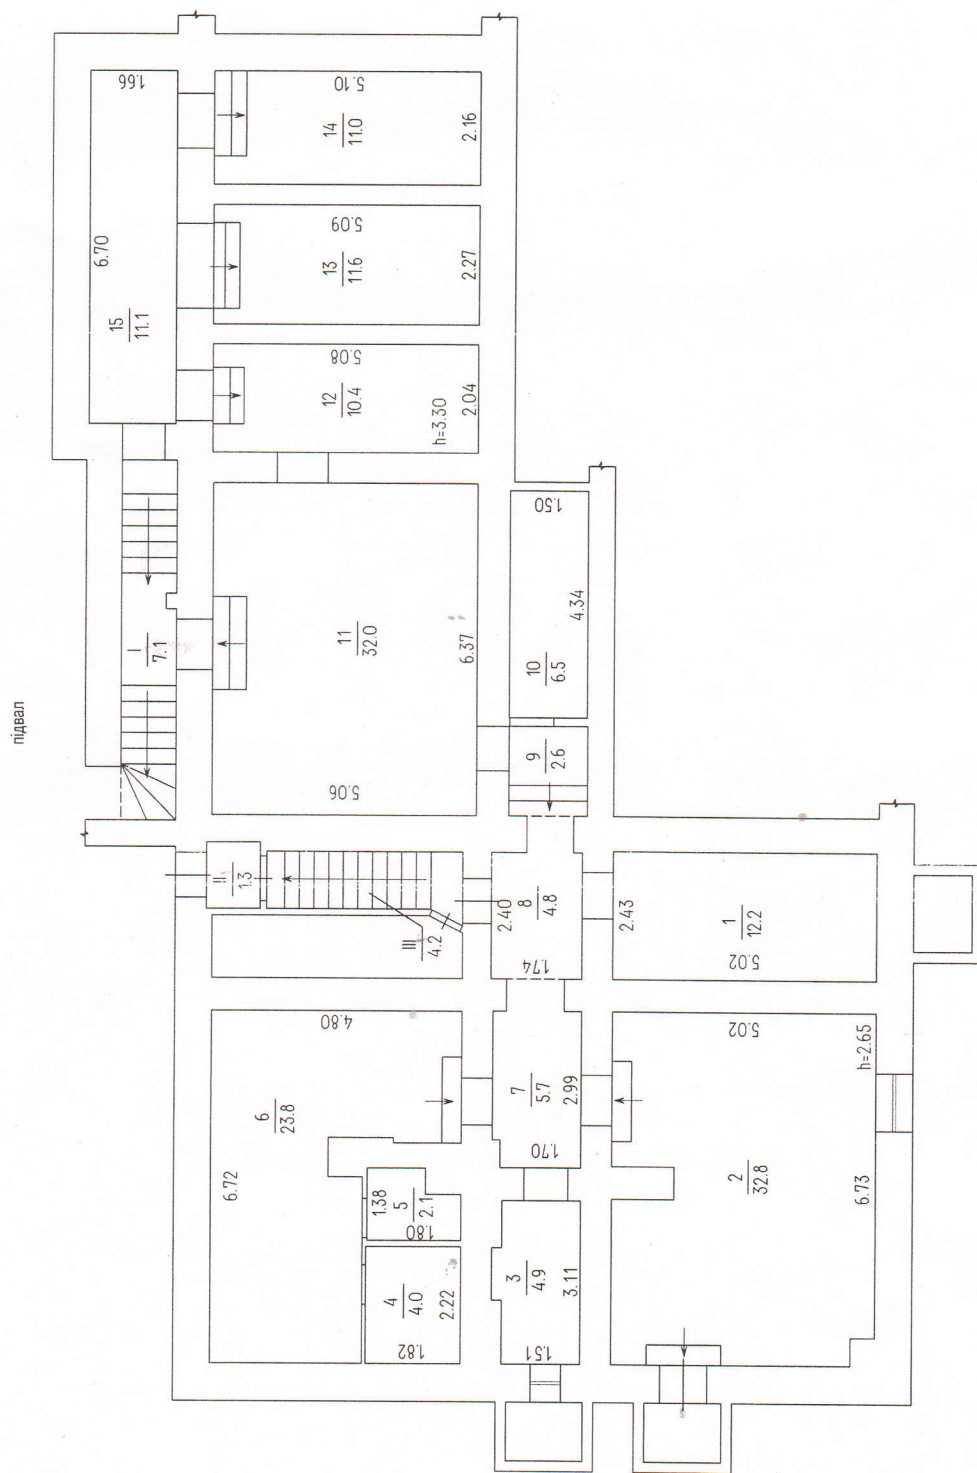

Стіни та перегородки цегляні.

3

місто Черкаси

Виконав *Т.Г.* Токовенко Т.Г. Перевірів

Перевірів

ХАРАКТЕРИСТИКА БУДІВЕЛЬ ТА СПОРУД

ЗАДАЧА № 1. БУДІВЕЛЬ ІА СПОРУД																					
Літер	Назва об'єкта	Рік побудови	Опис основних конструктивних елементів						Інженерне обладнання						Висота (м)	Площа основи (забудови) (кв.м)	Об'єм (куб.м)	Будівельна вартість (грн.)	% зносу	Інвентаризаційна вартість (грн.)	
			Фундамент	Стіни	Покрівля	Перекрыття	Підлога	Сходи	Електрика	Водопровід	Каналізація	Газопровід	Вид опалення	Ліфт							Сміттєпровід
1	2	3	4	5	6	7	8	9	10	11	12	13	14	15	16	17	18	19	20	21	22
A-4	гуртожиток (нежитлові приміщення підвалу)		цегляні товщ.0,60	цегляні товщ.0,50	м'ка покрівля	з/б плити, підшито	бетон, плитка	з/б марш								3,00	297,2	892		40	
Всього:																					

✓

1889 92 1000000

