


СХЕМА РОЗТАШУВАННЯ БУДІВЕЛЬ ТА СПОРУД

Вулиця (провулок, площа) Велико-Бурлуцька, № 14,
місто (селище, село) Харків,
район Індустріальний,
область Харківська

Масштаб 1: 500

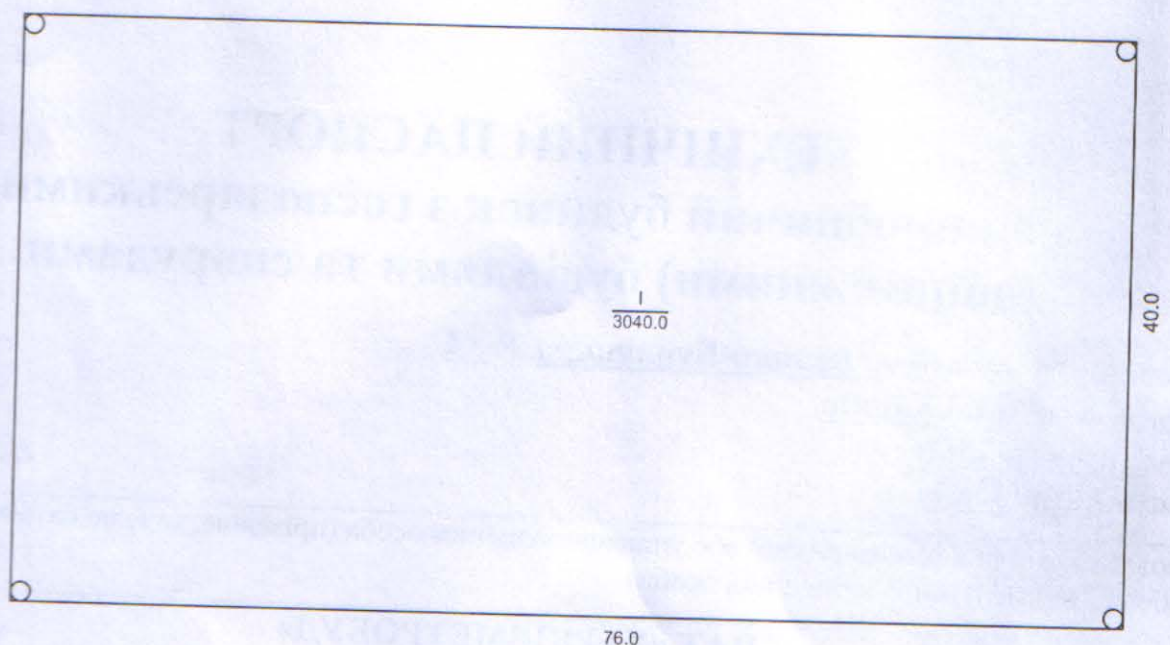

ЕКСПЛІКАЦІЯ до схеми розташування будівель та споруд

Літера або номер за планом	Назва будівель та споруд	Площа земельної ділянки (м²), у тому числі					Примітка
		загальна площа	усього під забудовою	під основною будівлею	під господарськими, допоміжними будівлями і спорудами	під двором	
1	2	3	4	5	6	7	8
I	Полігон виготовлення з/б виробів						