



Миколаївська область
Миколаївський район
селище Радісний Сад

Інвентаризаційна справа № 9757
Реєстровий №
Реєстраційний №
Квартал №

ТЕХНІЧНИЙ ПАСПОРТ

Нежитловий об'єкт

адреса: №9А, вул. Миру, селище Радісний Сад

Замовник технічної інвентаризації	Дата народження, ідентифікаційний номер / код ЄДРПОУ
"Регіональне відділення фонду державного майна України по Миколаївській області"	Код ЄДРПОУ- 20917284

Паспорт виготовлено станом на
22.12.2018

Директор КП ММБТІ

Відповідальний
виконавець

(Сертифікат АЕ № 001066)

О.В. Кваша
/Підпис/
М.П.

О.В. Кваша
/Прізвище, ініціали/

В.І. Рижик

Креслив

О.В. Олампієва
/Підпис/

Олампієва Л.В.
/Прізвище, ініціали/



В.І. Рижик

внесено 25/02

ЕКСПЛІКАЦІЯ**приміщень до плану поверхів будівлі****№9А літер "А-1-3" - "Адміністративна будівля зі спортзалом" , вул. Миру,
селище Радісний Сад**

По- верхи	№ примі- щень	Номери кімнат	Призначення кімнат	Площа кімнат (кв.м)			Літні приміщення, площадки
				загаль- на	основна	допо- міжна	
1	2	3	4	5	6	7	8
1	1	1	Коридор	2.2	-	2.2	-
1	1	2	Холл (о)	62.5	62.5	-	-
1	1	3	Буфет (о)	21.4	21.4	-	-
1	1	4	Службове приміщення	6.2	-	6.2	-
1	1	5	Коридор	32.8	-	32.8	-
1	1	6	Вбиральня	3.8	-	3.8	-
1	1	7	Кладова	3.9	-	3.9	-
1	1	8	Кабінет (о)	17.0	17.0	-	-
1	1	9	Роздягальня (о)	17.1	17.1	-	-
1	1	10	Приймальня (о)	10.2	10.2	-	-
1	1	11	Кабінет (о)	13.8	13.8	-	-
1	1	12	Кладова	0.8	-	0.8	-
1	1	13	Роздягальня (о)	12.4	12.4	-	-
1	1	14	Роздягальня (о)	10.0	10.0	-	-
1	1	15	Роздягальня (о)	11.0	11.0	-	-
1	1	16	Роздягальня (о)	12.2	12.2	-	-
1	1	17	Роздягальня (о)	11.1	11.1	-	-
1	1	18	Більярдна	45.5	45.5	-	-
1	1	19	Санвузол	7.4	-	7.4	-
1	1	20	Вбиральня	1.3	-	1.3	-
1	1	21	Душова	14.7	-	14.7	-
1	1	22	Коридор	13.8	-	13.8	-
1	1	23	Басейн	23.2	-	23.2	-
1	1	24	Передбанник	2.5	-	2.5	-
1	1	25	Парильня	9.5	-	9.5	-
1	1	26	Побутова кімната	5.4	-	5.4	-
1	1	27	Службове приміщення	5.5	-	5.5	-
1	1	28	Коридор	41.0	-	41.0	-
1	1	29	Службове приміщення	14.5	-	14.5	-
1	1	30	Душова	11.0	-	11.0	-
1	1	31	Санвузол	4.8	-	4.8	-
1	1	32	Вбиральня	1.4	-	1.4	-

1	2	3	4	5	6	7	8
1	1	33	Коридор	14.9	-	14.9	-
1	1	34	Роздягальня (о)	19.9	19.9	-	-
1	1	35	Склад (о)	36.4	36.4	-	-
1	1	36	Коридор	20.7	-	20.7	-
1	1	37	Кабінет (о)	13.7	13.7	-	-
1	1	38	Основне(о)	34.3	34.3	-	-
Підповерх	1	38а	Коментаторська	1.2	1.2	-	-
1	1	39	Сходинкова клітина	15.7	-	15.7	-
Підповерх 1 пов.	1	40	Сходинкова клітина	15.6	-	15.6	-
Підповерх 1 пов.	1	41	Вентиляційна	43.8	-	43.8	-
Підповерх 1 пов.	1	42	Щитова	8.5	-	8.5	-
Підповерх 1 пов.	1	43	Службове приміщення	1.3	-	1.3	-
Підповерх 1 пов.	1	44	Коридор	17.5	-	17.5	-
Підповерх 1 пов.	1	45	Основне(о)	53.9	53.9	-	-
Підповерх 1 пов.	1	46	Основне(о)	123.9	123.9	-	-
Підповерх 1 пов.	1	47	Основне(о)	26.1	26.1	-	-
Підповерх 2 пов.	1	48	Сходинкова клітина	11.9	-	11.9	-
Підповерх 2 пов.	1	49	Бойлерна	53.6	-	53.6	-
Підповерх 2 пов.	1	50	Кладова	2.8	-	2.8	-
Підповерх 2 пов.	1	51	Коридор	18.0	-	18.0	-
Підповерх 2 пов.	1	52	Основне(о)	54.9	54.9	-	-
Підповерх 2 пов.	1	53	Тренажерний зал (о)	101.9	101.9	-	-
Підповерх 2 пов.	1	54	Шафа вбудована	1.0	-	1.0	-
Підповерх 2 пов.	1	55	Спортзал (о)	621.8	621.8	-	-
Підповерх 2 пов.	1	56	Шафа вбудована	0.5	-	0.5	-
Підповерх 2 пов.	1	57	Коридор	11.0	-	11.0	-
Разом по приміщенню №1				1774.7	1332.2	442.5	
	Разом по поверху Підповерх, пр.№1			1.2	1.2	0.00	
	Разом по поверху Підповерх 1 пов., пр.№1			290.6	203.9	86.7	
	Разом по поверху Підповерх 2 пов., пр.№1			877.4	778.6	98.8	
	Разом по поверху Поверх 1, пр.№1			605.5	348.5	257.0	
	Разом по поверху Підповерх			1.2	1.2	0.00	
	Разом по поверху Підповерх 1 пов.			290.6	203.9	86.7	
	Разом по поверху Підповерх 2 пов.			877.4	778.6	98.8	
	Разом по поверху Поверх 1			605.5	348.5	257.0	
Разом по Літ.А-1-3				1774.7	1332.2	442.5	
в т.ч.: основна					1332.2		
житлова							

-->

Технічна характеристика громадського будинку

Загальні відомості

Літ. А-1-3

Серія проекту	
Рік побудови	1987 р.
Кількість поверхів(шт.)	1
Площ забудови (м2)	1553.1 ✓
Об'єм будівлі (м3)	10582
Загальна площа (м2)	1774.7 ✓
Основна площа (м2)	1332.2
Площа службових приміщень (м2)	442.5
Площа балконів, лоджій терас (м2)	
Кількість кімнат(шт.)	1
Кількість приміщень(шт.)	58
Матеріал стін	цегла
Залишкова балансова вартість (грн.)	
Інвентаризаційна вартість (грн.)	6047261
Відсоток зносу	37

Форма №7.7

ЗАГАЛЬНА ВАРТІСТЬ

громадського будинку,
господарських будівель та споруд станом на 22.12.2018


Літер за планом	Назва будинків, господарських будівель та споруд	Вартість будинку, господарських будівель та споруд (грн.)		Вартість усього (грн.)	
		Будівельна (балансова)	Інвентариза- ційна	Будівельна (балансова)	Інвентариза- ційна
Літ. А-1-3	Адміністративна будівля зі спортзалом		6047261		6047261

-->

ХАРАКТЕРИСТИКА ГРОМАДСЬКОГО БУДИНКУ, ГОСПОДАРСЬКИХ БУДІВЕЛЬ ТА СПОРУД

Літер	Назва об'єкта	Рік побудови	Опис основних конструктивних елементів						Інженерне обладнання					Площа (кв.м)	Висота (м)	Об'єм (куб.м)	Будівельна вартість (грн.)	% зносу	Інвентаризаційна вартість (грн.)	Залишкова балансова вартість
			фундамент	стіни	покрівля	перекриття	підлога	сходи	електрика	водопровід	каналізація	газопровід	вид опалення							
1	2	3	4	5	6	7	8	9	10	11	12	13	14	15	16	17	18	19	20	21
A-1-3	Адміністративна будівля зі спортзалом	1987	бетонні блоки	цегла	металевий профнастил	залізобетонні плити	лінолеум, плитка	залізобетонні	Так	Так	Так	Так	конвектор	1553.1	3,65 9,10	10582	-	37	6047261	-
З	Навіс	1987	металеві стовпи	б/обшивки	шифер	-	-	-	-	-	-	-	-	5.9	2.00	12	-	30	2615	-
И	Навіс	1987	металеві стовпи	б/обшивки	шифер	-	-	-	-	-	-	-	-	2.8	2.50	7	-	30	1211	-
К	Вбиральня	1987	вигріб цегляний	цегла	шифер	залізобетон	бетон	-	-	-	-	-	-	19.0	2.40	46	-	35	56566	-
№21	Футбольне поле																		49205	-
№22	Футбольне поле																		324723	-
№31	Трибуни																		516070	
№13-20, 24,26,28	Огорожа																		454080	
№23,25,27, 29,30,I-IV	Споруди																		325256	
	Разом:																		7776987	


-->

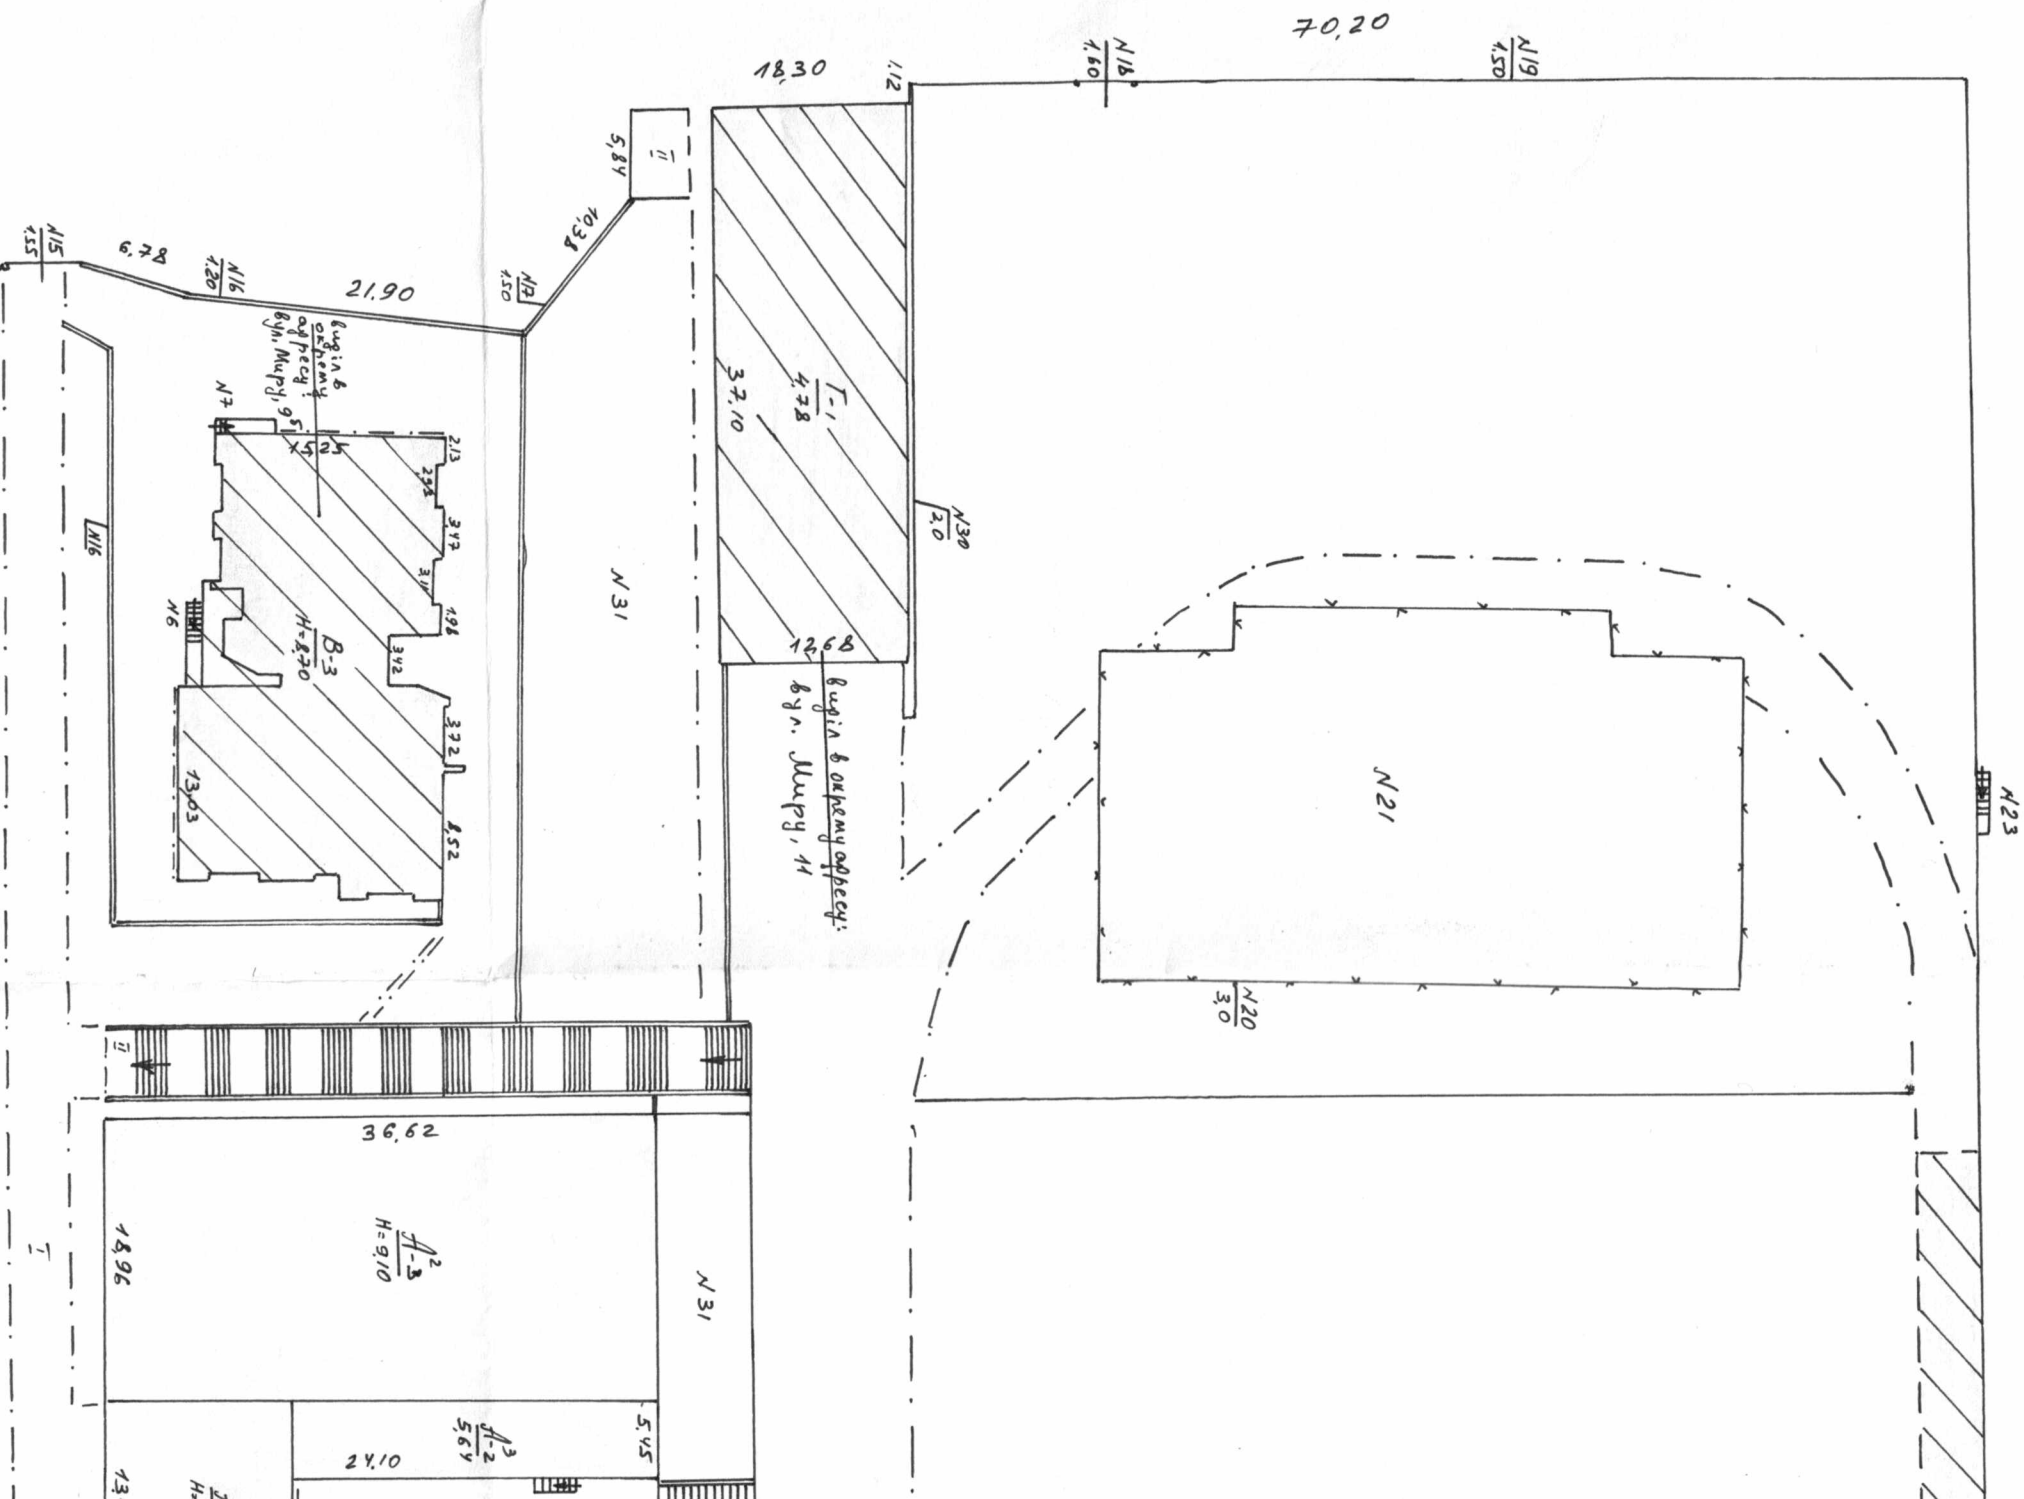


ПЛАН

літ. "А-1-3" - "Адміністративна будівля зі спортзалом", №9А, вул. Миру, селище
Радісний Сад

Масштаб 1:100(200)

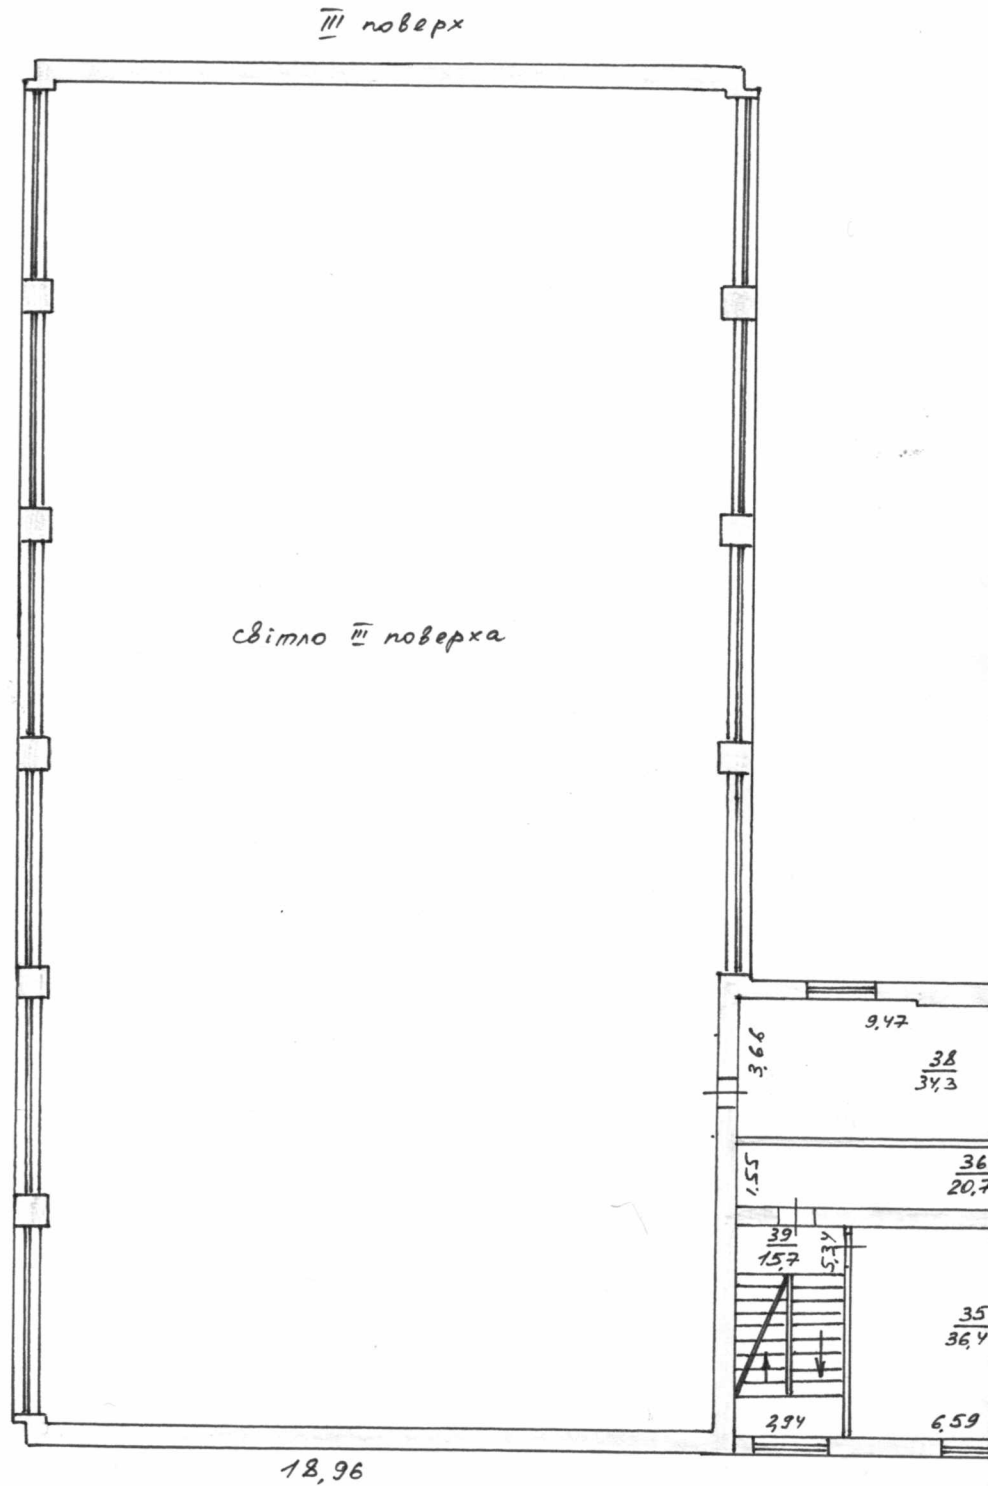

I поверх

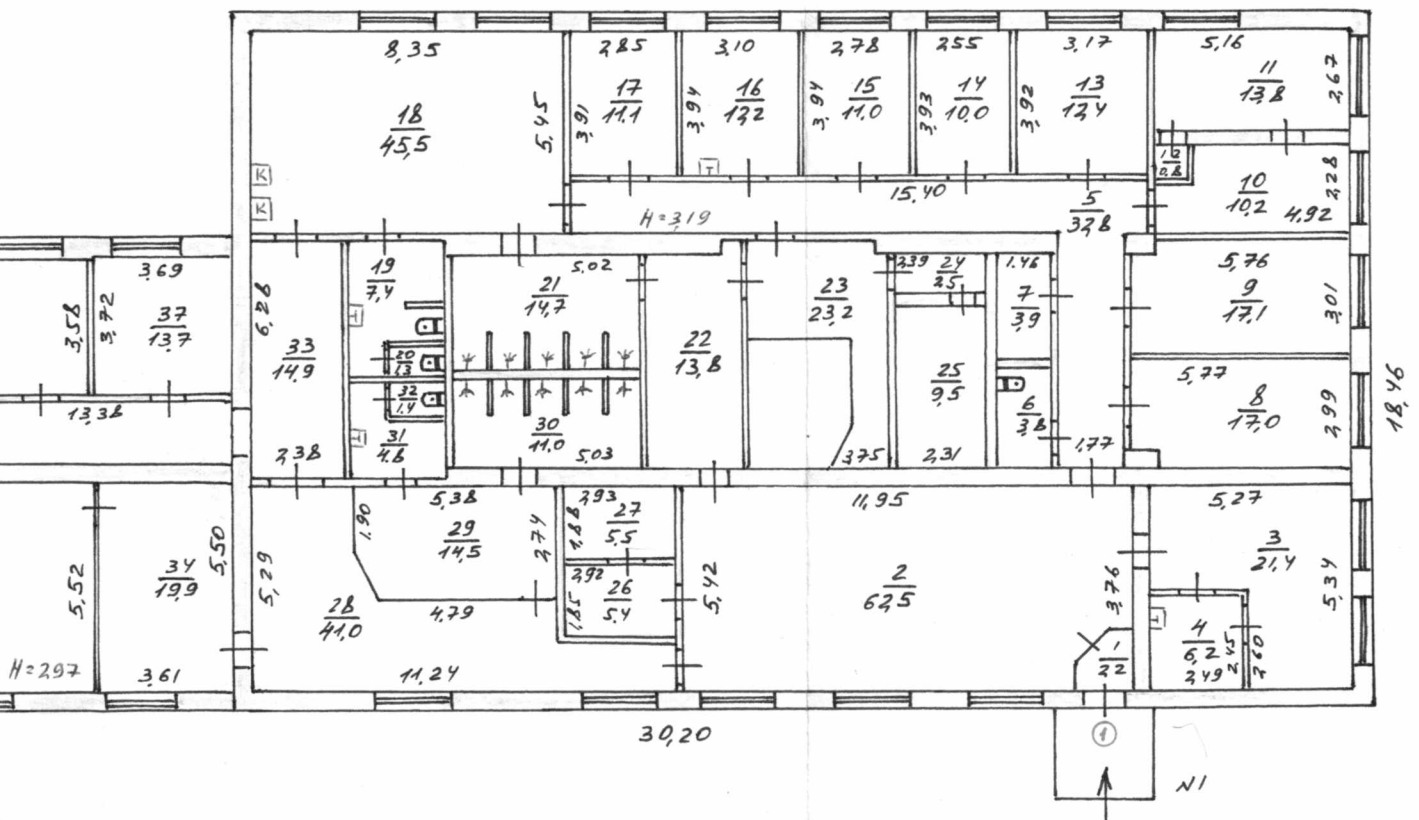


ПЛАН

Адміністративна будівля зі спортзалом", №9А, вул. Миру, селище

Радісний Сад

Масштаб 1:100(200)

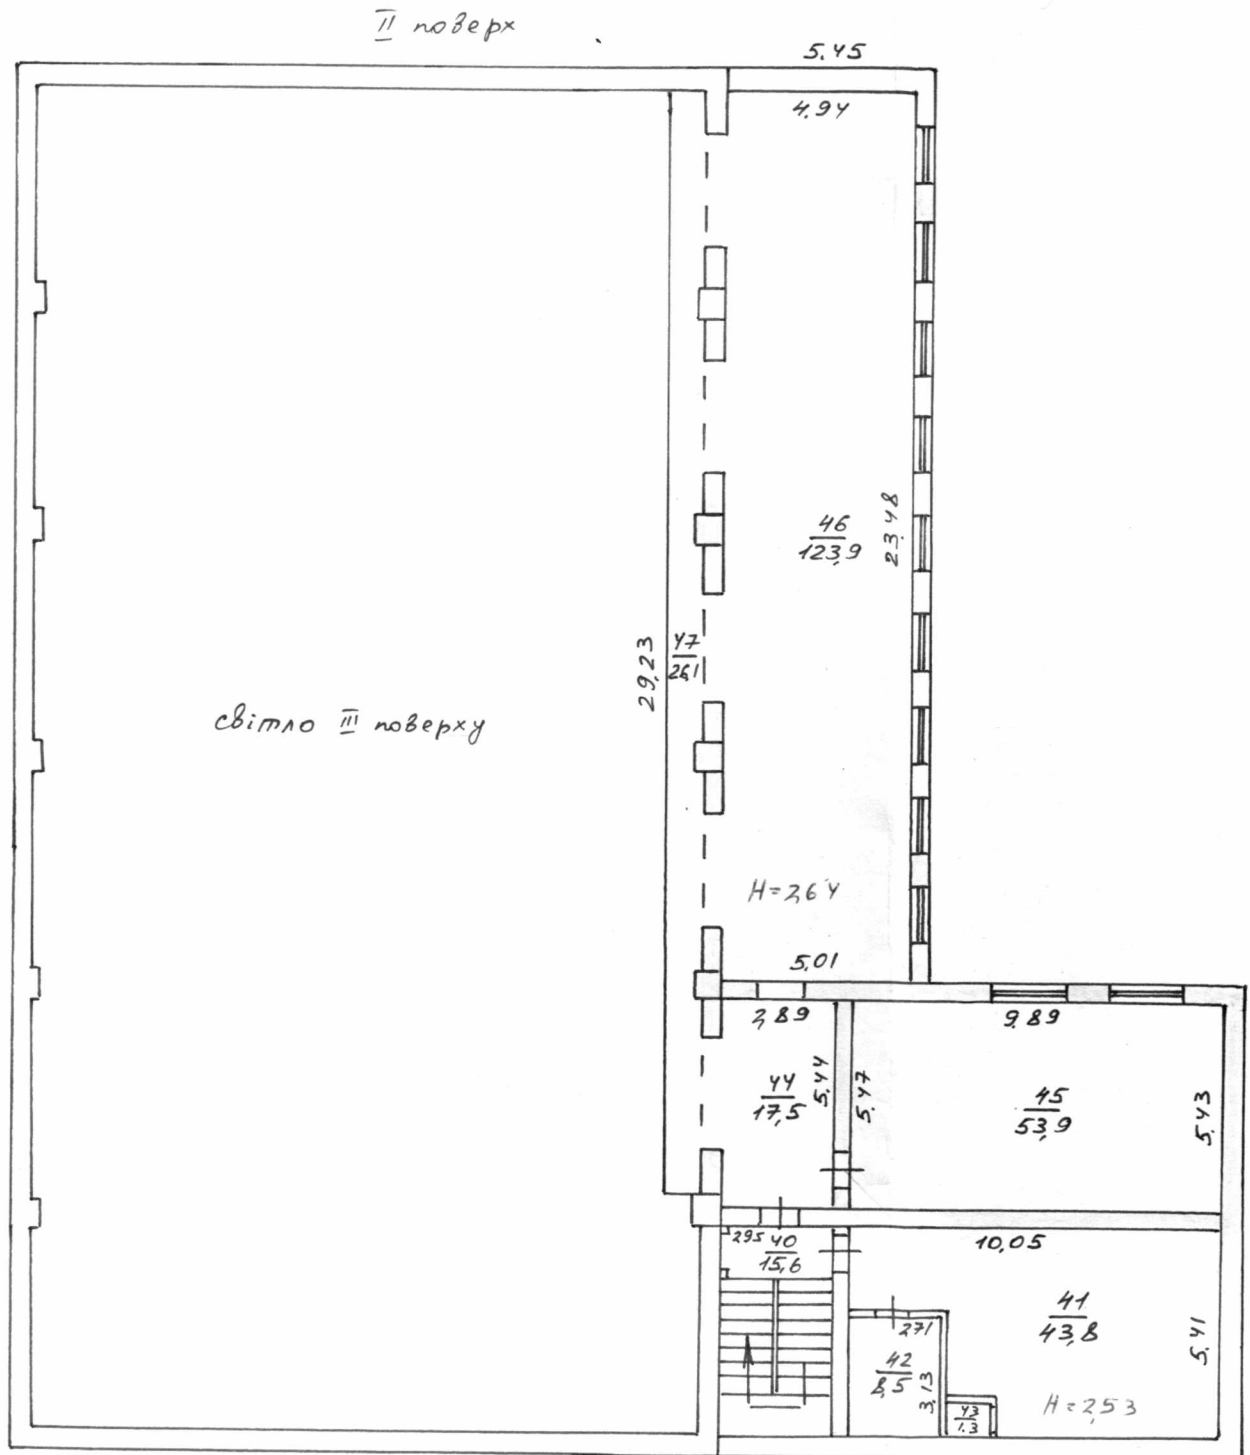

ПЛАН

ивна будівля зі спортзалом", №9А, вул. Миру, селище
Радісний Сад

Масштаб 1:100(200)

I поверх

