

ТОВ "Бюро технічної інвентаризації міжрегіональне"

Область

Львівська

Інвентаризаційна
справа номер

1181

Район

Франківський

ТЕХНІЧНИЙ ПАСПОРТ

на громадський будинок

нежитлові приміщення

(призначення)

вулиця Нечуя-Левицького, 4

місто Львів

Замовник технічної інвентаризації або уповноважена ним особа (прізвище, ім'я та по-батькові фізичної особи або найменування юридичної особи)	Місце проживання, серія і номер паспорта фізичної особи або місцезнаходження, код за ЄДРПОУ юридичної особи
Управління комунальної власності	79006, м. Львів, пл. Галицька, 15
департаменту економічного розвитку	ЄДРПОУ 25558625
Львівської міської ради	

Паспорт виготовлено за станом на

" 5 " квітня 2018 р.

Виконав:

О.В. Слинко

Перевірив:

Н.В. Щербина

сертифікат АЕ001712

Директор

Д.В. Глушков

М.П.

ПЛАН ПОВЕРХІВ ГРОМАДСЬКОГО БУДИНКУ


нежитлові приміщення


вулиця Нечуя-Левицького
місто Львів





будинок 4


Масштаб 1:100


Літ. "А-1"
І поверх

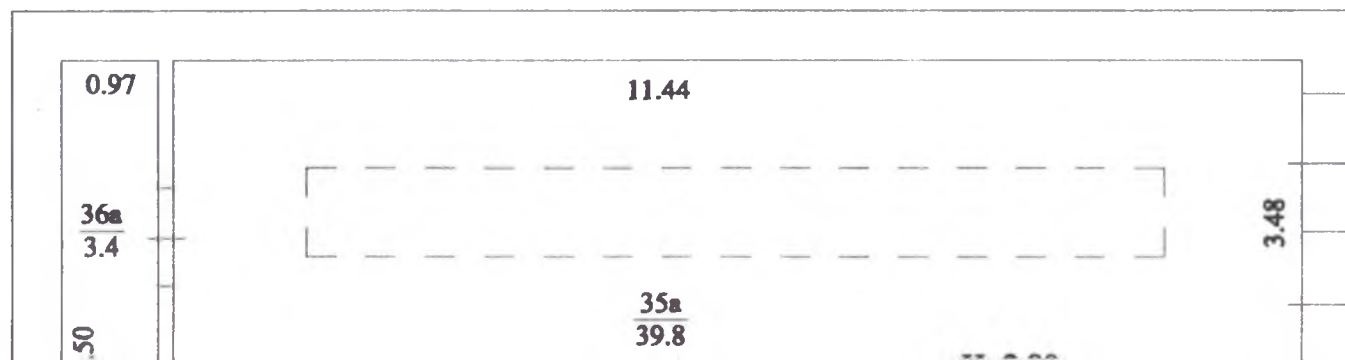

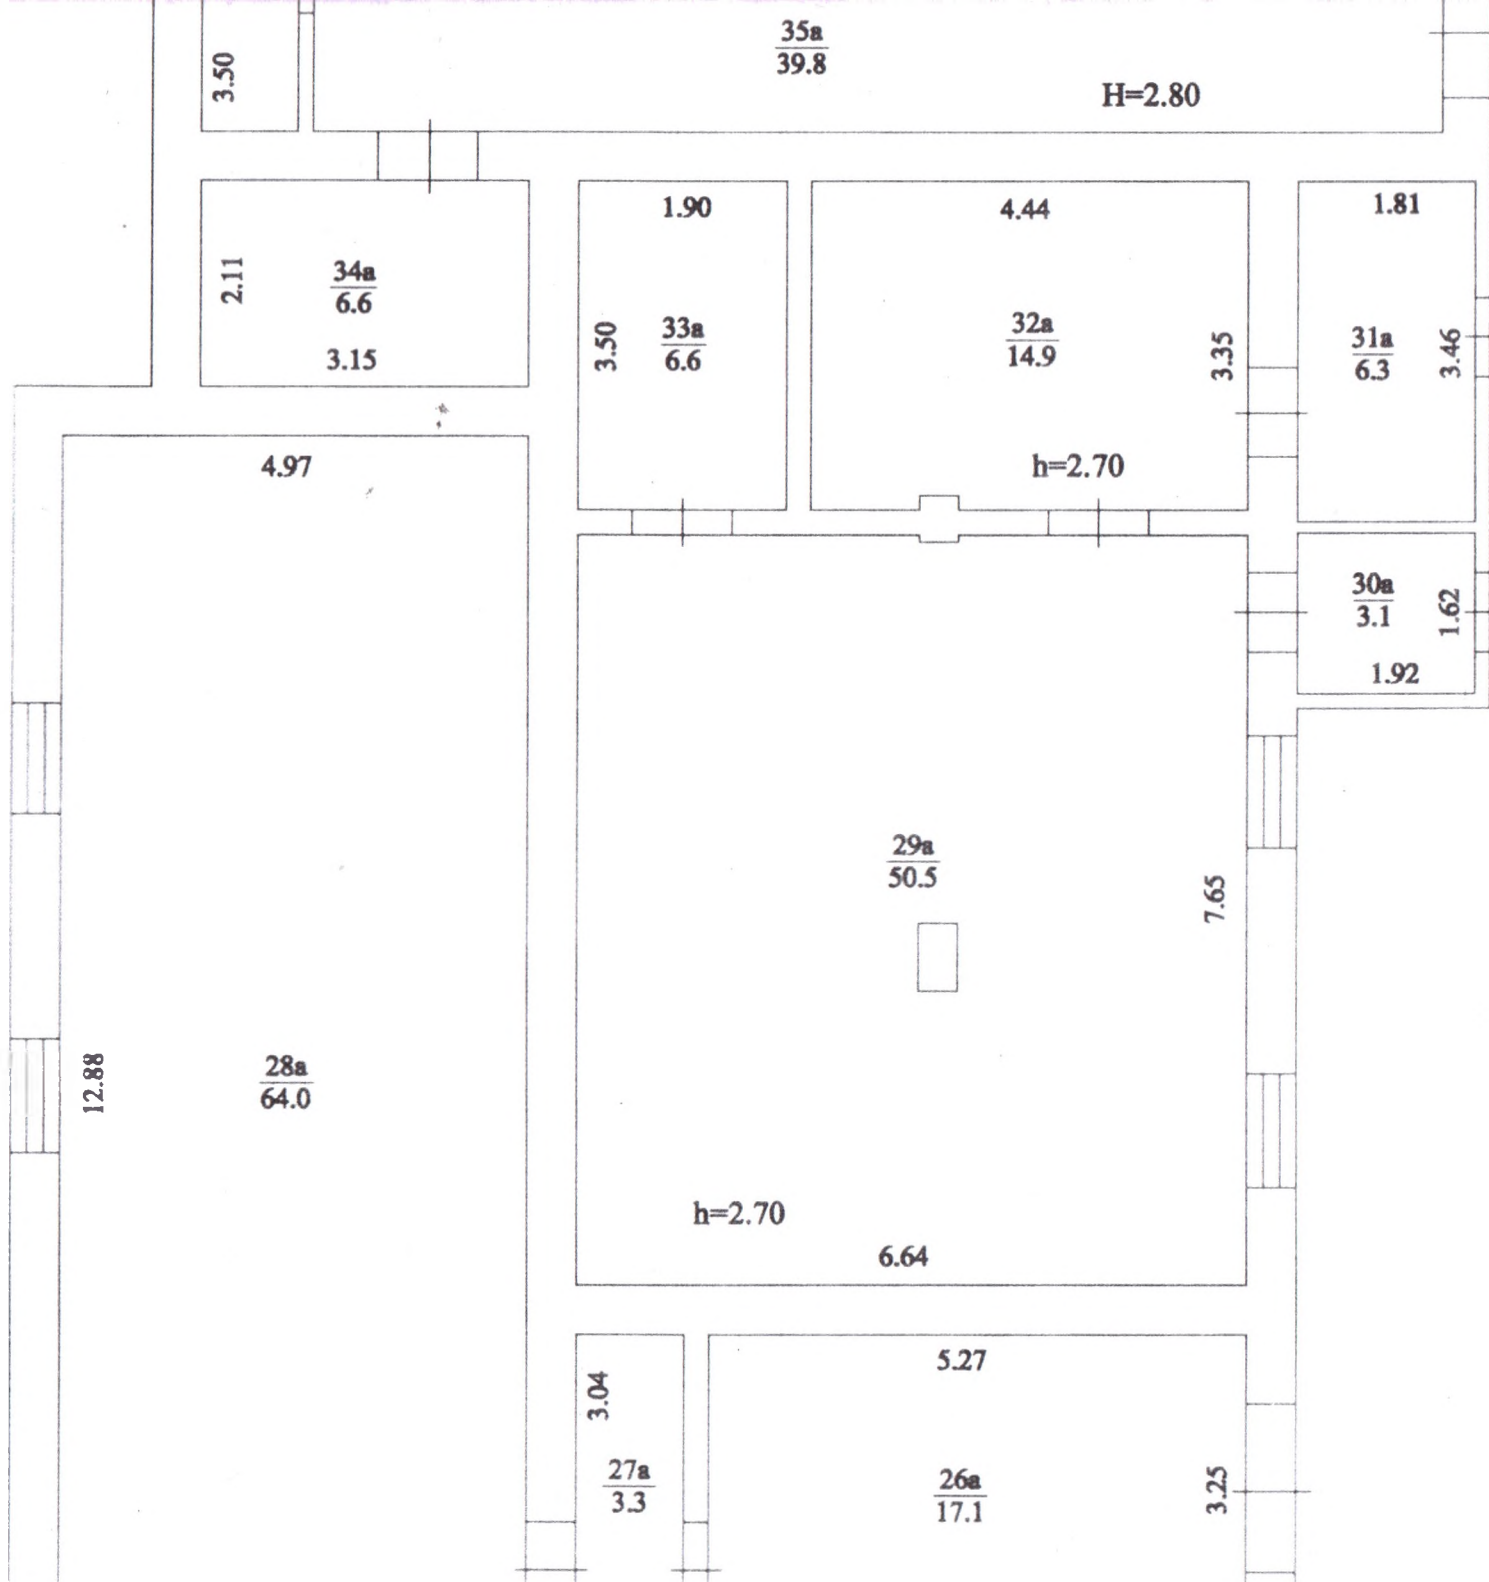

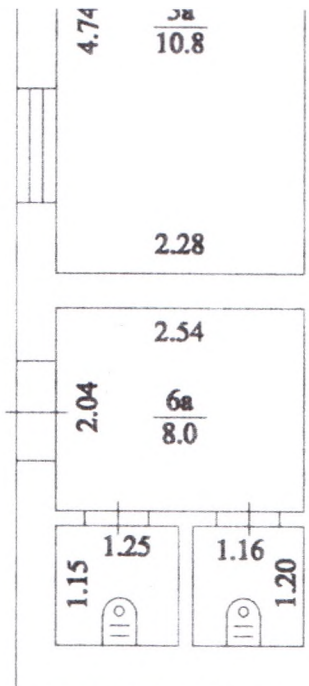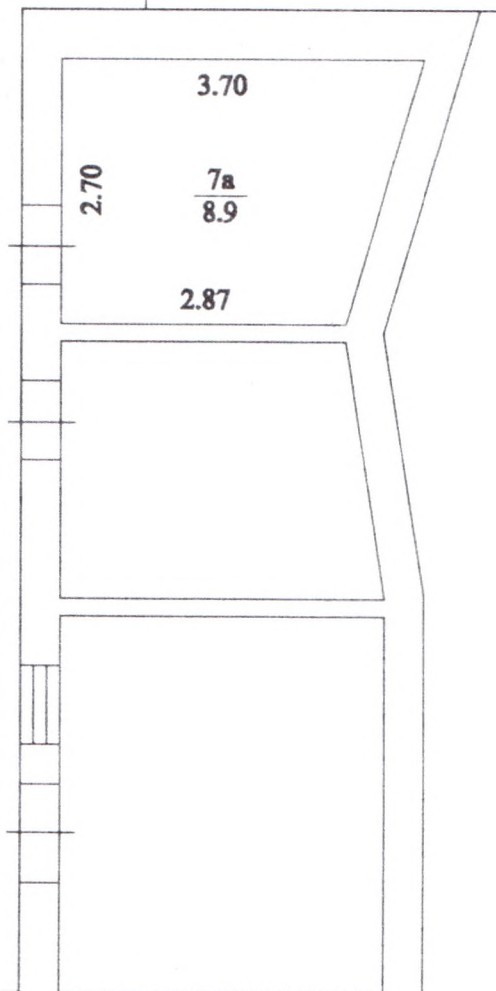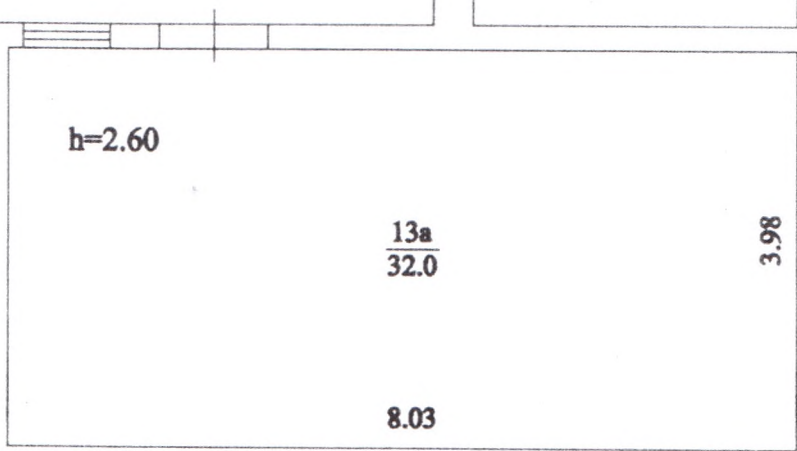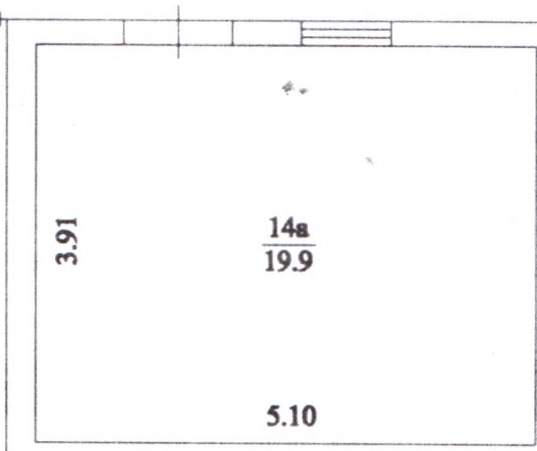

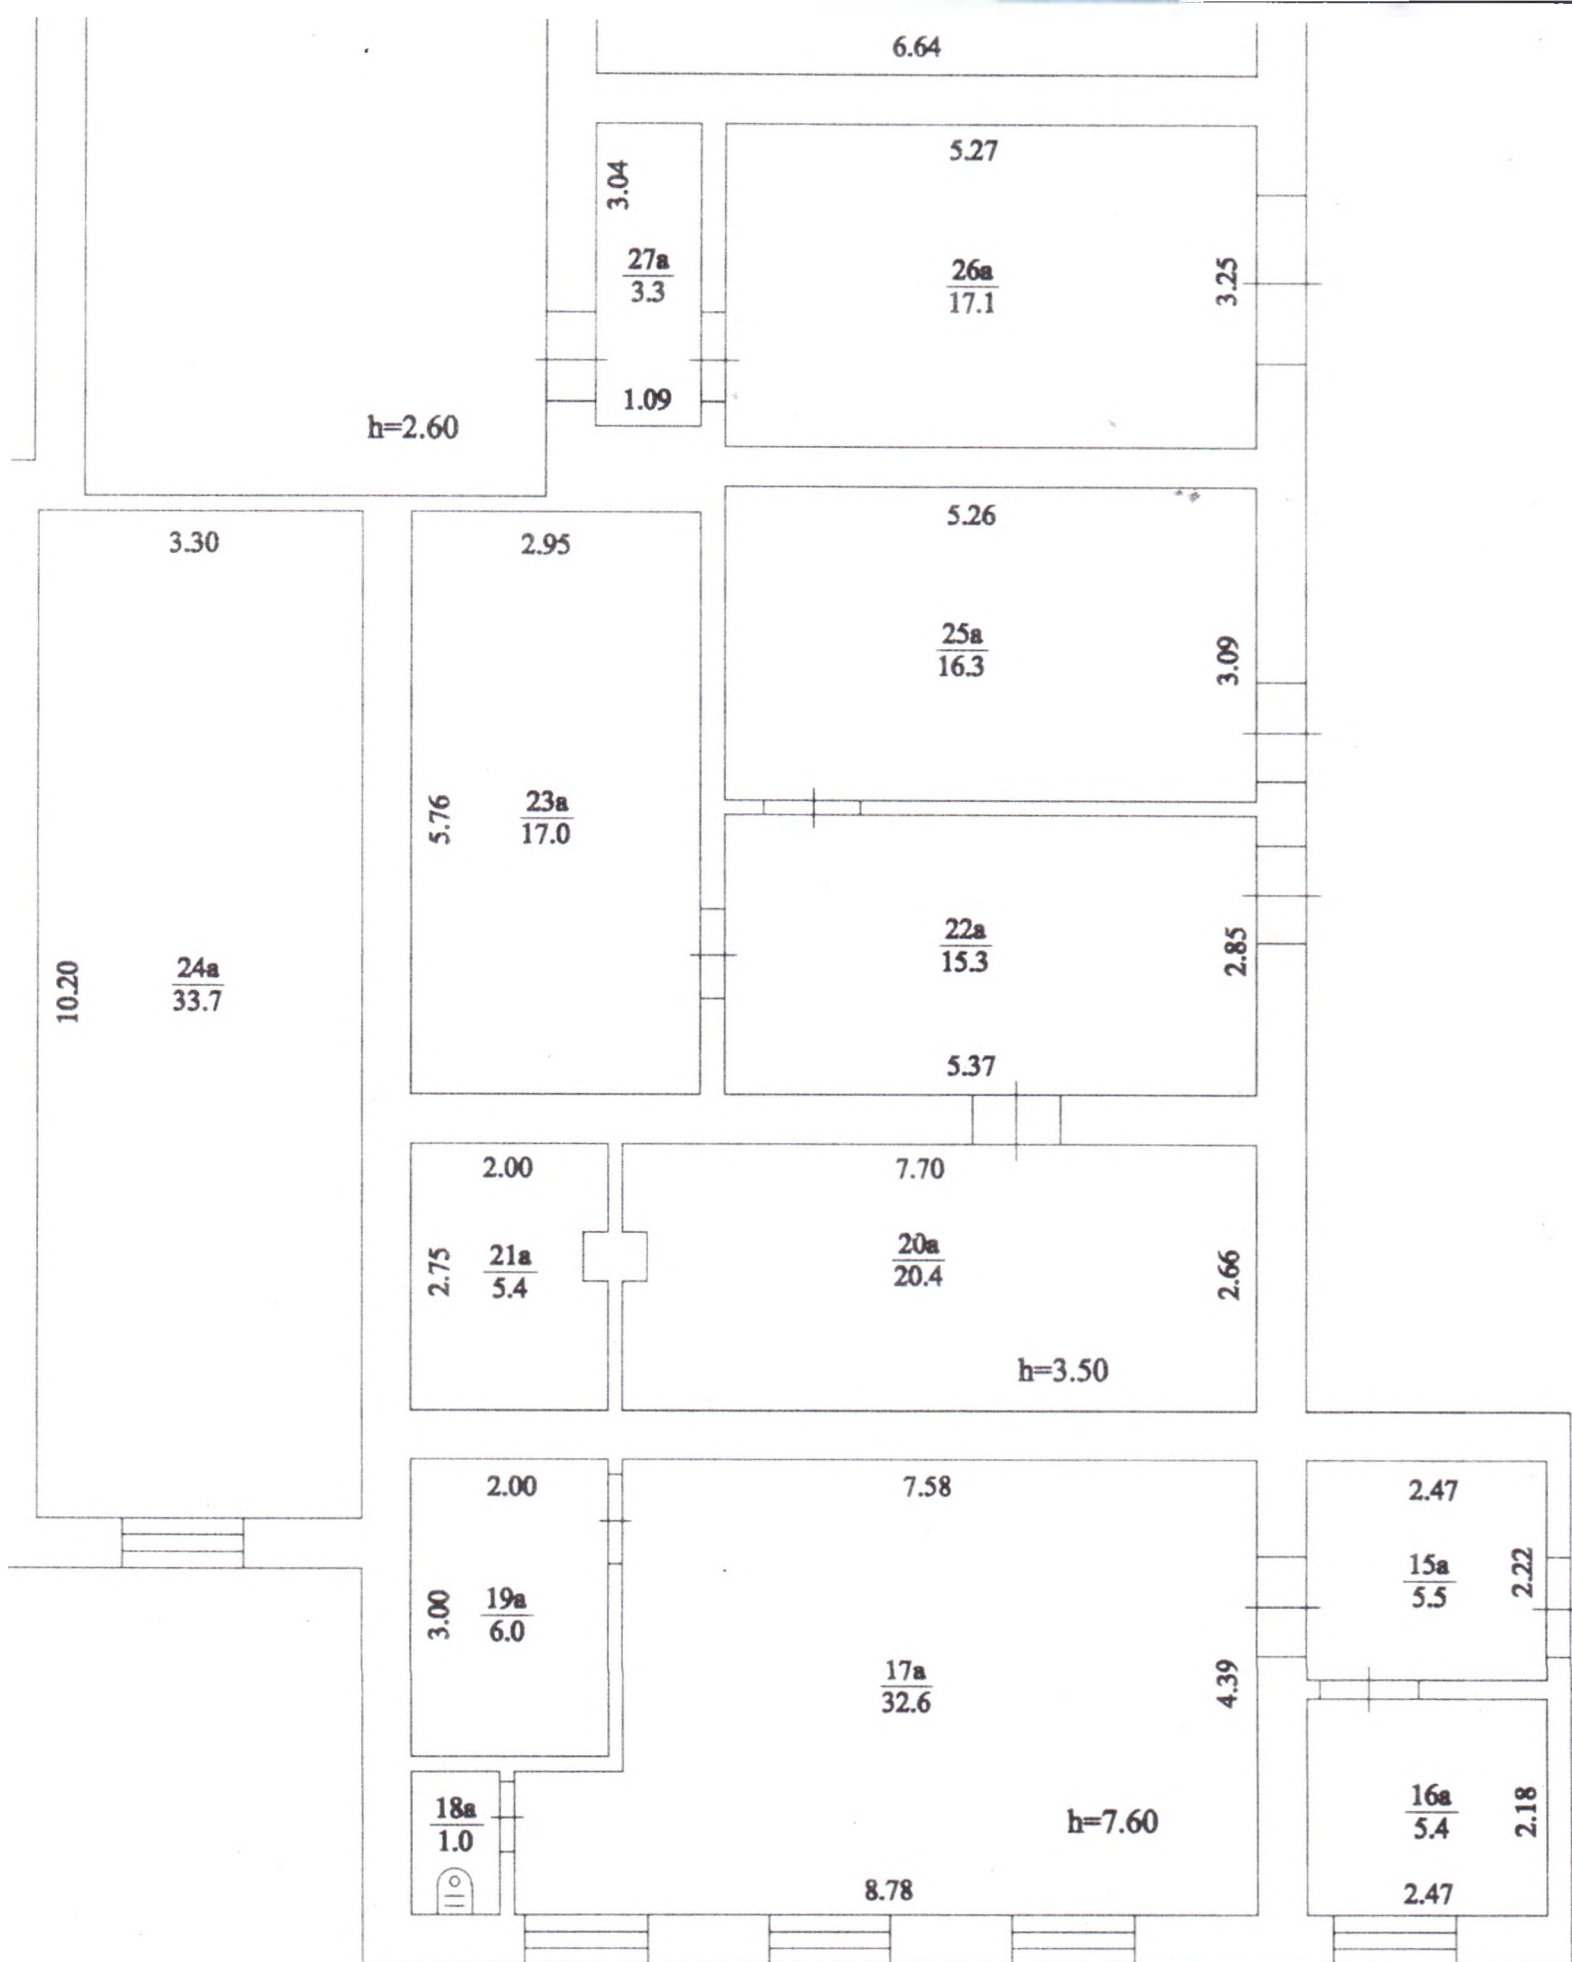

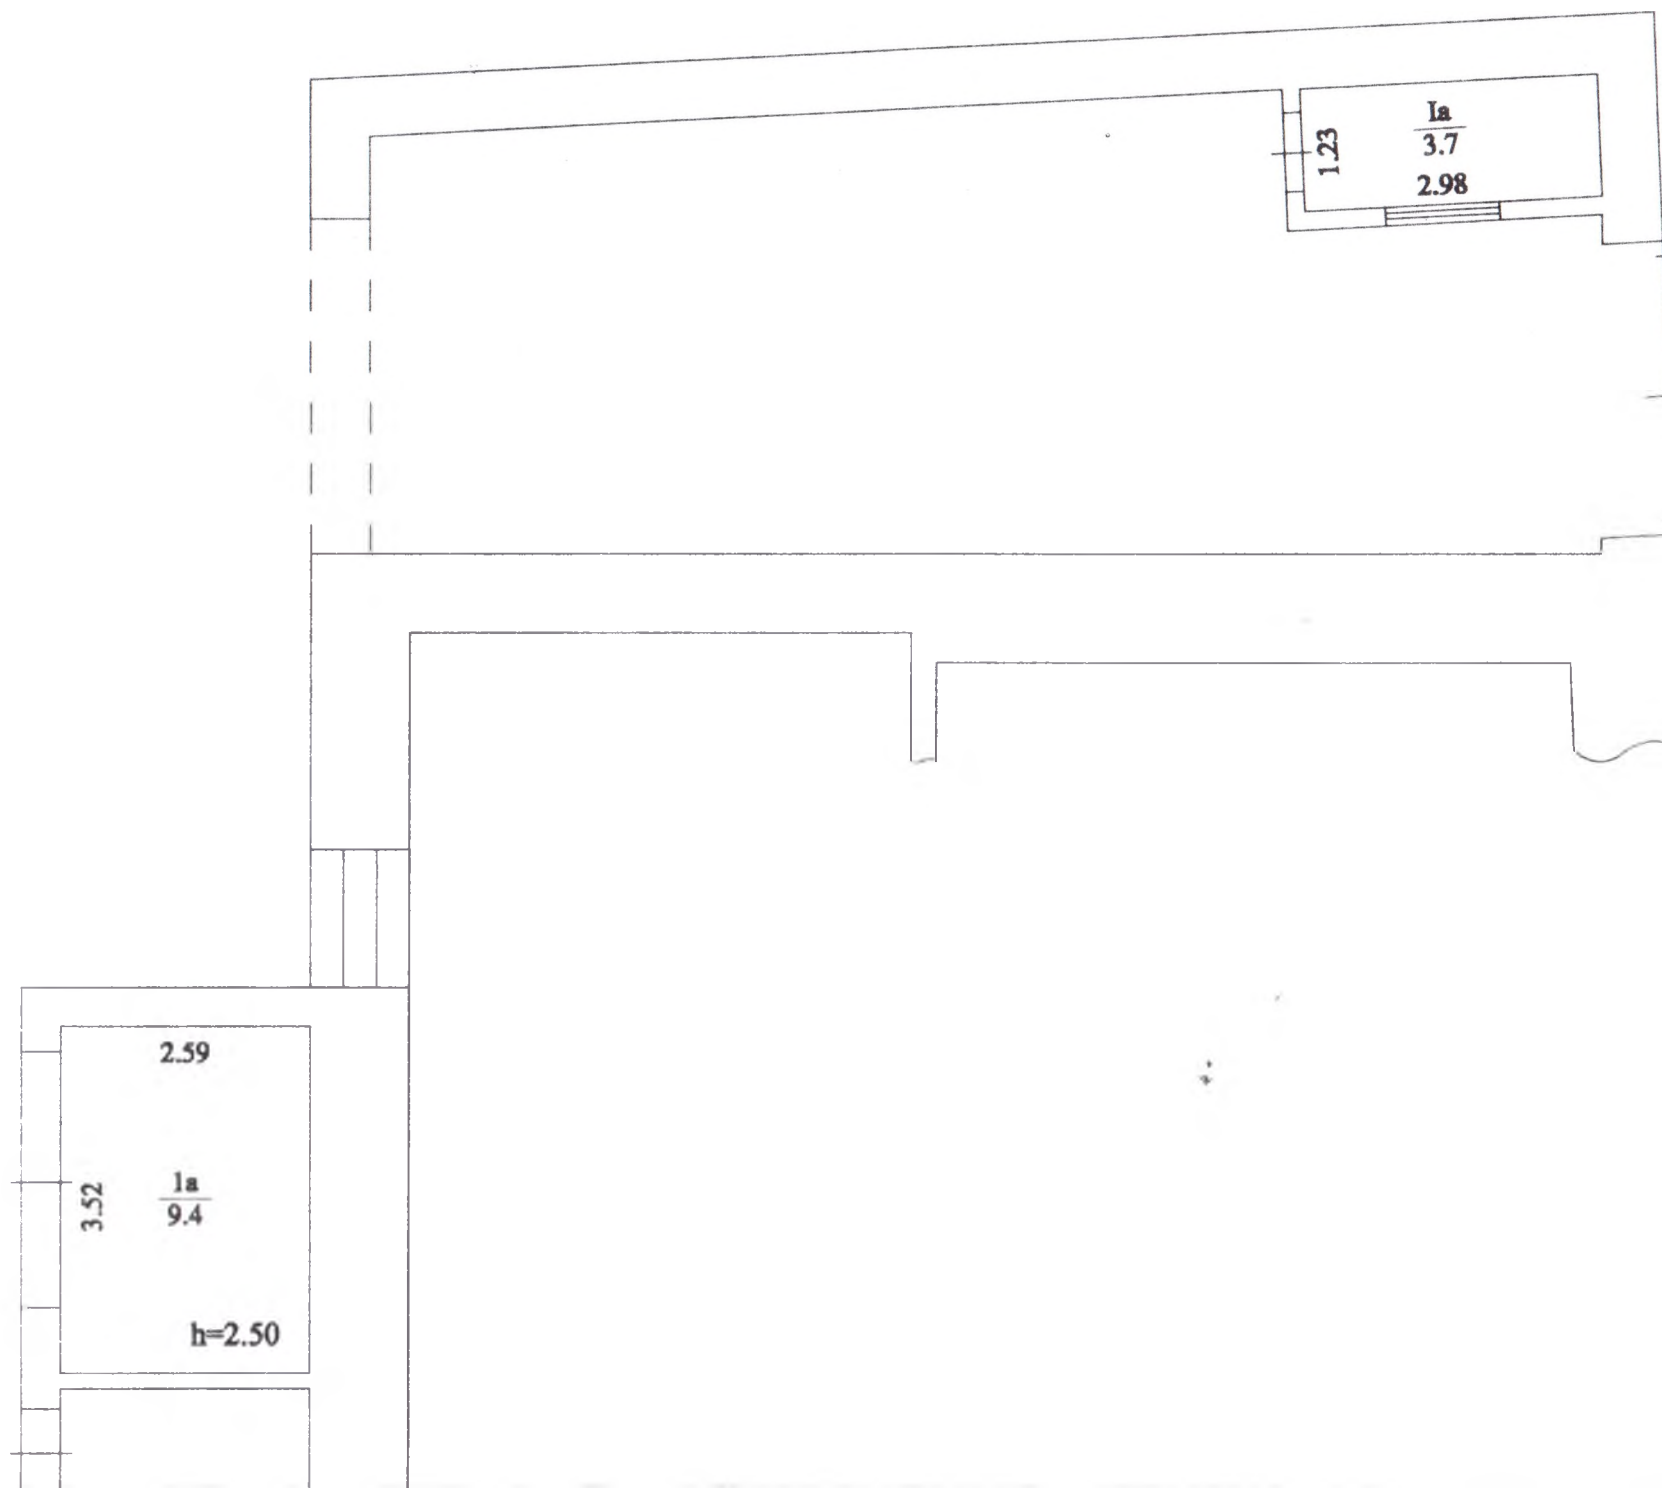

2.04	4.74	2.56	4.96	2.52
2.54	5.8	2.28	3.8	
8.0	10.8	5.8	12.5	

5a
10.8

2.28

2.54

6a
8.0

25

1.16

1.20



3.98



Фундамент бетон

Стіни цегла

Перегородки _____

ЕКСПЛІКАЦІЯ


приміщень до плану поверхів громадського будинку


вулиця Нечуя-Левицького, 4, літер "А-1 "

місто Львів

Літер	Поверхи	Номери груп приміщень	Номери приміщень	Призначення приміщень	Загальна площа приміщень (підрахована за формулами розрахунку площі) (кв.м)	Площа приміщень (кв.м)			Площа літніх приміщень (кв. м)	Площа приміщень загального користування	Самочинно збудована, переобладнана площа приміщень (кв.м)	Примітки
						Загальна (сума гр. 8 та 9)	основна	допоміжна				
1	2	3	4	5	6	7	8	9	10	11	12	13
А-1	I		1а	основне	9,4	9,4	9,4					
			3а	основне	12,5	12,5	12,5					
			4а	основне	5,8	5,8	5,8					
			5а	основне	10,8	10,8	10,8					
			6а	туалет	8,0	8,0		8,0				
			7а	основне	8,9	8,9	8,9					
			13а	основне	32,0	32,0	32,0					
			14а	основне	19,9	19,9	19,9					
			15а	коридор	5,5	5,5		5,5				
			16а	підсобне	5,4	5,4		5,4				
			17а	основне	32,6	32,6	32,6					
			18а	туалет	1,0	1,0		1,0				
			19а	основне	6,0	6,0	6,0					
			20а	основне	20,4	20,4	20,4					
			21а	основне	5,4	5,4	5,4					
			22а	основне	15,3	15,3	15,3					
			23а	основне	17,0	17,0	17,0					
			24а	основне	33,7	33,7	33,7					
			25а	основне	16,3	16,3	16,3					
			26а	основне	17,1	17,1	17,1					
			27а	коридор	3,3	3,3		3,3				
			28а	основне	64,0	64,0	64,0					
			29а	основне	50,5	50,5	50,5					
			30а	коридор	3,1	3,1		3,1				
			31а	коридор	6,3	6,3		6,3				
			32а	основне	14,9	14,9	14,9					
			33а	основне	6,6	6,6	6,6					
			34а	основне	6,6	6,6	6,6					
			35а	основне	39,8	39,8	39,8					
			36а	підсобне	3,4	3,4		3,4				
				1а	побутове	3,7	3,7		3,7			
Всього по приміщенню:					485,2	485,2	445,5	39,7				

" 5 " квітня 2018

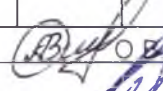Виконав  О.В. Слинько

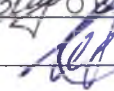Перевірив  Н.В. Щербина

Характеристика будинку, господарських будівель та споруд

Адреса Львівська обл., місто Львів, вулиця Нечуя-Левицького, буд. 4

Літер	Назва об'єкта	Рік побудови	Опис основних конструктивних елементів						Інженерне обладнання					Розрахункова висота будівлі НБ (м)	Площа основи СоСн (кв м)	Об'єм (куб м)	Вартість заміщення (грн.)	Коефіцієнт зношення	% фіз зносу	Інвентаризаційна вартість (грн.)
			фундамент	стіни	покрівля	перекриття	підлога	сходи	електрика	водопровід	каналізація	газопровід	вид опалення							
1	2	3	4	5	6	7	8	9	10	11	12	13	14	15	16	17	18	19	20	21
A-1	Нежитлові приміщення		Бетон	Цегла керамічна	Рулонна	Дерево	Цемент. дошки	-	так	-	-	-	так	2,70/ 3,50/ 7,60	-	-	-	-	-	-
Усього:																				

Виконав: О.В. Слинько

/підпис, прізвище/

Перевірив: Н.В. Щербина

/підпис, прізвище/