



Затверджено наказом
Держбуду України
№ 127 від 24.05.2001 р.
із змінами та доповненнями

**Обласне комунальне підприємство
Львівської обласної ради
«Бюро технічної інвентаризації та експертної оцінки»**

Україна

Область Львівська

Район Галицький

Інвентаризаційна

справа №

Реєстровий №

870

Технічний паспорт

нежитлові приміщення в літ. А-4
(призначення)

вулиця (провулок, площа) площа Ринок № 20

місто (селище, село) Львів

Замовник технічної інвентаризації
або уповноважена ним особа
(прізвище, ім'я та по батькові фізичної особи
або найменування юридичної особи)

Місце проживання, серія і номер паспорта
фізичної особи або місцезнаходження,
код за ЄДРПОУ юридичної особи

Управління комунальної
власності

Паспорт виготовлено за станом на
« 21 » 05 2012 р.

Виконав

(підпис, прізвище, серія та
номер кваліфікаційного сертифіката, М.П.)

Директор

Мартинишин Г.Й.



СХЕМАТИЧНИЙ ПЛАН ЗЕМЕЛЬНОЇ ДІЛЯНКИ

(призначення)

вул. (провул., площа) _____ № _____

місто (селище, село) _____

Масштаб 1:500

[illegible]

ПЛАН

нежитлові приміщення 7-17-27-4 з 7-5 по 7-19
(призначення)

вул. (провул., площа)

Римок

№ 20


місто (селище, село)


Львів


Масштаб 1:200

підвал

1^й поверх

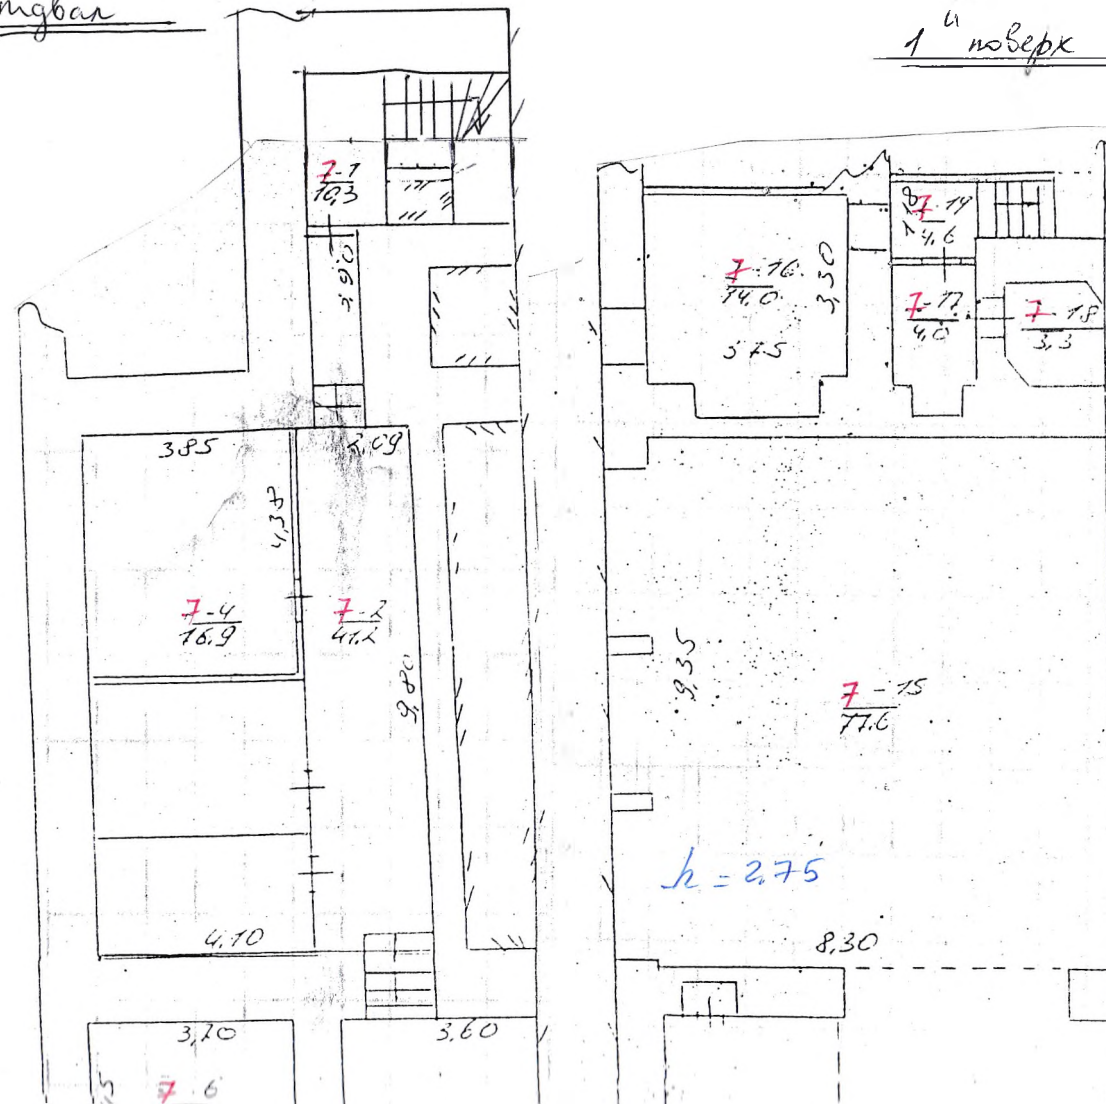

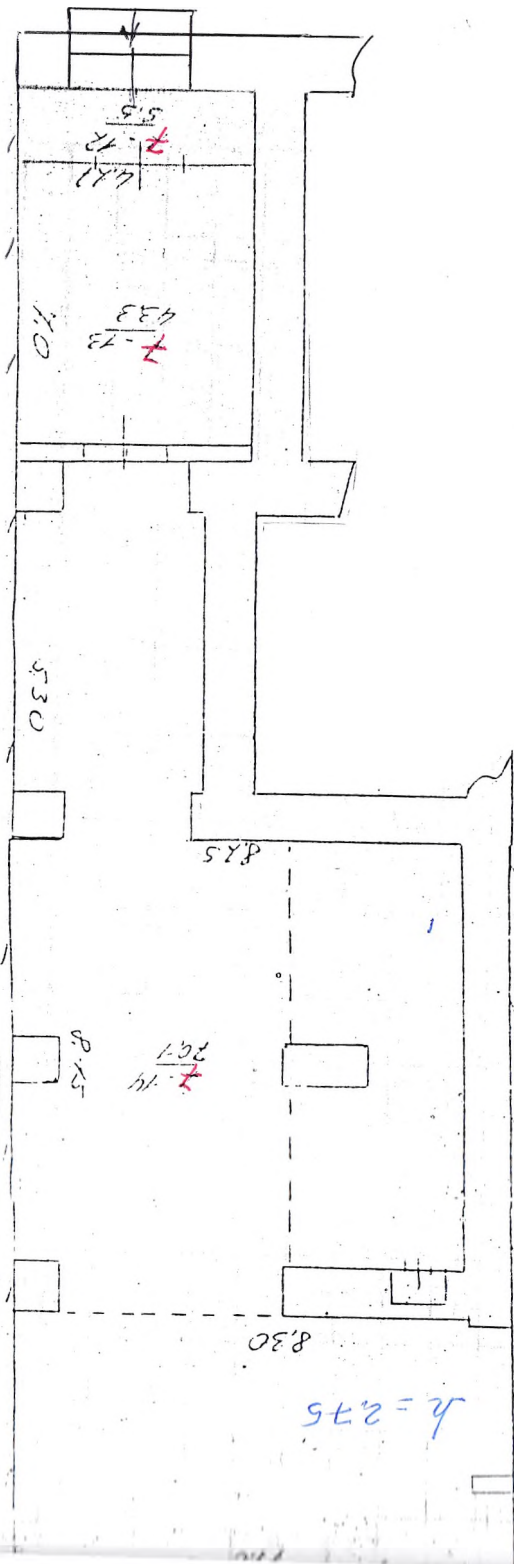

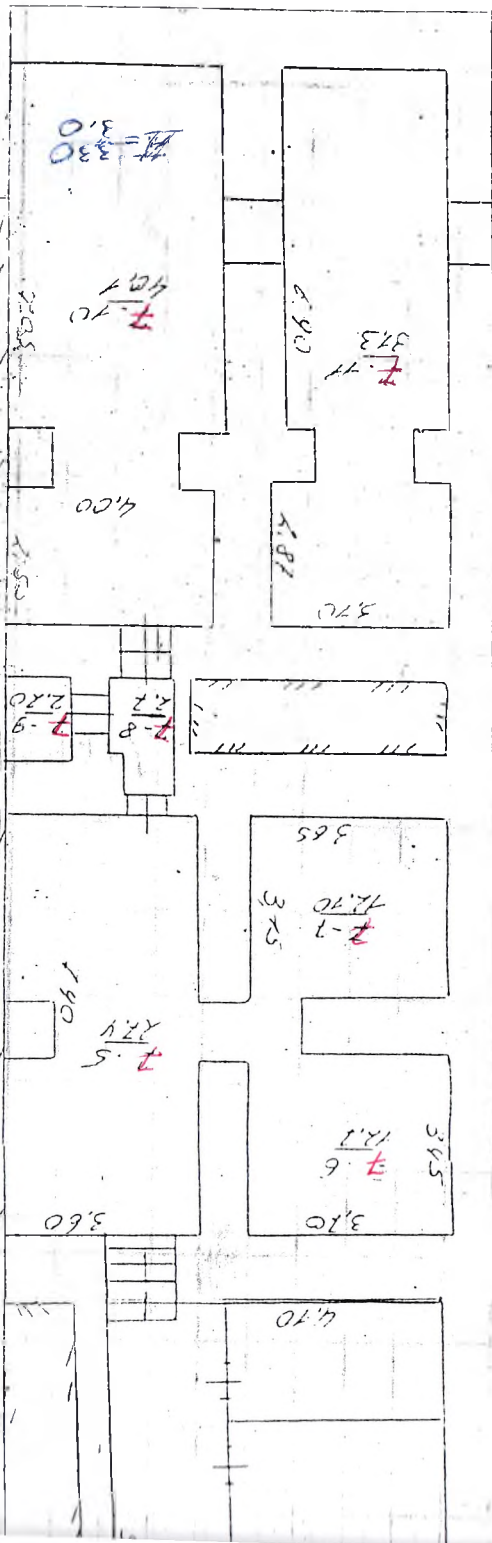

ЕКСПЛІКАЦІЯ

приміщень до плану поверхів будинку, № 20, літер «A-4», фронт. в мз 7-1 ÷ 7-11

вугіння (продукція, площа) моща Риск № 20 мод. 7-12 ÷ 7-19

місто (селище, село) 15818

Літер за планом		Номери груп приміщень	Номери приміщень	Призначення приміщень	Загальна площа приміщень (підрасована за формулами розрахунку площ) (кв.м)	Площа приміщень (кв.м)			Площа літніх приміщень (кв.м)	Площа приміщень загального користування (кв.м.)	Самочинно збудована, переобладнана площа приміщень (кв.м)	Примітка
1	2					7	корисна (сума гр. 8 та 9)	8				
A-4 мз	7	1	коридор	10,3				10,3				
	2	2	коридор	4,2				4,2				
	4	4	нагробив	16,9				16,9				
	5	5	зал	27,4		27,4						
	6	6	— 11 —	12,7		12,7						
	7	7	— 11 —	12,1		12,1						
	8	8	коридор	2,7				2,7				
	9	9	кадров	2,2				2,2				
	10	10	зал	40,1		40,1						
	11	11	— 11 —	31,3		31,3						
Всього по нагробиву				196,1		123,6		73,3				
1	7	12	коридор	5,5				5,5				
		13	офайт	43,3				43,3				
		14	зал	70,1		70,1						
		15	— 11 —	77,6		77,6						
		16	коридор	14,0				14,0				
		17	— 11 —	4,0				4,0				
		18	кадров	3,3				3,3				
		19	прог. кухня	4,6				4,6				
Всього по 1 поверху				222,4		147,7		74,7				
Всього по приміщенню				419,3		271,3		148,0				

Виконав

(підпис)

Адамчук О.Р.
(прізвище, ініціали)

Перевірів

(підпис)

Барчишин В.І.
(прізвище, ініціали)

19.06.2017

« 09 »

06

2017 р.