

ШВИДКОЗНИВАЧ

СПРАВА № _____

матковський комплекс

по вул. Воровського 51 м. Тарнополя,

с. Пасарик

ВТЗ Пасарик

ВНТ "Україна"

2007 р

PIF

ЗБЕРІГАТИ _____ РОКІВ

Всего земель - 0.0207 га

ЭКСПЛИКАЦИЯ

[illegible]

200 ~~7~~ r.

No 51

В том числѣ важнѣннѣе по повѣщеннѣ

льно-технического снабжения, прочих]

[illegible]


(ПОДПИСЬ)

[illegible]

09.03 2007 г. Утверждаю Нач. Бюро
Лендер

19 г. Проверил Братан

09.03 2007 г. План составил техник
Шкума

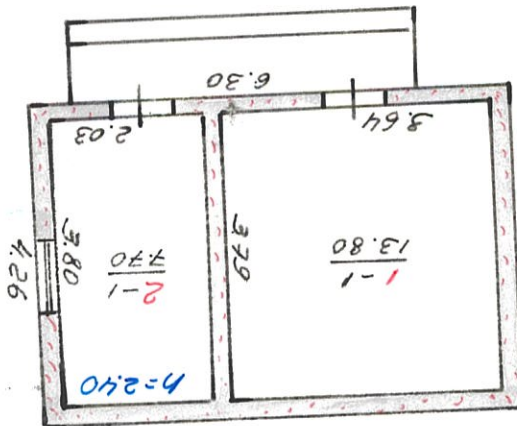

ПОСТАЖНИЙ ПЛАН

с пос. 01.01.2007 г. № 51

по улице Бородавского д. № 51

Квартал № 1

г. Киев, Васильков

Масштаб 1:100

№ 0-
важ.
осу

Э К С П Л И К А Ц И Я
внутренних площадей к плану строения литеры "Б" 0903 200 Т.

улице (пер., площ.) Ворожеево № 51

В том числе предназначенная под помещения


№ квартир или помещений	Номера частей помещений [комнат, кухня, коридоров и т. п.]	Назначение частей помеще- ний [жилая комната, торго- вый зал, склад, класс, пала- та, кухня, коридор и т. п.]	Формулы для подсчета площадей частей помещения по внутрен- нему обмеру	Площадь частей помещений, подсчитанная по формуле гр. 5 (кв. м)	жилая		общеквартирный		вписать наименование группы помещений [гостиница, админ- управленческих, просвещения культуры, здравоохранения, физкультуры и спорта, научных, искусства, связи, кредито- вания и гострих, торговли, общественного питания, про- мышленности, транспорта, коммунально-бытовых, материа- льно-технического снабжения, прочих]												всего (сум. гр. 13-22)	Площадь помещений вклю- чаемая в общую [кв. м]
					общая сумма грн. 8 и 9	жилая	подсобная	общая сумма гр. 11, 12	жилая	подсобная	основная	подсобная	основная	подсобная	основная	подсобная	основная	подсобная	основная	подсобная		
1	1	коридор		138							138										138	
				Всего по 1							138										138	
2	1	коридор		77							77										77	
				Всего по 2							77										77	
				Всего							215										215	



Склад: 0903 200 X
мехик: 0903 200 X

15
40

ПОЭТАЖНЫЙ план
 строение литеры А
 дом № 51
 по улице Воробьёвского
 город Багарик нарт. л. №
 Масштаб 1: 100

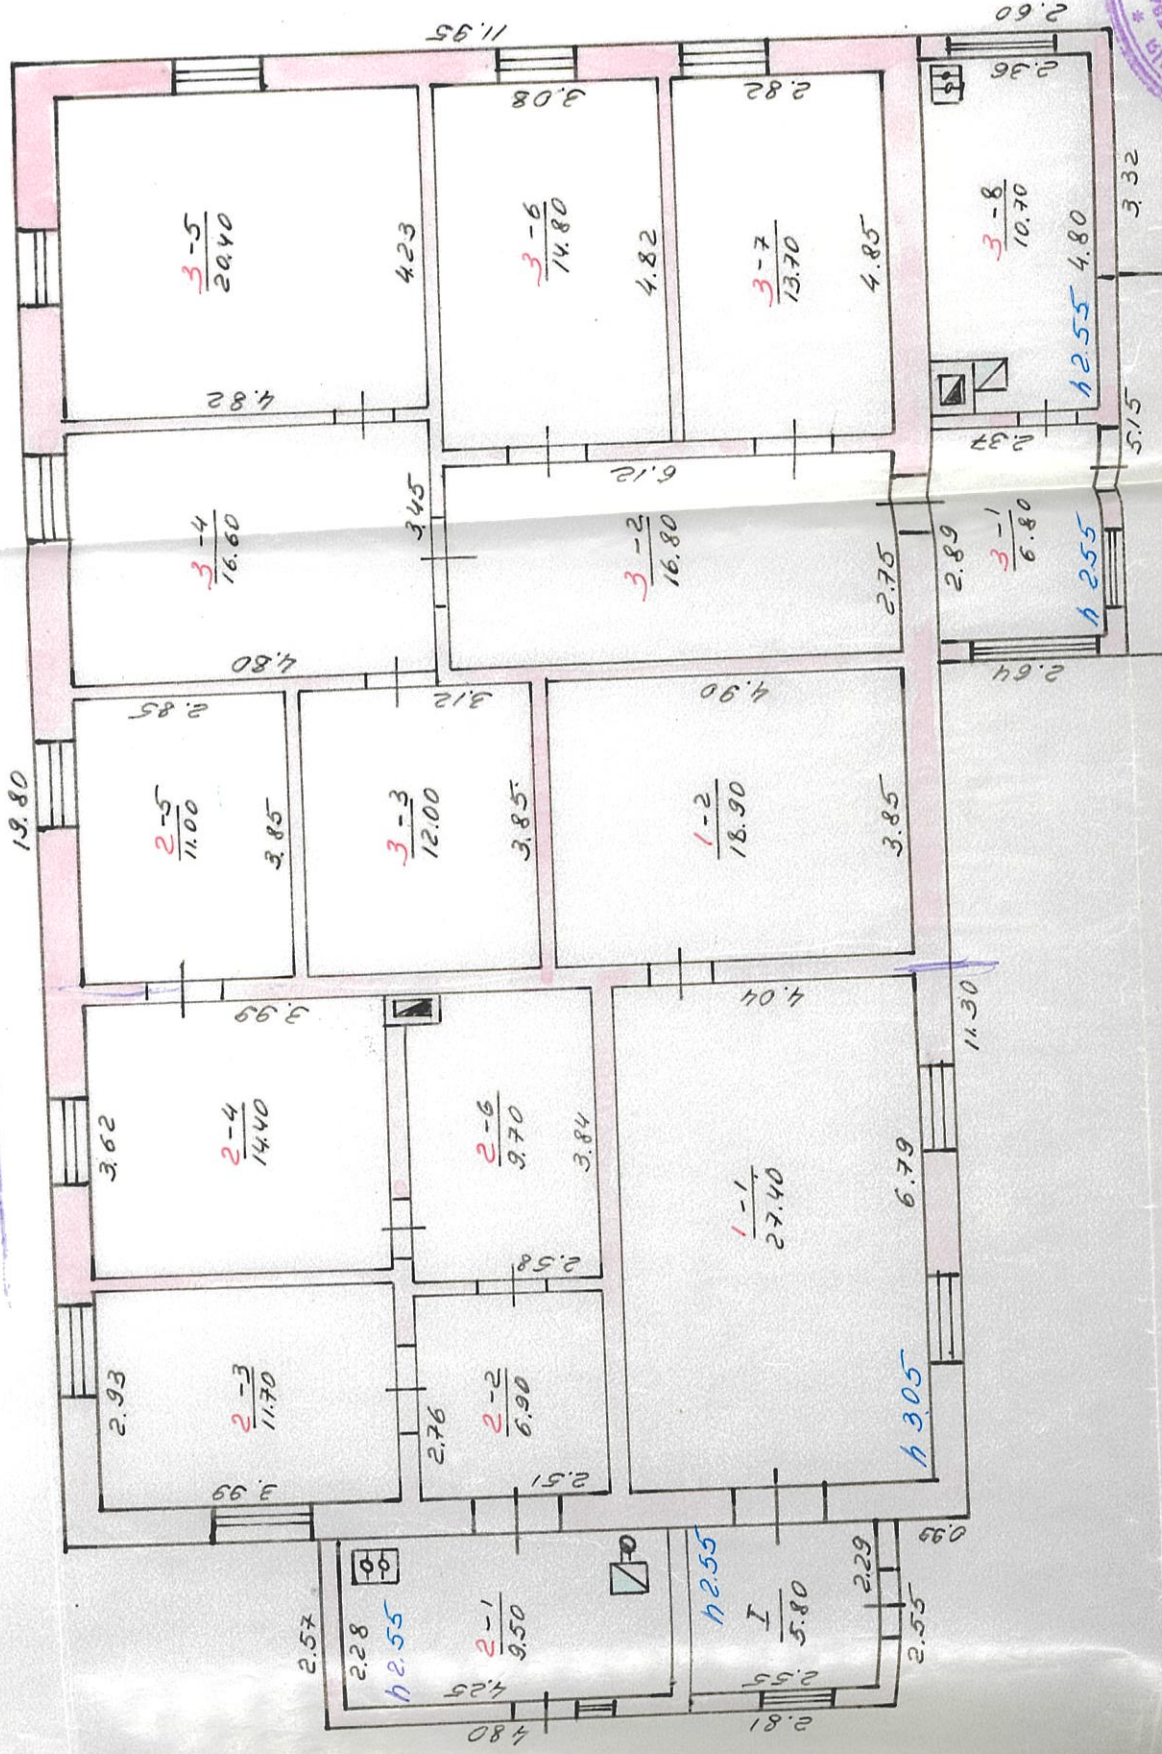


ПОСТАВЛЕНІЙ ПЛАН

строение литер. В, Р


по улице Воровского дом № 51

город Кагарлик изв. № 1


Масштаб 1: 100

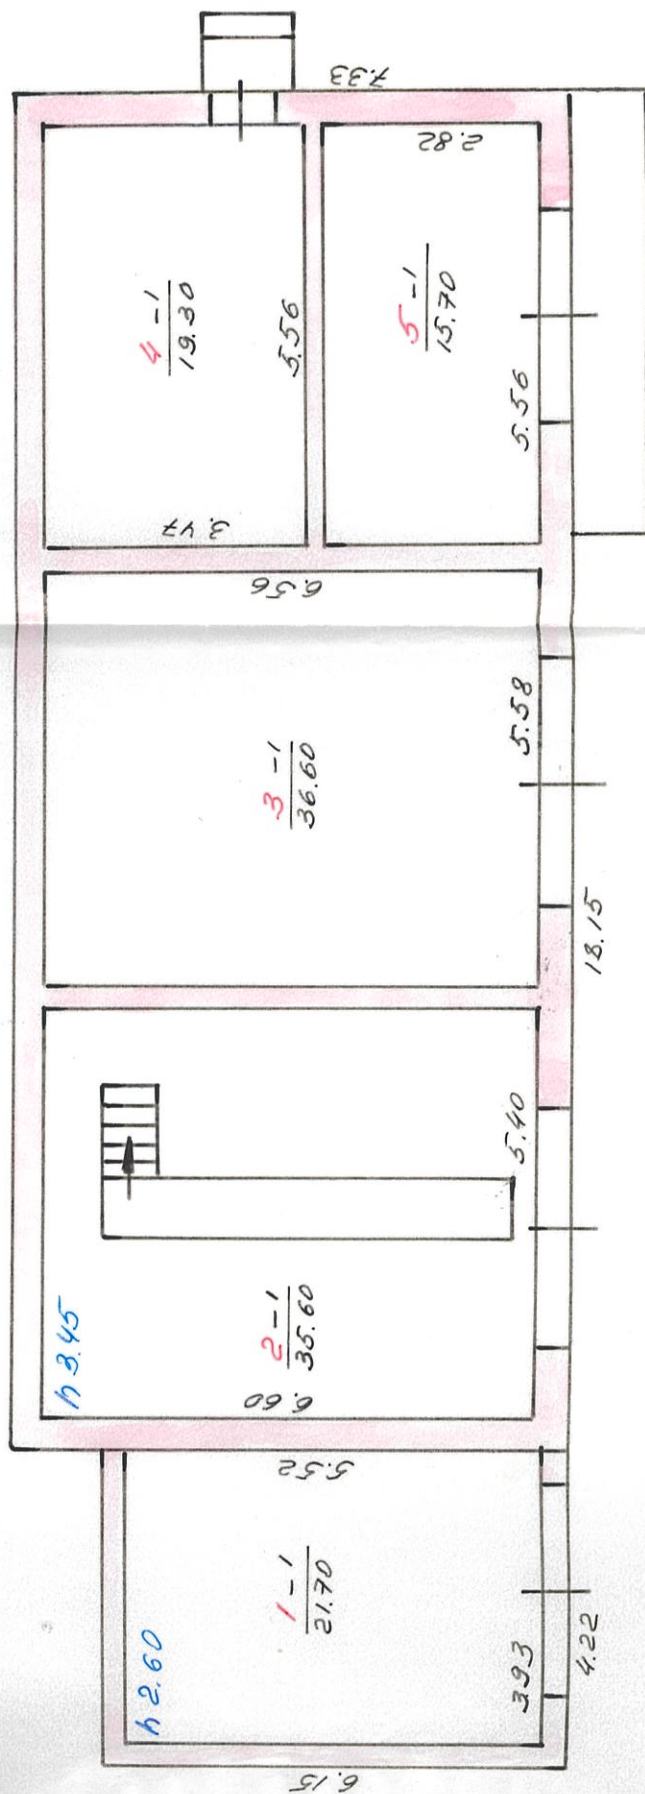


Ділянка 1

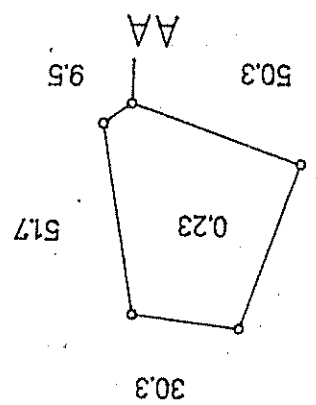

Ділянка 2

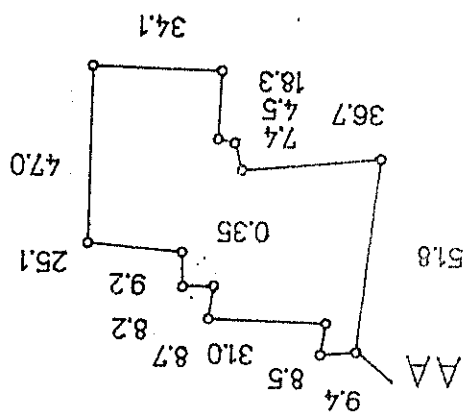

Ділянка 3

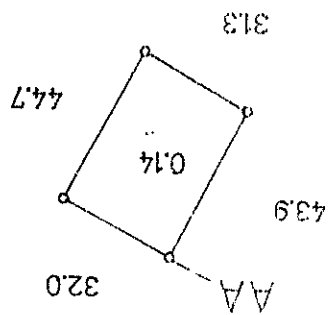

Інженер-землевпорядник
Есєков А.І.
(підпис)

Кагарлик-1



СВІДОЦТВО
про право власності
НА НЕРУХОМЕ МАЙНО

Київська обл., Кагарлицький р., м. Кагарлик

29.01.2008

Кагарлицька міська Рада

Тип об'єкта: комплекс
Адреса об'єкта: Київська обл., Кагарлицький р., м. Кагарлик, вул. Воровського, буд. 51

Власники	Форма власності	Частка
Держава Україна в господарському віданні Українського державного підприємства поштового зв'язку "Укрпошта"	загальнодержавна	17/100

Опис об'єкта:
Виробничі приміщення, А,Б,В,Г, 63,8 кв.м.;

Підстава: рішення Кагарлицької міської Ради
Дата: 12.12.2007
Номер: № 216

Міський голова



Бойченко М.І.



ВИТЯГ



ПРО РЕЄСТРАЦІЮ ПРАВА ВЛАСНОСТІ НА НЕРУХОМОЕ МАЙНО

Кагарлицьке бюро технічної інвентаризації

Номер витягу: 17540902

Дата: 29.01.2008

Реєстраційний номер: 10018658

Тип об'єкта: комплекс

Адреса об'єкта: Київська обл., Кагарлицький р., м. Кагарлик, вул.
Воровського, буд. 51

Номер запису: 423 в книзі: 2

Власники	Підстава виникнення права власності	Форма власності	Частка
Держава Україна в господарському віданні Українського державного підприємства поштового зв'язку "Укрпошта"	свідцтво про право власності / б/н / 29.01.2008 / Кагарлицька міська Рада	загальнодержавна	17/100

Дата прийняття рішення про реєстрацію права власності: 29.01.2008

Начальник БТІ: Гензер В.В.

Реєстратор: Сінгаєвська Ю.А.



Серія CCI № 089426

UA
UA
UA



ДЕРЖАВНИЙ АКТ
на право постійного користування земельною ділянкою

Серія ЯЯ №143312 UA

Державний акт на право постійного користування земельною ділянкою видано

Центр поштового зв'язку №6 Київської обласної дирекції

(назва юридичної особи та

Українського державного підприємства поштового зв'язку "Укрпошта"

її місцезнаходження — адреса)

Київська область м. Кагарлик, вул. Карла Маркса, 1

і на підставі рішення органу державної влади або органу місцевого самоврядування

Кагарлицької міської ради

(назва органу, дата і номер рішення)

від 27 листопада 2008 року №290-XXXI-V

є постійним користувачем земельної ділянки площею

0,0207 га.

(гектарів або кв. метрів)

у межах згідно з планом.

Земельна ділянка розташована

вул. Воровського буд.51 м. Кагарлик

(адреса — вулиця, населений пункт,

Київської обл.

район, область)

Цільове призначення (використання) земельної ділянки

землі зв'язку і телекомунікацій

Державний акт складено у двох примірниках, перший з яких передано постійному користувачу земельної ділянки, другий зберігається у

управлінні земельних ресурсів у Кагарлицькому районі

(назва державного органу земельних ресурсів)

Акт зареєстровано в Книзі записів реєстрації державних актів на право власності на землю та на право постійного користування землею, договорів оренди землі за № **030932800002**

Кагарлицької міської ради

Голова

(назва місцевих державних адміністрацій або органу місцевого самоврядування)

М.І.Бойченко

(прізвище)

управління земельних ресурсів у Кагарлицькому районі

(назва державного органу земельних ресурсів)

А.Л.Баскевич

(прізвище)




(Постанова Кабінету Міністрів України від 02.04.2002 р. № 449 "Про затвердження форм державного акта на право власності на земельну ділянку та державного акта на право постійного користування земельною ділянкою")



План меж земельної ділянки

Катастровий номер
земельної ділянки
3222210100:01:349:0013

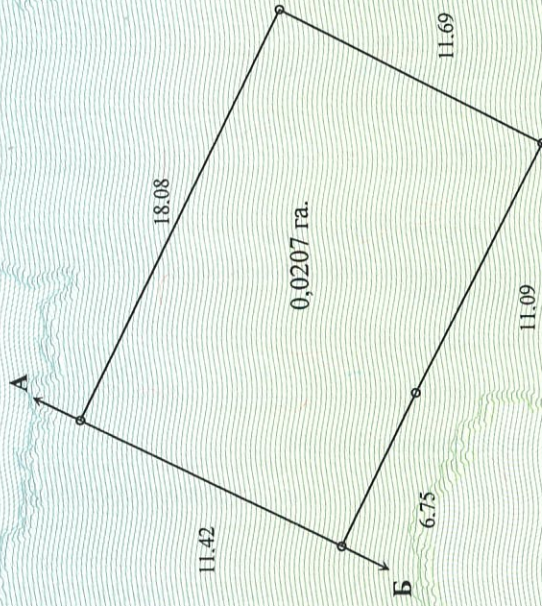

А до Б Центр ТЛЕ

Б до А землі загального користування (вул. Боровського)

В

Г

ОПИС МЕЖ



у Кагарлицькому районі

Начальник
управління (відділу) земельних ресурсів

А.Л.Баскевич

(підпис)

300

Масштаб 1:_____