


Додаток 3 до листа  
ДП «МА «Львів» ім. Данила Галицького»  
від 04.02.2021 № 154/01.01.-16

### ПОВЕРХОВИЙ ПЛАН

об'єкта оренди, загальною площею 20,0 м<sup>2</sup>, який розташований на I (першому) поверсі нежитлової будівлі «Б-3» - новий аеровокзал ДП «МА «Львів» ім. Данила Галицького» за адресою: м. Львів, вул. Любінська 168.

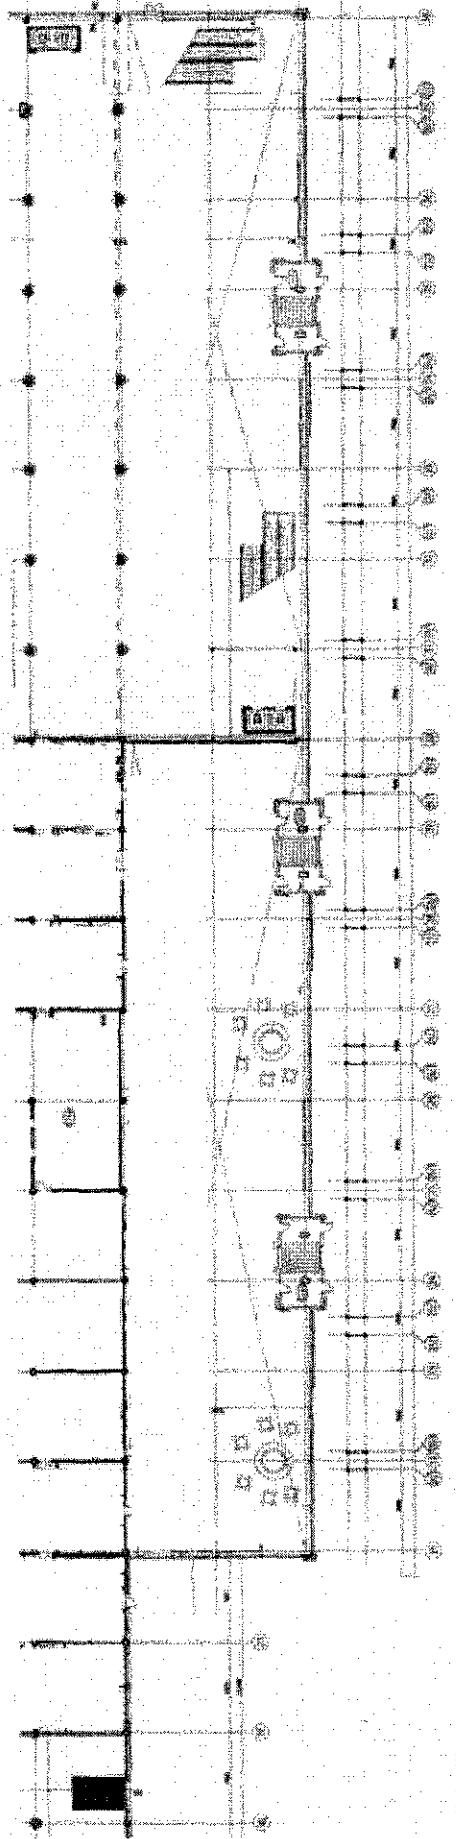

■ - загальна площа об'єкту оренди 20,0 м<sup>2</sup>

