

ПЛАН

поверхів громадського будинку


Нежитлове вбудоване підвальне приміщення з входом у підвал

(призначення)

10 вулиця (провулок, площа) Федоренка

го (селище, село) Сєвєродонецьк

Масштаб 1:100

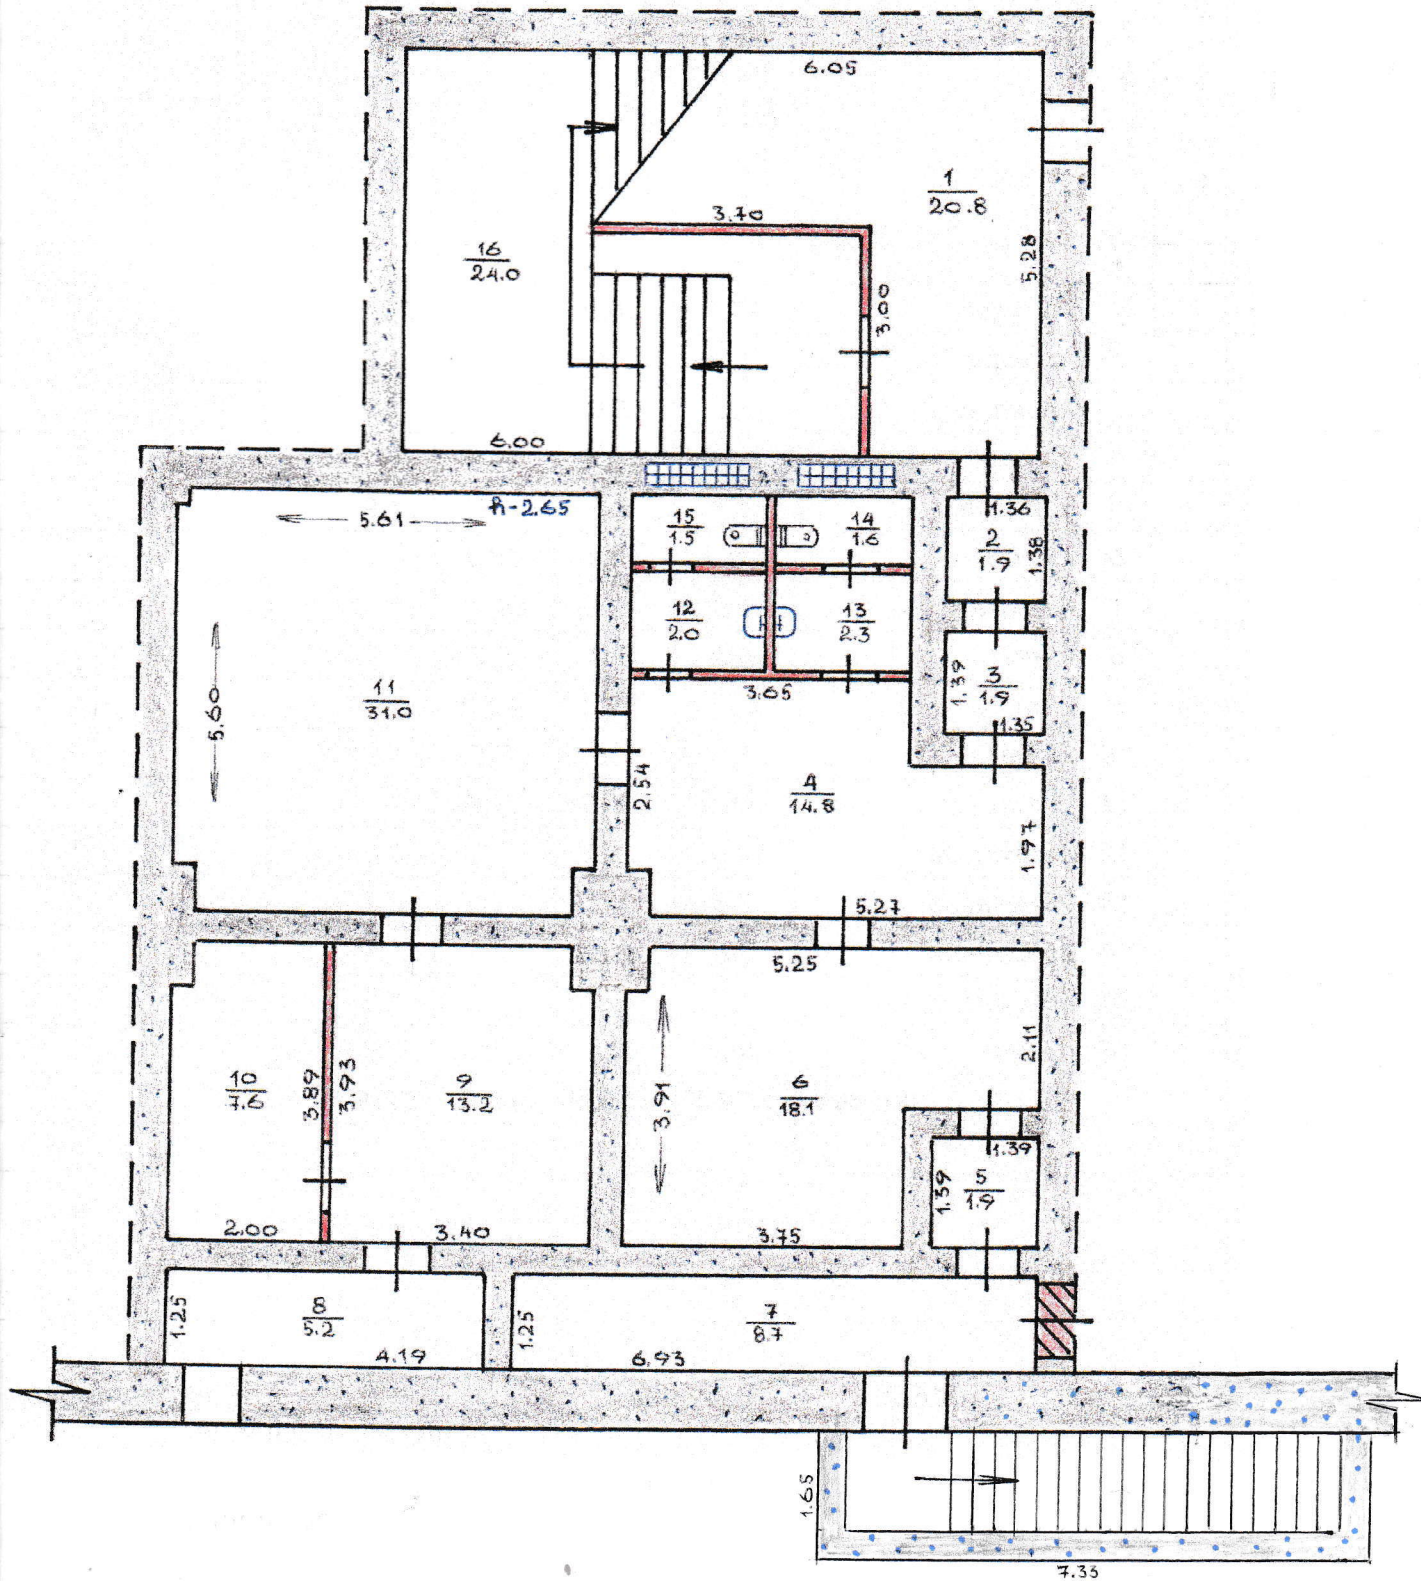

вул. Федоренка