

УКРАЇНА



UKRAINE

ОБЛАСНЕ КОМУНАЛЬНЕ ПІДПРИЄМСТВО ЛЬВІВСЬКОЇ ОБЛАСНОЇ РАДИ
«БЮРО ТЕХНІЧНОЇ ІНВЕНТАРИЗАЦІЇ ТА ЕКСПЕРТНОЇ ОЦІНКИ»

Затв. наказом Державного комітету України по житлово-комунальному господарству № 56 від 15.09.1992 р.

Область _____

Місто (селище, село) Львів

Інвентарний номер

924Район Галицький

Реєстровий номер

ТЕХНІЧНИЙ ПАСПОРТ

на будівлю, А-1за адресою: м. Львіввул. М. Коцюбинського, № 36

Об'єкт нерухомого майна зареєстрований _____

На праві _____ власності
(приватної, спільної (сумісної часткової))

на підставі _____

і записаний у реєстрову книгу № _____ за № _____

від „ _____ ” _____ 20 _____ р.

Паспорт складений „ 12 ” _____ 2019р.

М.П.



Директор

До відома власника

1. Технічний паспорт з додатком до свідоцтва про право власності на об'єкт нерухомого майна.
2. Переоформлення технічного паспорта проводиться в зв'язку з переплануванням та переобладнанням приміщень.

ПОВЕРХОВИЙ ПЛАН М 1:100, (200)

UKRAINE

ОБЛАСТНЕ КОМУНАЛЬНЕ ПІДПРИЄМСТВО ЛЬВІВСЬКОЇ ОБЛАСТНОЇ РАДИ
ПІСЬМО ТЕХНІЧНОЇ ІНЖЕНЕРНОЇ ТА ЕКСПЕРТНОЇ ОЦІНКИ

[]

[]

ТЕХНІЧНИЙ ПАСПОРТ

№ _____

на адресу: _____

вул. _____, № _____

ПЗОНС8801

ТЕХНІЧНА ХАРАКТЕРИСТИКА

Загальна площа 667.3 кв.м. Висота приміщень 2.90; 3.30

Відновлена вартість _____

матеріал зовнішніх стін цегла матеріал перекриття дерев'яне

Обладнано:


водопроводом (холодним, гарячим), каналізацією, газопостачанням, опаленням
електроосвітленням, радіотрансляційною мережею, сміттєвідводом, ліфтом.

Склав: Год / Бороволосин / Перевірив: Год / Васильчук /

(_____)
дата

місцеве
(вказати яким)
(_____)
дата

Figure

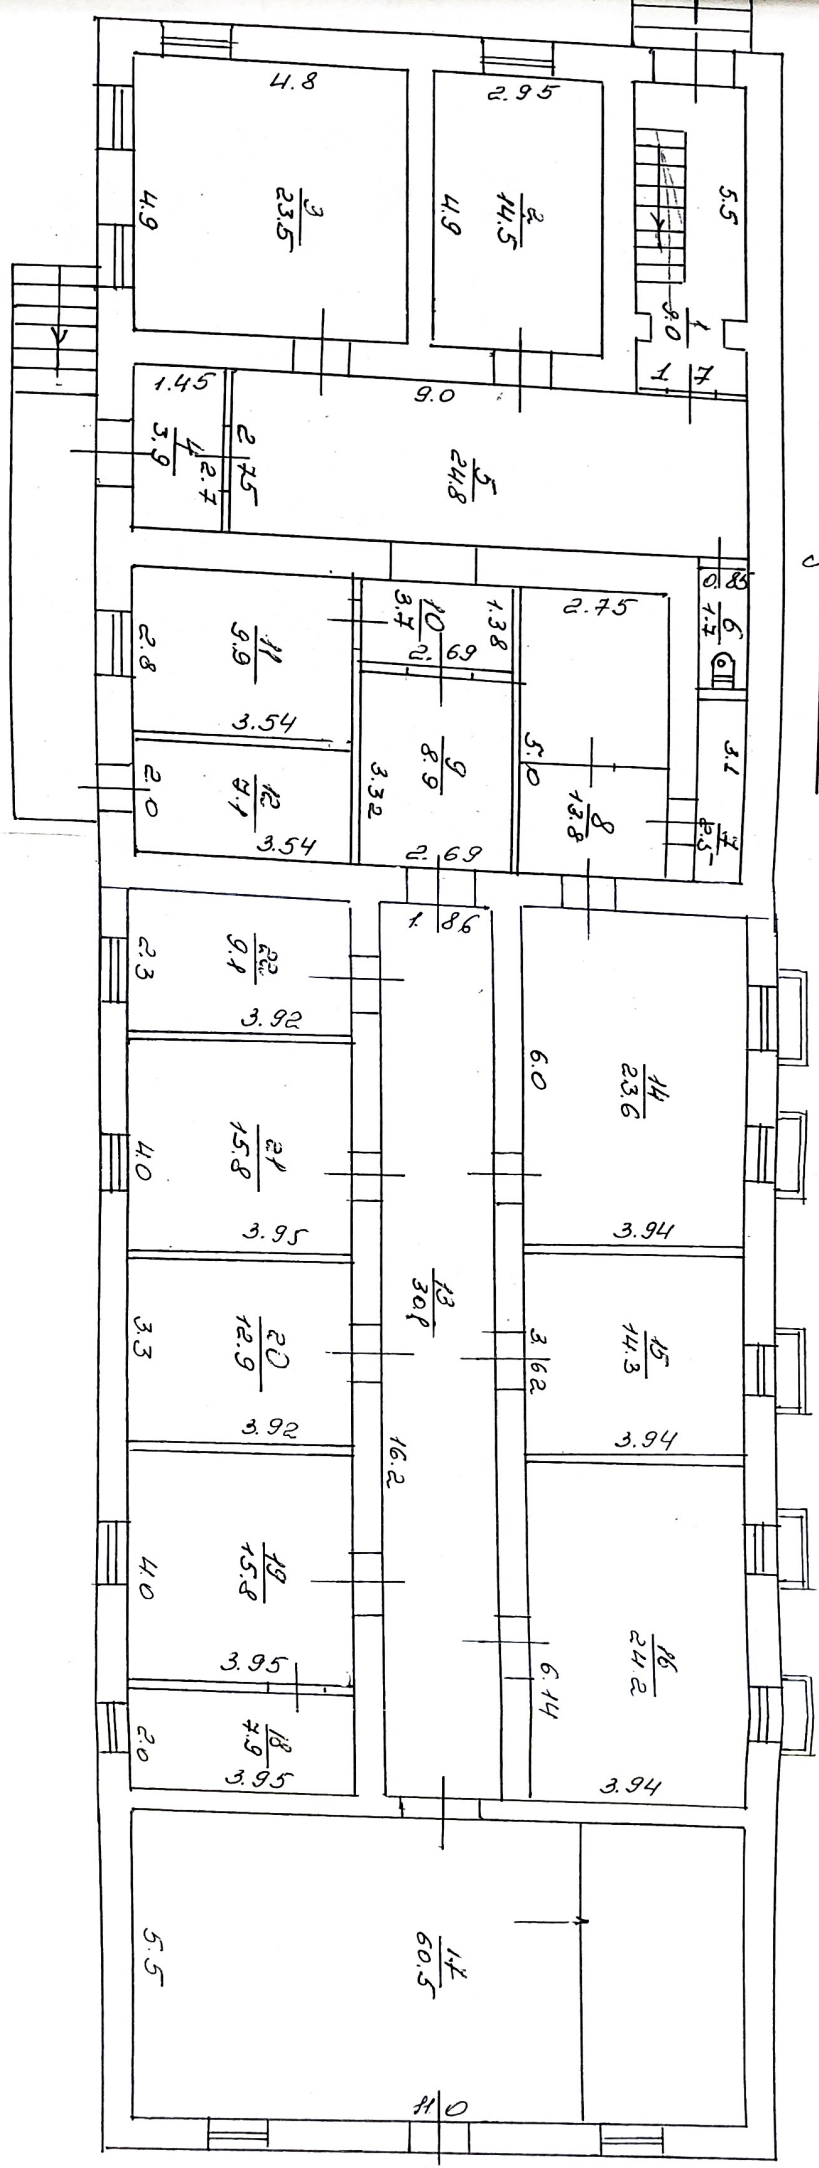

1
6
1