

ТЕХНИЧЕСКОЕ ОПИСАНИЕ


назначение строения _____

год постройки _____

Наименование конструкторских элементов	Характеристика конструктивных элементов	Техническое состояние	Прочие замечания
Фундамент	МОНОЛИТ БУТОВИЙ Т-080		
Стены	ЦЕГЛЯНИ М = 070		
Перегородки	ЦЕГЛЯНИ		
Перекрытия	(з/бетонные) балочные		
Полы	БОЦІАТИ ЦЕМЕНТНІ		
Крыша	ШИФЕР		
Окна	ДВОЙНІ, ЗЛУХІ		
Двери	ДВУХПОЛЬНІ		
Лестницы	З/БЕТОННІ МАРШІ		
Отопление	ВОДАНЕ		
Сантехника	Электричество <u>провод</u> Канализация <u>газ</u> Описание сантехнич. приборов		
Отделка наружная	ПРАСОМА		
Отделка внутренняя	- 11 -		
Сведения о кап. ремонте и реконструкции			

ТЕХНИЧЕСКОЕ ОПИСАНИЕ ПРИСТРОЕК, НАДСТРОЕК И ПОДВАЛОВ

Наименование	Лит.	Фундамент	Стены	Перекрытия	Полы	Крыша	Сантехника	Отделка
МОМБУР	А ⁶	КАМ	ЦЕГЛЯ	З/Б	КЕР. М. ШИФЕР			
В.В. ПЛОЩ	А ⁷							

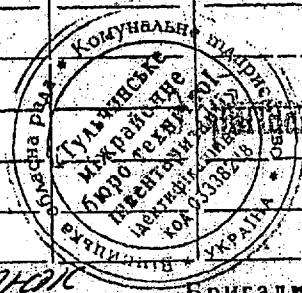



Техник _____

ПАНДЮК

Бригадир _____


МОМБУР

до вулиці Горького б.д. № 44
 місто (село) Немирів район _____
 Масштаб 1 : 100

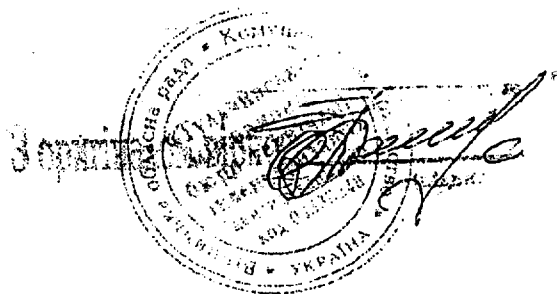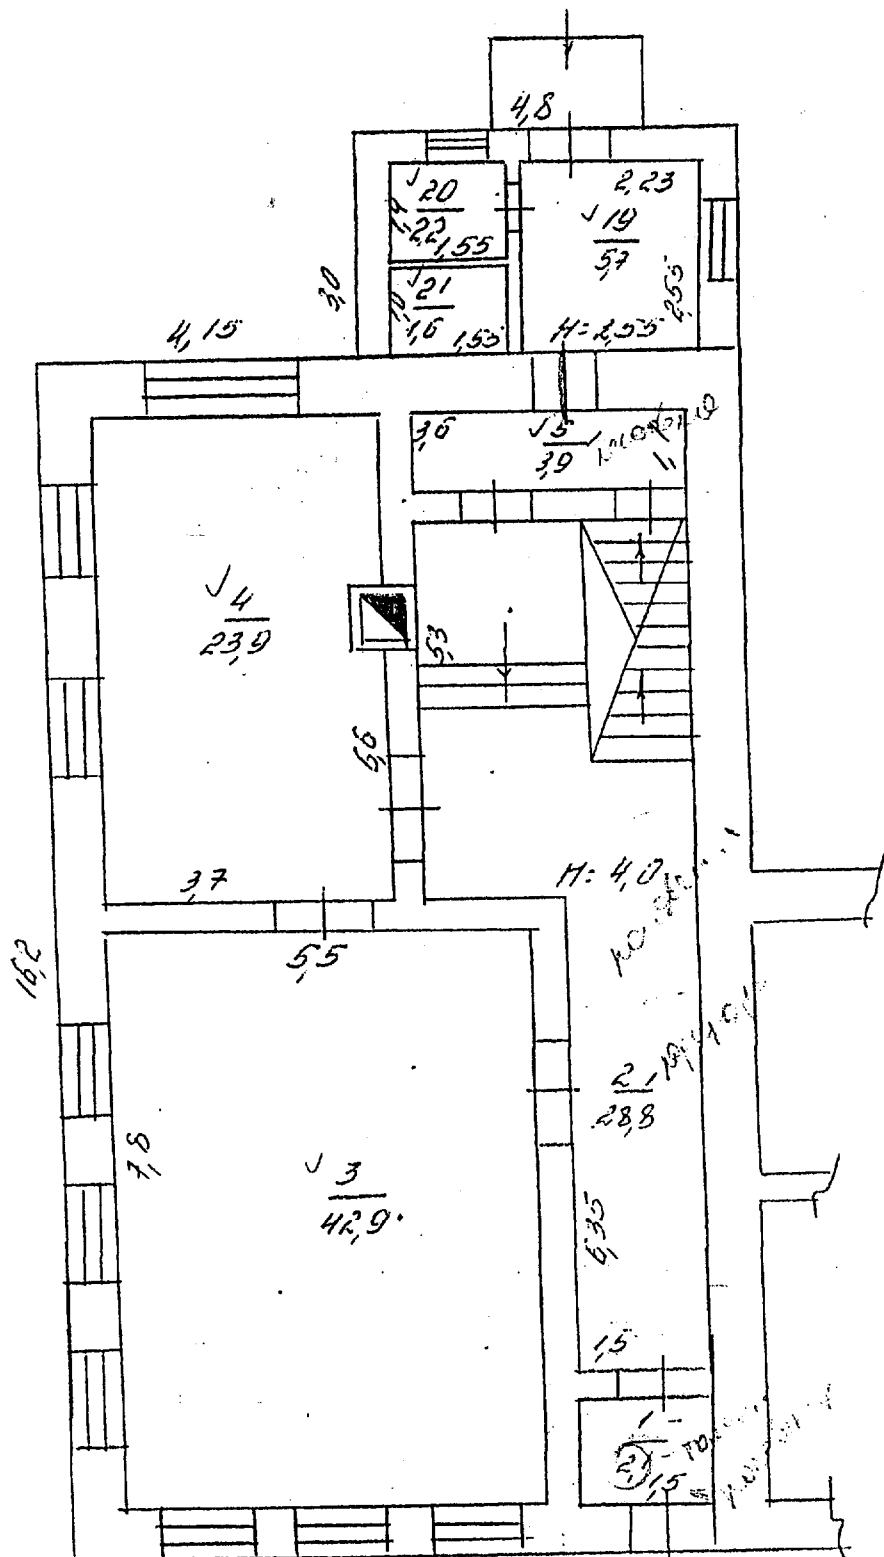

Тульчинське міжрайонне бюро технічної інвентаризації		
Начальник		<i>Кучинер</i>
Склад		<i>Поносюк</i>
Перевірив		<i>Поносюк</i>
Креслив		<i>Поносюк</i>
Дата викопання <i>18.06.2003</i>		

ПОПОВЕРКА
 в 1906 году лит. "А" по
 плану Горького
 (1906) Непригод
 Масштаб 1:10

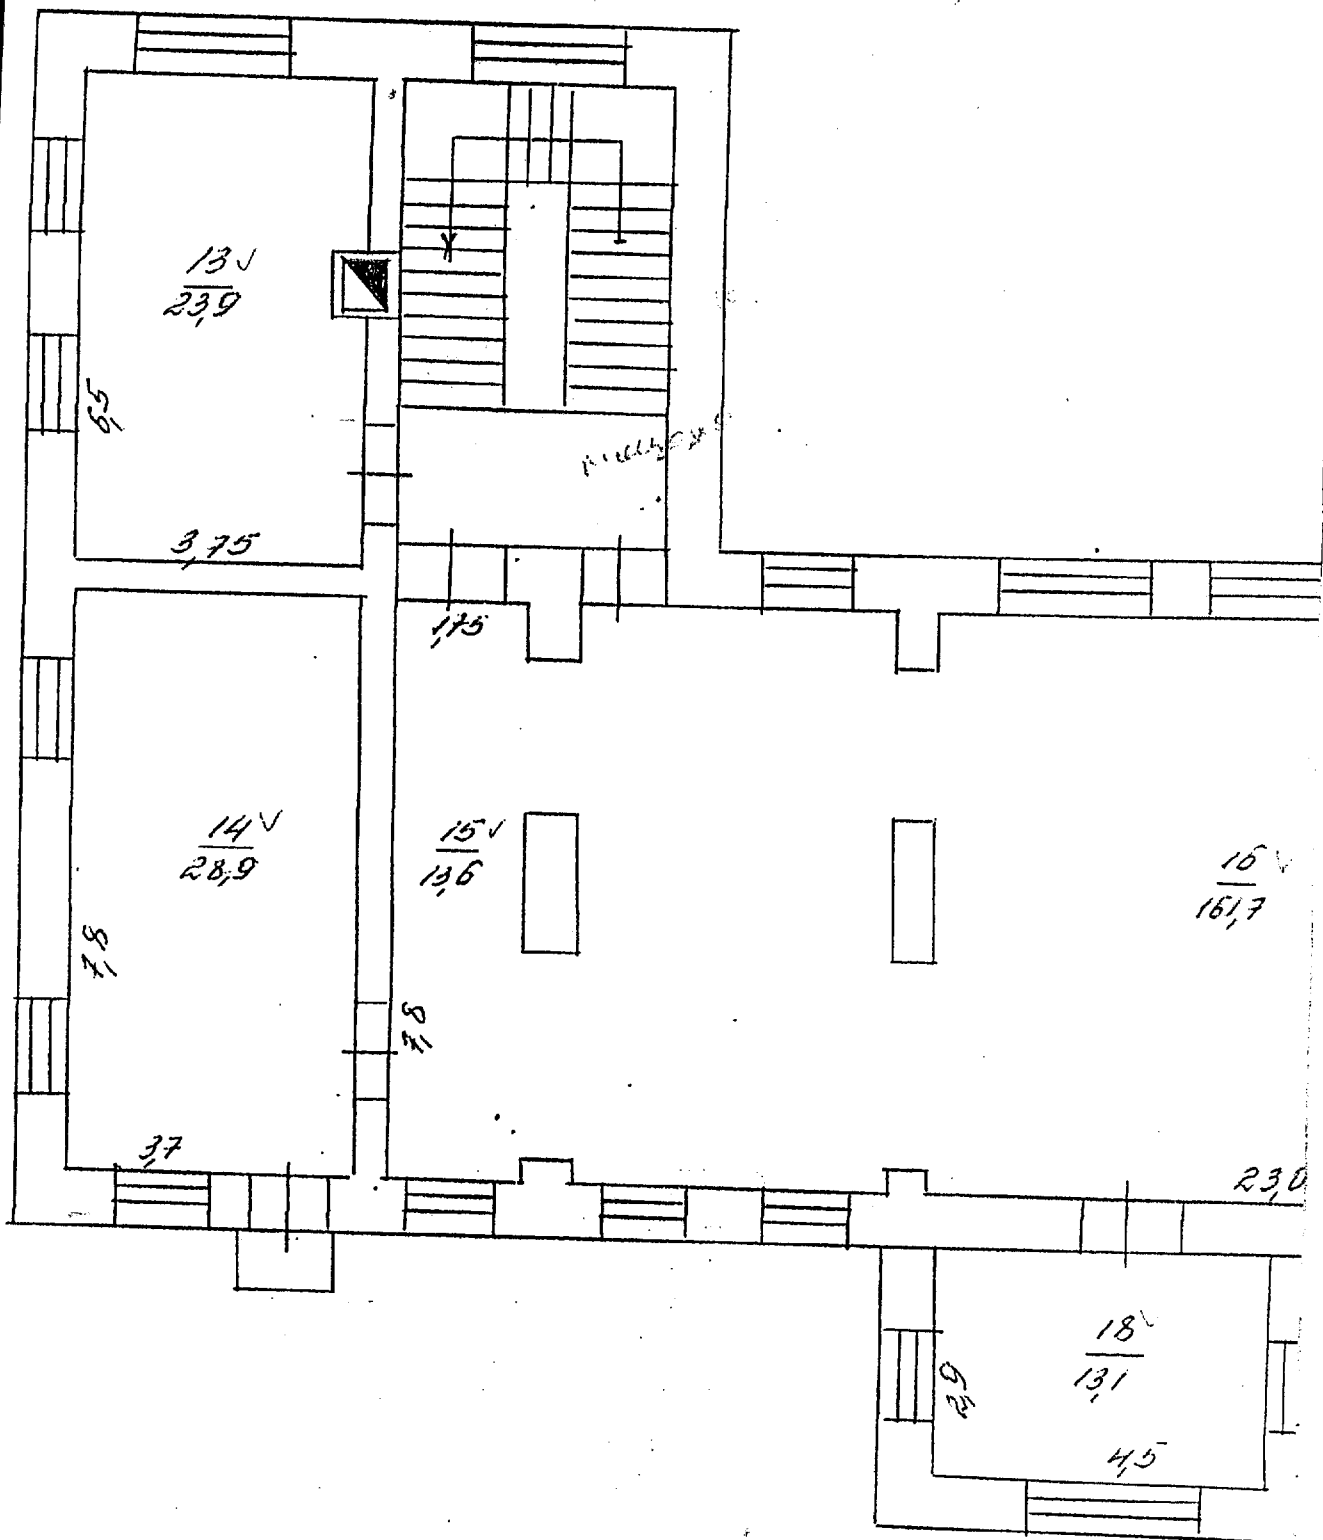

[illegible]