

РАЙОННЕ КОМУНАЛЬНЕ ПІДПРИЄМСТВО
“МАРІНСЬКЕ БЮРО ТЕХНІЧНОЇ ІНВЕНТАРИЗАЦІЇ”

85600, Донецька область, м. Мар'їнка, проспект Дружби, 16
ЄДРПОУ 00689912, тел. (06278) 5-18-15, btimarynka@gmail.com

Інвентаризаційна справа

1-11

ТЕХНІЧНИЙ ПАСПОРТ

адміністративно-побутовий комбінат

вулиця (провулок, площа) Магістральна № 4

місто (селище, село) Вугледар

район -

область Донецька

замовник технічної інвентаризації або уповноважена ним особа (прізвище, ім'я, по батькові фізичної особи або найменування юридичної особи)

Замовник: Державне підприємство


“Шахтоуправління “Південнодонецьке” № 1”

Паспорт виготовлено за станом на
22. 04. 2019 р.

Начальник БТІ

Виконав

Перевірів

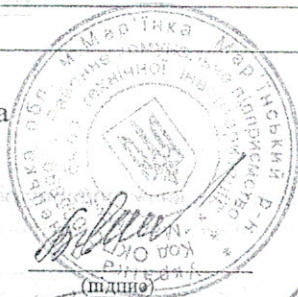

Згідно з оригіналом

Пров. електр. Віт. № 11
В.І.Самуся

[Signature]
(підпис)


Золотницька Л.Б.

(П.І.Б., серія, номер кваліфікаційного сертифіката)

Самуся В.І.

(П.І.Б., серія, номер кваліфікаційного сертифіката)

(підпис)

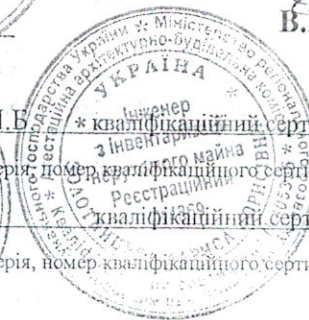

* кваліфікаційний сертифікат серія АЕ № 035355

(П.І.Б., серія, номер кваліфікаційного сертифіката)


* кваліфікаційний сертифікат серія АЕ №001181

(П.І.Б., серія, номер кваліфікаційного сертифіката)

СХЕМА РОЗТАШУВАННЯ БУДІВЕЛЬ ТА СПОРУД

вулиця (провулок, площа) Магістральна, № 4
місто (селище, село) Вугледар
район Мар'їнський
область Донецька

масштаб 1: 1000

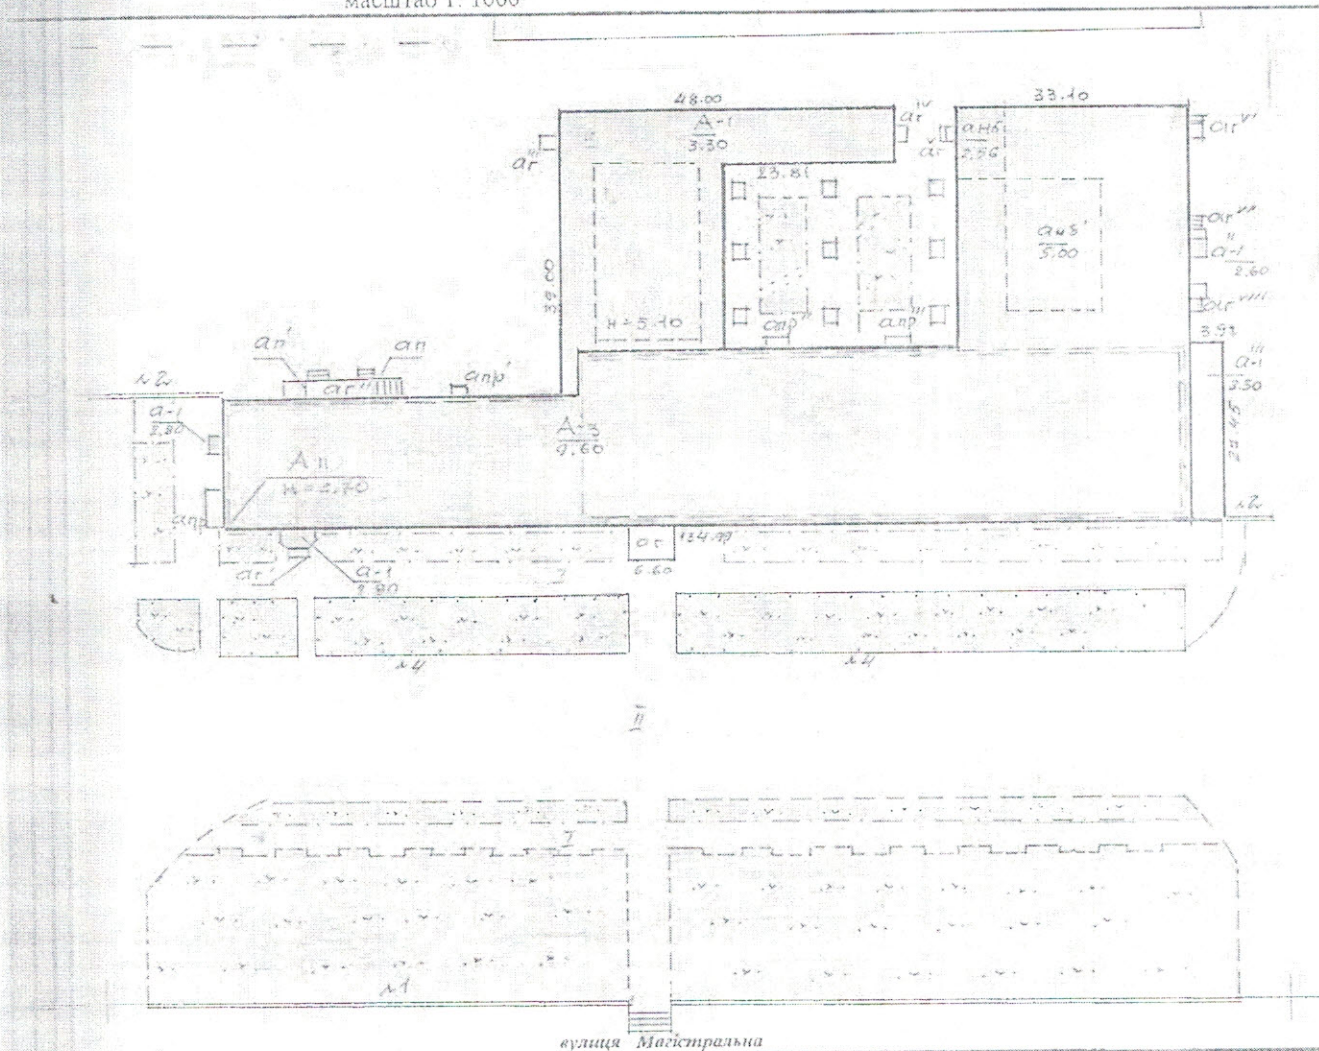


Експлікація до схеми розташування будівель та споруд

№ п/п за номером об'єктом	Назва будівель та споруд	Площа земельної ділянки (м²), у тому числі					примітка
		загальна площа	усього під забудовою	під основною будівлею	під господарськими, допоміжними будівлями і спорудами	під двором	
№ 3	адміністративно-побутовий комбінат						
№ 1; а ^{III} -I	прибудова						
№ 2; а ^{III} -I	надбудова						
№ 3; а ^{III} -I	підвал	землі	5396,6	5396,6			
№ 4; а ^{III} -I	вхід в підвал	м/раш					
№ 1; а ^{III} -I	тамбури						
№ 2; а ^{III} -I	ганок з козирком						
№ 3; а ^{III} -I	ганки						
№ 4; а ^{III} -I	ганки						
№ 2; № 4	паркан						
№ 3	ворота						
I	вимоцнення						
II	вимоцнення						

Згідно з оригіналом



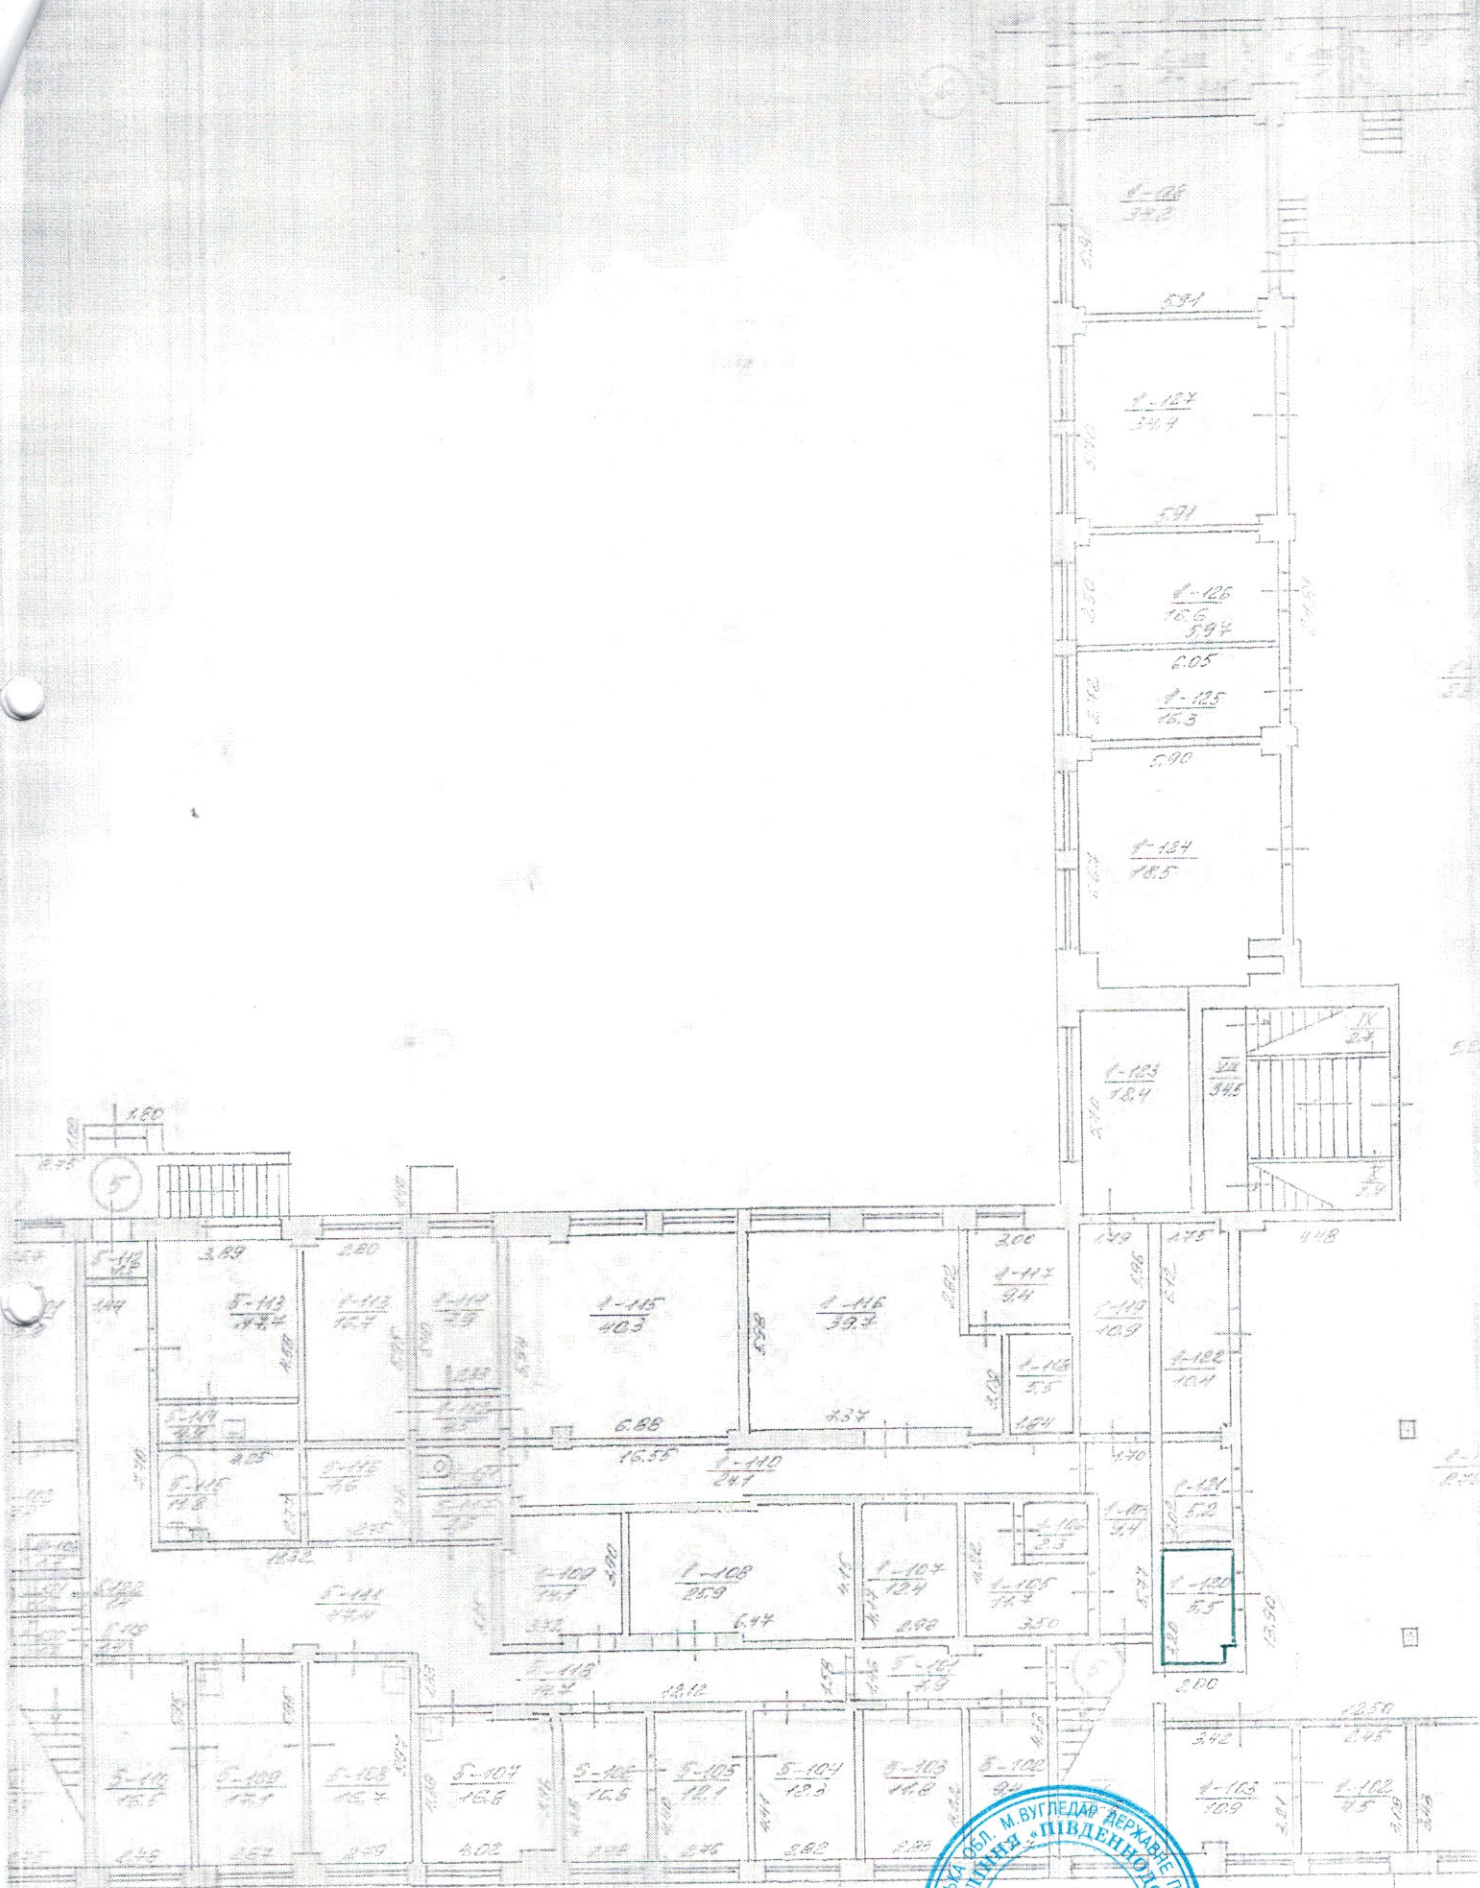

Згідно з оригіналом

Заст. дир.



[Signature]

ЕКСПЛІКАЦІЯ
приміщень до плану поверхів

адміністративно - побутового комбінату літера «4-3»

вулиця (провулок, площа) Магістральна № 4
місто (селище, село) Вугледар
район _____
область Донецька

Поверх	Номери відокремлених груп приміщень	Номери приміщень	Призначення приміщень	Загальна площа приміщень, підрахована за формулою розрахунку площі (кв.м.)	Площа (кв.м.)				Площа підлогу
					основна	підсобна	літніх, заселених приміщень (тамбур)	площа сходів	
2	3	4	5	6	7	8	9	10	11
1	1	Адміністративні приміщення:							
		1-101	тамбур	18,5		18,5			
		1-102	кабінет	7,3	7,3				
		1-103	кабінет	10,9	10,9				
		1-104	коридор	9,4		9,4			
		1-105	підсобна	11,7		11,7			
		1-106	підсобна	2,3		2,3			
		1-107	підсобна	12,4		12,4			
		1-108	складське приміщення	25,9		25,9			
		1-109	підсобна	14,1		14,1			
		1-110	коридор	24,1		24,1			
		1-111	туалет	3,7		3,7			
		1-112	коридор	4,5		4,5			
		1-113	кабінет	16,7	16,7				
		1-114	кабінет	7,9	7,9				
		1-115	кабінет відділу адміністративного зв'язку	40,3	40,3				
		1-116	кабінет відділу адміністративного зв'язку	39,7	39,7				
		1-117	кабінет	9,4	9,4				
		1-118	житова	5,5		5,5			
		1-119	коридор	10,3		10,3			
		1-120	торгівельне приміщення	5,5	5,5				
		1-121	торгівельне приміщення	5,2	5,2				
		1-122	торгівельне приміщення	10,4	10,4				
		1-123	кабінет	18,4	18,4				
		1-124	кабінет	38,5	38,5				
		1-125	парядна біляниця	16,3	16,3				
		1-126	парядна біляниця	16,6	16,6				

Згідно з оригіналом

Зас. дир. _____



ЗВЕДЕНА ЕКСПЛІКАЦІЯ приміщень до плану поверхів

адміністративно - побутового комбінату

вулиця (провулок, площа) Магістральна № 4

місто (селище, село) Вугледар

район

область Донецька

Номери відокремлених груп приміщень	Призначення	Поверх	Загальна площа приміщень (кв.м.)	Площа (кв.м.)				площа підвалу
				основна	підсобна	літніх приміщень (тамбур)	площа сходів	
		1	4581,3	2712,0	1580,0	110,7	178,6	
		2	3706,2	2850,7	677,6	-	177,9	
		3	3707,6	2732,3	844,0	-	131,1	
		A _п	-	-	-	-	-	829,1
		a _{пв} ; a _{псд}	251,5	211,9	6,1	-	33,5	
	Всього по будівлі без підвалу:		12246,6	8507,1	3107,7	110,7	521,1	
	Всього по будівлі з підвалом:		13075,7	8507,1	3107,7	110,7	521,1	829,1
	в тому числі:							
1	Адміністративні приміщення	1;2;3	3459,2	2369,7	1089,5			
2	Адміністративно-господарські приміщення	1	97,2	14,5	79,5	3,2		
3	Приміщення кафе	1	137,5	57,8	74,0	5,7		
4	Приміщення електромеханічної ділянки	1	25,6	15,8	9,8			
5	Приміщення медичного пункту	1;2	289,3	174,2	115,1			
6	Приміщення відділу постачання	1	69,9	54,4	15,5			
7	Приміщення інженерного обладнання будівлі	2;3	225,3	129,3	96,0			
8	Приміщення складу спецодягу	1	133,9	16,2	117,7			
9	Приміщення майстерні з ремонту язуптя	1	17,3	13,7	3,6			
10	Підсобно-господарські приміщення	1	320,5	153,2	167,3			
11	Приміщення відділу управління технічного контролю	1	91,1	65,5	25,6			
12	Приміщення архіву	1	50,3	41,8	8,5			
13	Побутово-господарські приміщення	1;2;3	5666,0	4625,6	1036,8	3,6		
14	Приміщення учбового пункту	1	100,3	85,4	14,9			
15	Приміщення лаптові	1;2	824,1	478,1	247,8	98,2		
16	Надбудова	a _{пв}	218,0	211,9	6,1			
17	Сходові клітини, надбудова «a _{пв} »		521,1	-	-	-	-	521,1
18	Підвал	A _п	829,1	-	-	-	-	829,1



Згідно з оригіналом