



Затверджено наказом
Держбуду України
№ 127 від 24.05.2001 р.
із змінами та доповненнями

Обласне комунальне підприємство
Львівської обласної ради
«Бюро технічної інвентаризації та експертної оцінки»

Україна

Область Львівська

Район Шевченківський

Інвентаризаційна

справа №

Реєстровий №

369

Технічний паспорт

нежиттєві приміщення

(призначення)

вулиця (провулок, площа) пр. Червоного зв.

№ 59

місто (селище, село) Львів

Замовник технічної інвентаризації
або уповноважена ним особа
(прізвище, ім'я та по батькові фізичної особи
або найменування юридичної особи)

Місце проживання, серія і номер паспорта
фізичної особи або місцезнаходження,
код за ЄДРПОУ юридичної особи

Управління майном спільної
власності Львівської обласної ради

Паспорт виготовлено за станом на

«04»



2018 р.

Директор



Мартинюк Г.Й.

Виконав

M Reed

(підпис, прізвище, серія та
номер кваліфікаційного сертифіката, М.П.)

ПЛАН


нежитлові приміщення
(призначення)

вул. (провул., площа) *пр. Черновона в.* № *59*

місто (селище, село) *Львів*

Масштаб 1:200

Лігвал

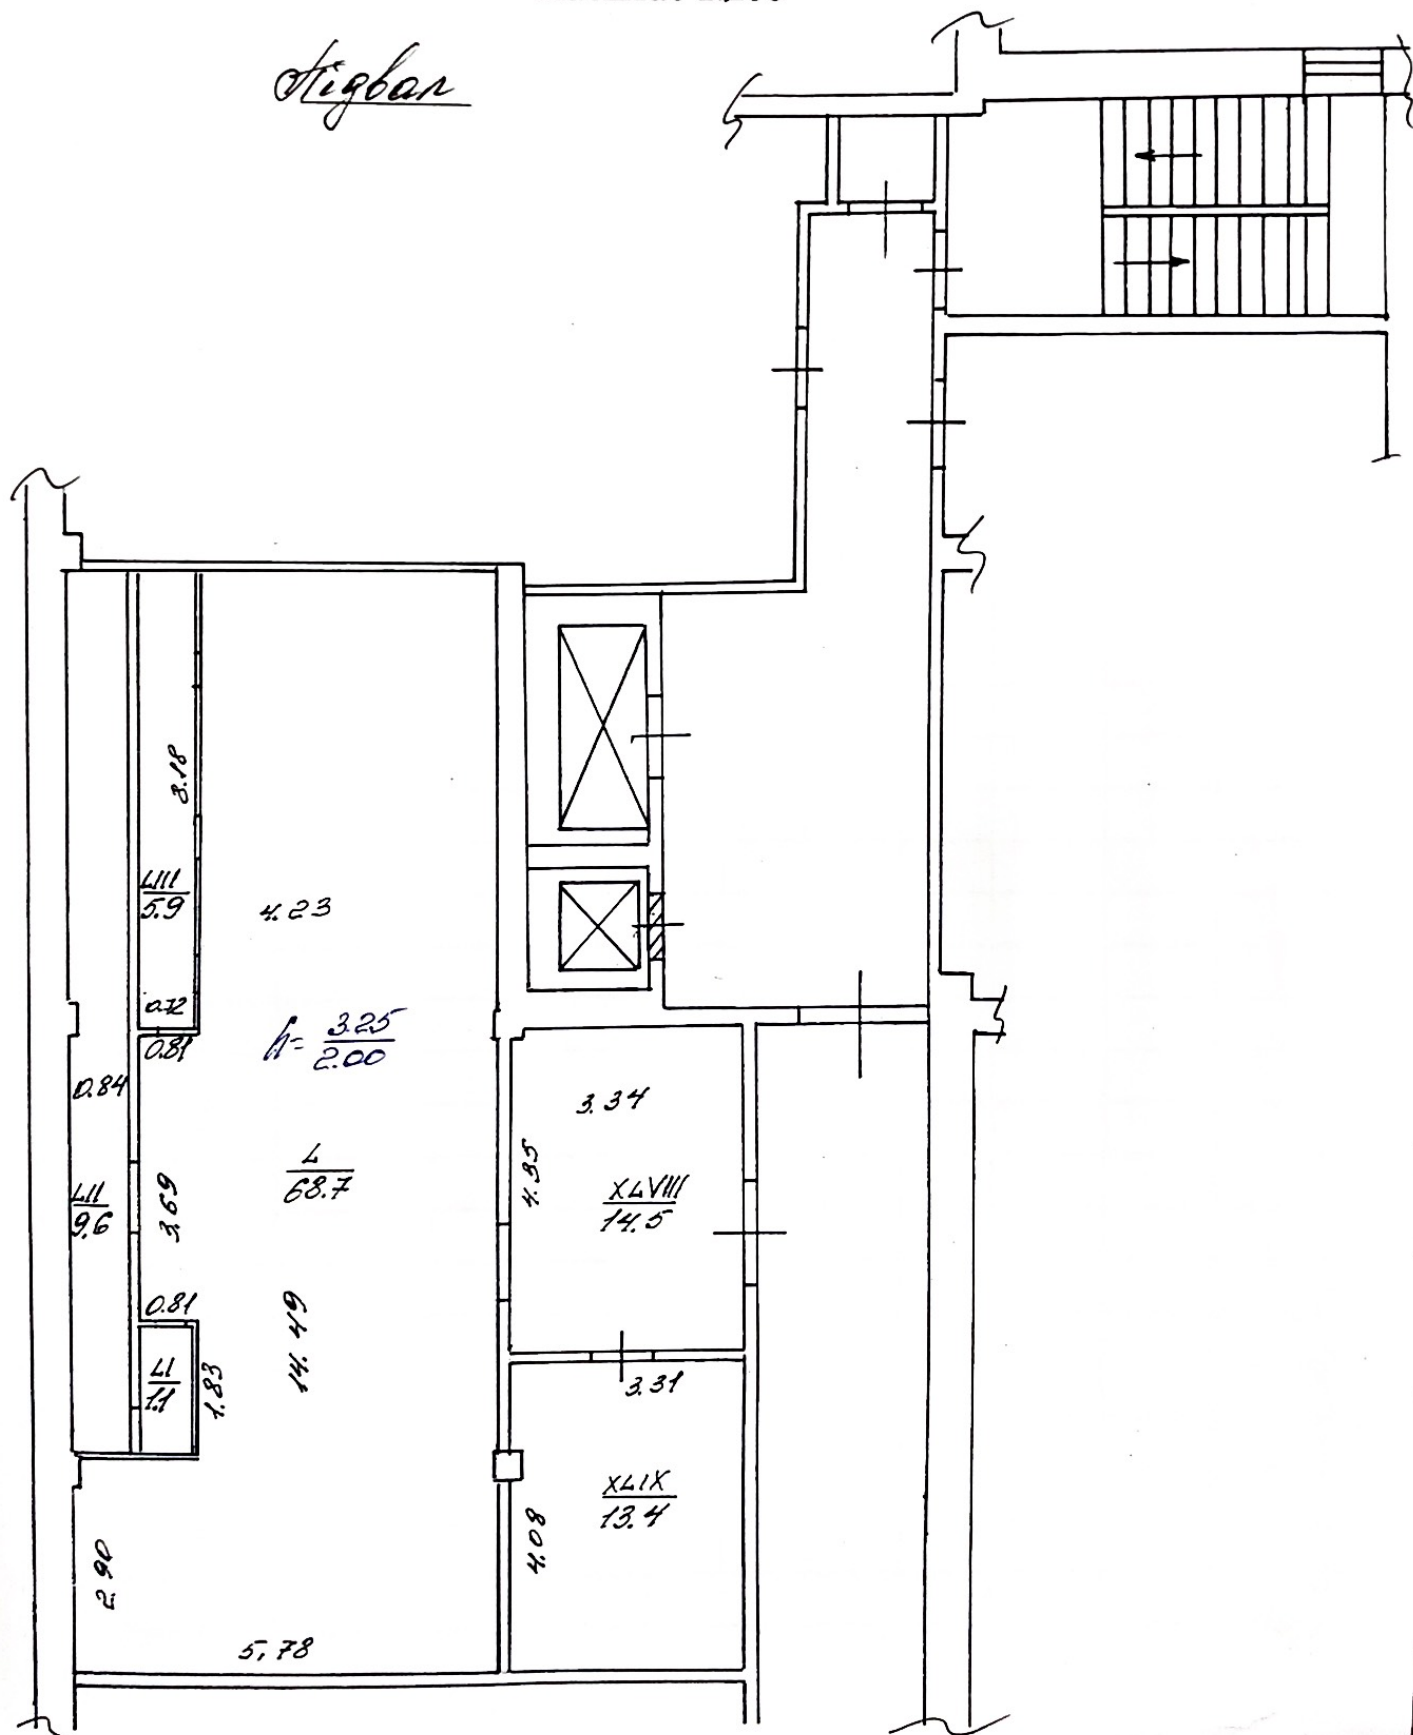

ЕКСПЛІКАЦІЯ

приміщень до плану поверхів будинку, №XVIII- LIII, літер «45»,

вулиця (провулок, площа) м. Черновецьке № 59

місто (селище, село) Добри

[illegible]

016573