

Згідно з «Правилами інвентаризаторів»

Область ПолтавськаРайон НовосанжарськийІнвентаризаційна
справа

№

Реєстровий

№

2-59

ТЕХНІЧНИЙ ПАСПОРТ на громадський будинок

Районний відділ статистики

(призначення)

вулиця (провулок) Леніна № 25/14місто (селище, село) Нові Санжари

район (міста) _____ квартал № _____

Власник (юридична, фізична особа)	Дата народження, ідентифікаційний номер	Розмір частки власності
Відділ статистики Новосанжарського району Держави в особі Верховної Ради України в оперативному управлінні Головного управління статистики у Полтав ській області		1

Паспорт виготовлено за станом на

« 6 » 05 2005 р.

Виконав

(підпис, прізвище, ініціали)


(А. Ю. Кошер)


садибного (індивідуального) житлового будинку

вулиця (провулок, площа) Леніна

буд. № 35/14

місто (селище, село) Гови Салтани

Масштаб 1:500

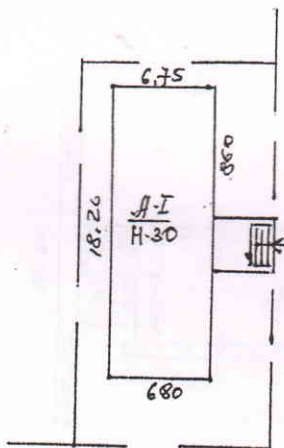

бул. Ленина


ЕКСПЛІКАЦІЯ

[illegible]

ПЛАН БУДИНКУ літер « А-І »

тиця (провул., площа) Лесіна № 35/14
 сто (селище, село) Нові Санжари

Масштаб 1:100

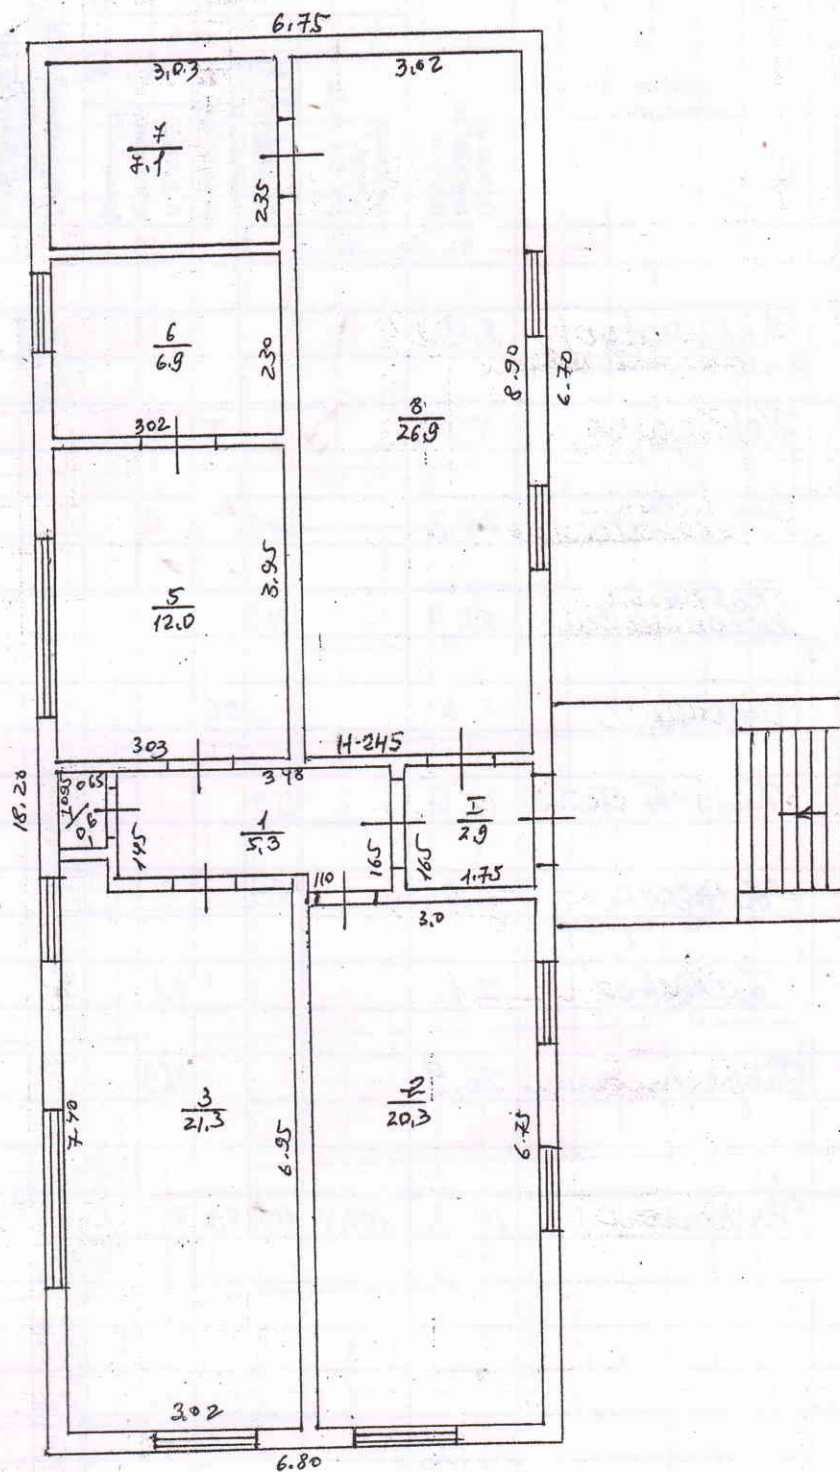

ЕКСПЛІКАЦІЯ **приміщень до плану садибного (індивідуального) будинку**

№ 25/14 літер «А-І» вулиця (провулок, площа) Лесіно
 місто (селище, село) Нові Санжари

Поверхи	Номери квартир	Номери приміщень	Призначення приміщень	Площа за внутрішнім обміром	Площа приміщень				Площа приміщень не включених в загальну (кв. м)	Площа нежитлових (збудованих) приміщень	Самовільно збудована або переобладнана площа (кв. м)	Примітки
					загальна площа (гр. 8 + гр. 9)	у т. ч.		всього				
						вигідні статист.	техніч. (осередок)					
1	2	3	4	5	6	7	8	9	10	11	12	
I	1	I	Коридор загальної користування	2,9				2,9				
		1	Коридор	5,3		5,3						
		2	Кабінет економіста	20,3		20,3						
		3	Кабінет економіста	21,3		21,3						
		4	Шабра	0,6		0,6						
		5	Кабінет статист.	12,0		12,0						
		6	Жилорова - архів	6,9		6,9						
		7	Жилорова	7,1			7,1					
		8	Тіпичове зам.	26,9			26,9					
Всього:				103,3	100,4	60,5	5,9	34,0	2,9			

[illegible]