


Поэтажный план
на строение литер. А-2.

Корольова

в г. Черкассы

П-поверх

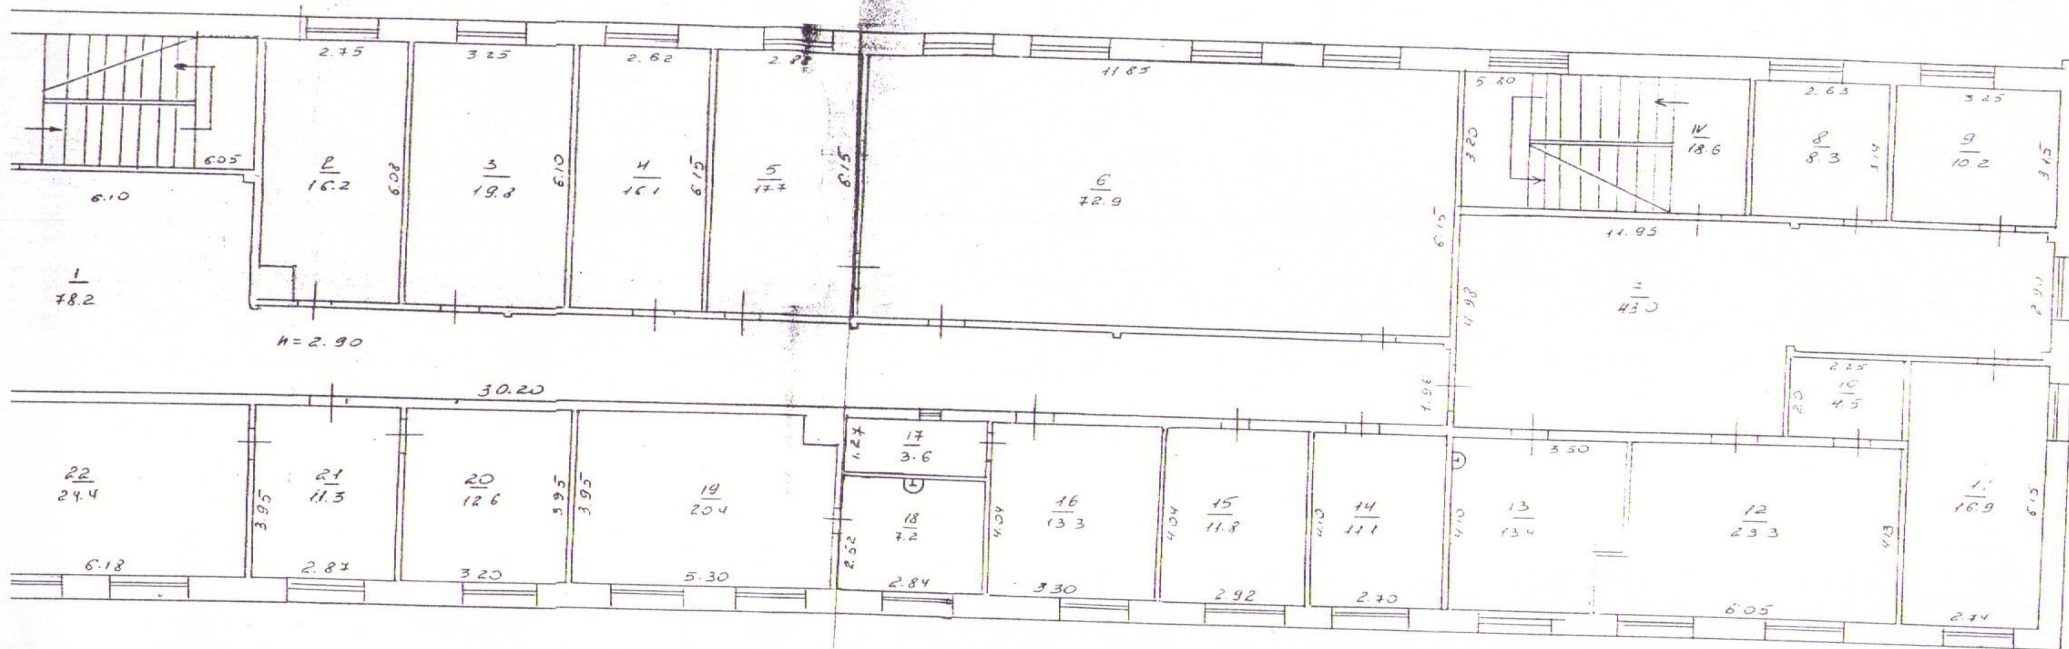

Стіни - перегородки - цеглині

ОБЪЕДИНЕНА
 СКАЯ ИНВЕНТАРИЗАЦИЯ
 Прометко
 Зезюлина
 Иванова