




# ПЛАН групи нежитлових приміщень

вулиця (провулок, площа) \_\_\_\_\_ Пулюя Івана № 5  
місто \_\_\_\_\_ Київ  
район \_\_\_\_\_ Солом'янський область \_\_\_\_\_ Київська

Масштаб 1:200

Підвал

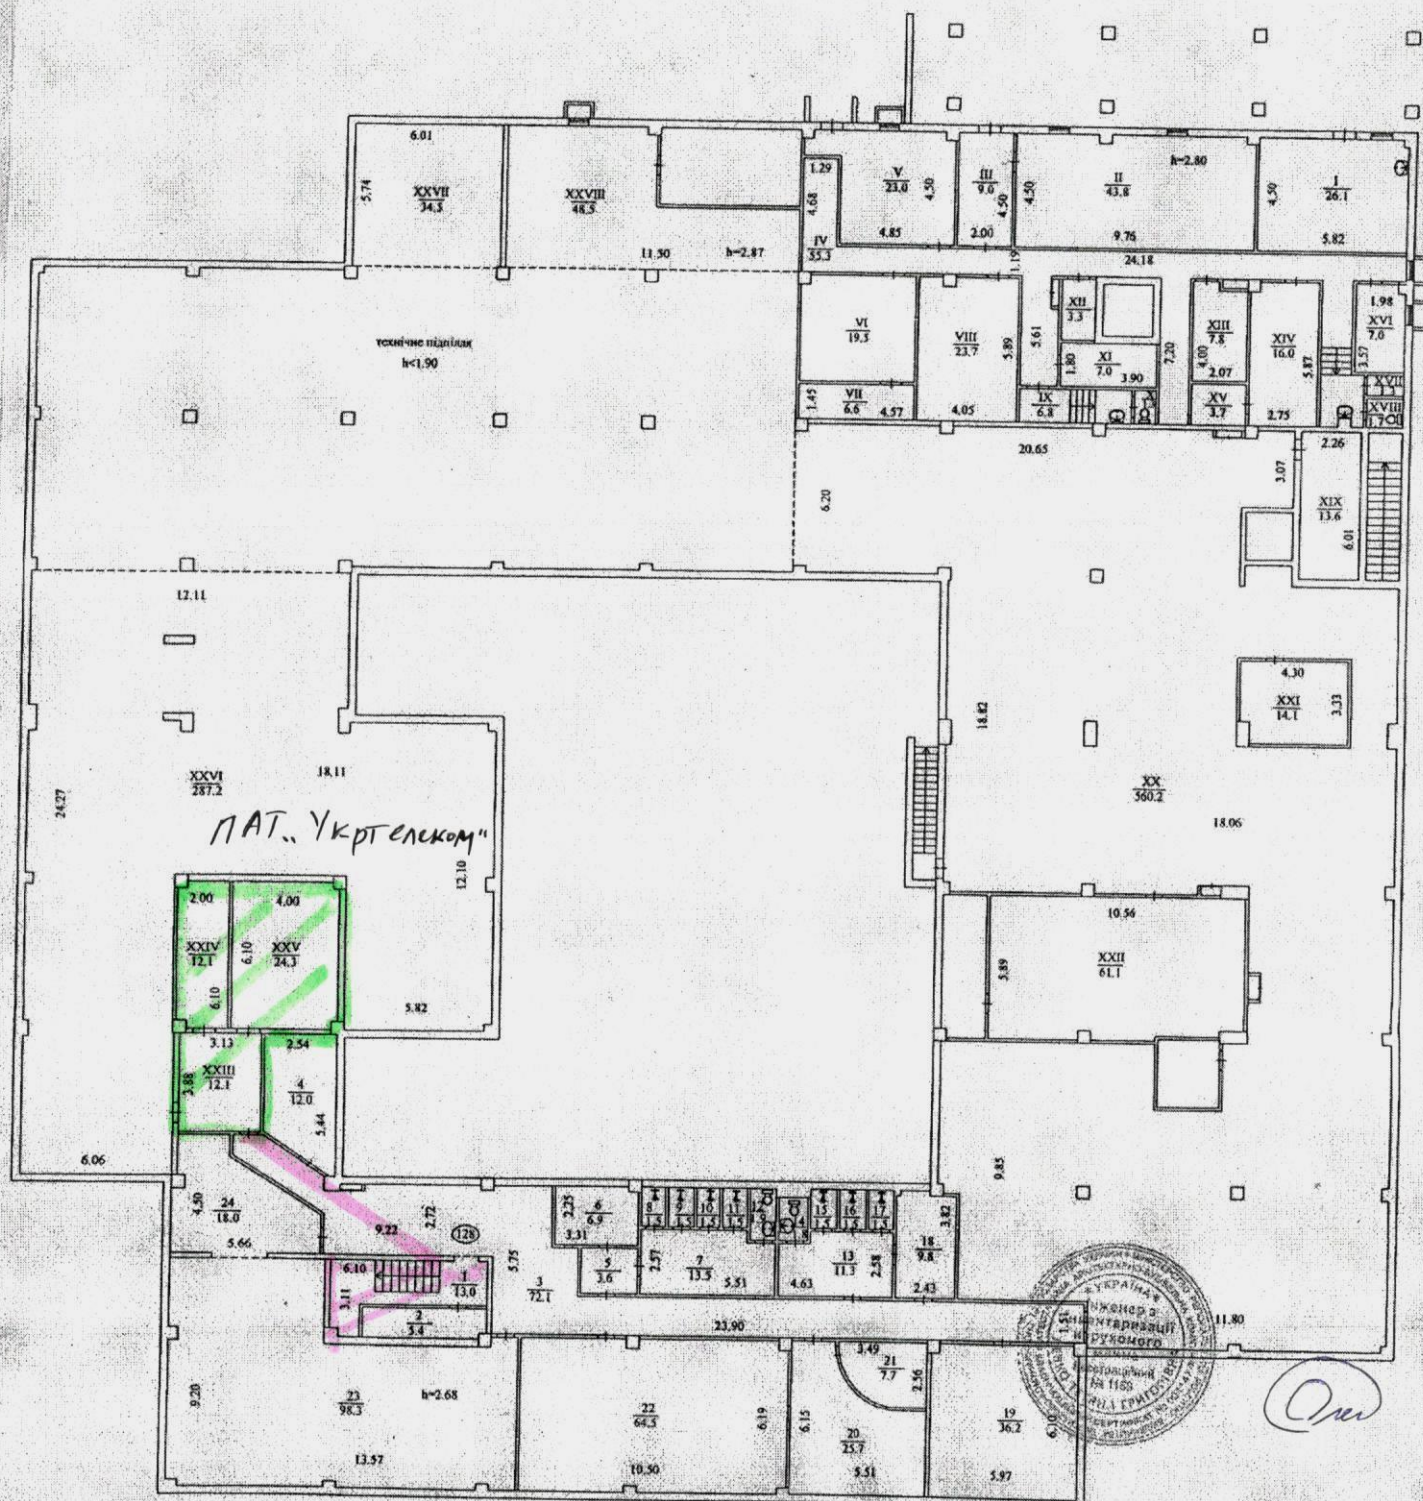

Провулок інженерів Р.Лещенко 10



“ЗАТВЕРДЖУЮ”

Заступник начальника

КП “Київжитлоспецексплуатація”

В.МУСІЄНКО


2021р.



# ПЛАН групи нежитлових приміщень

вулиця (провулок, площа) \_\_\_\_\_ Пулюя Івана  
місто \_\_\_\_\_ Київ  
район \_\_\_\_\_ Солом'янський \_\_\_\_\_ область \_\_\_\_\_ Київська  
Масштаб 1:200

Поверх I

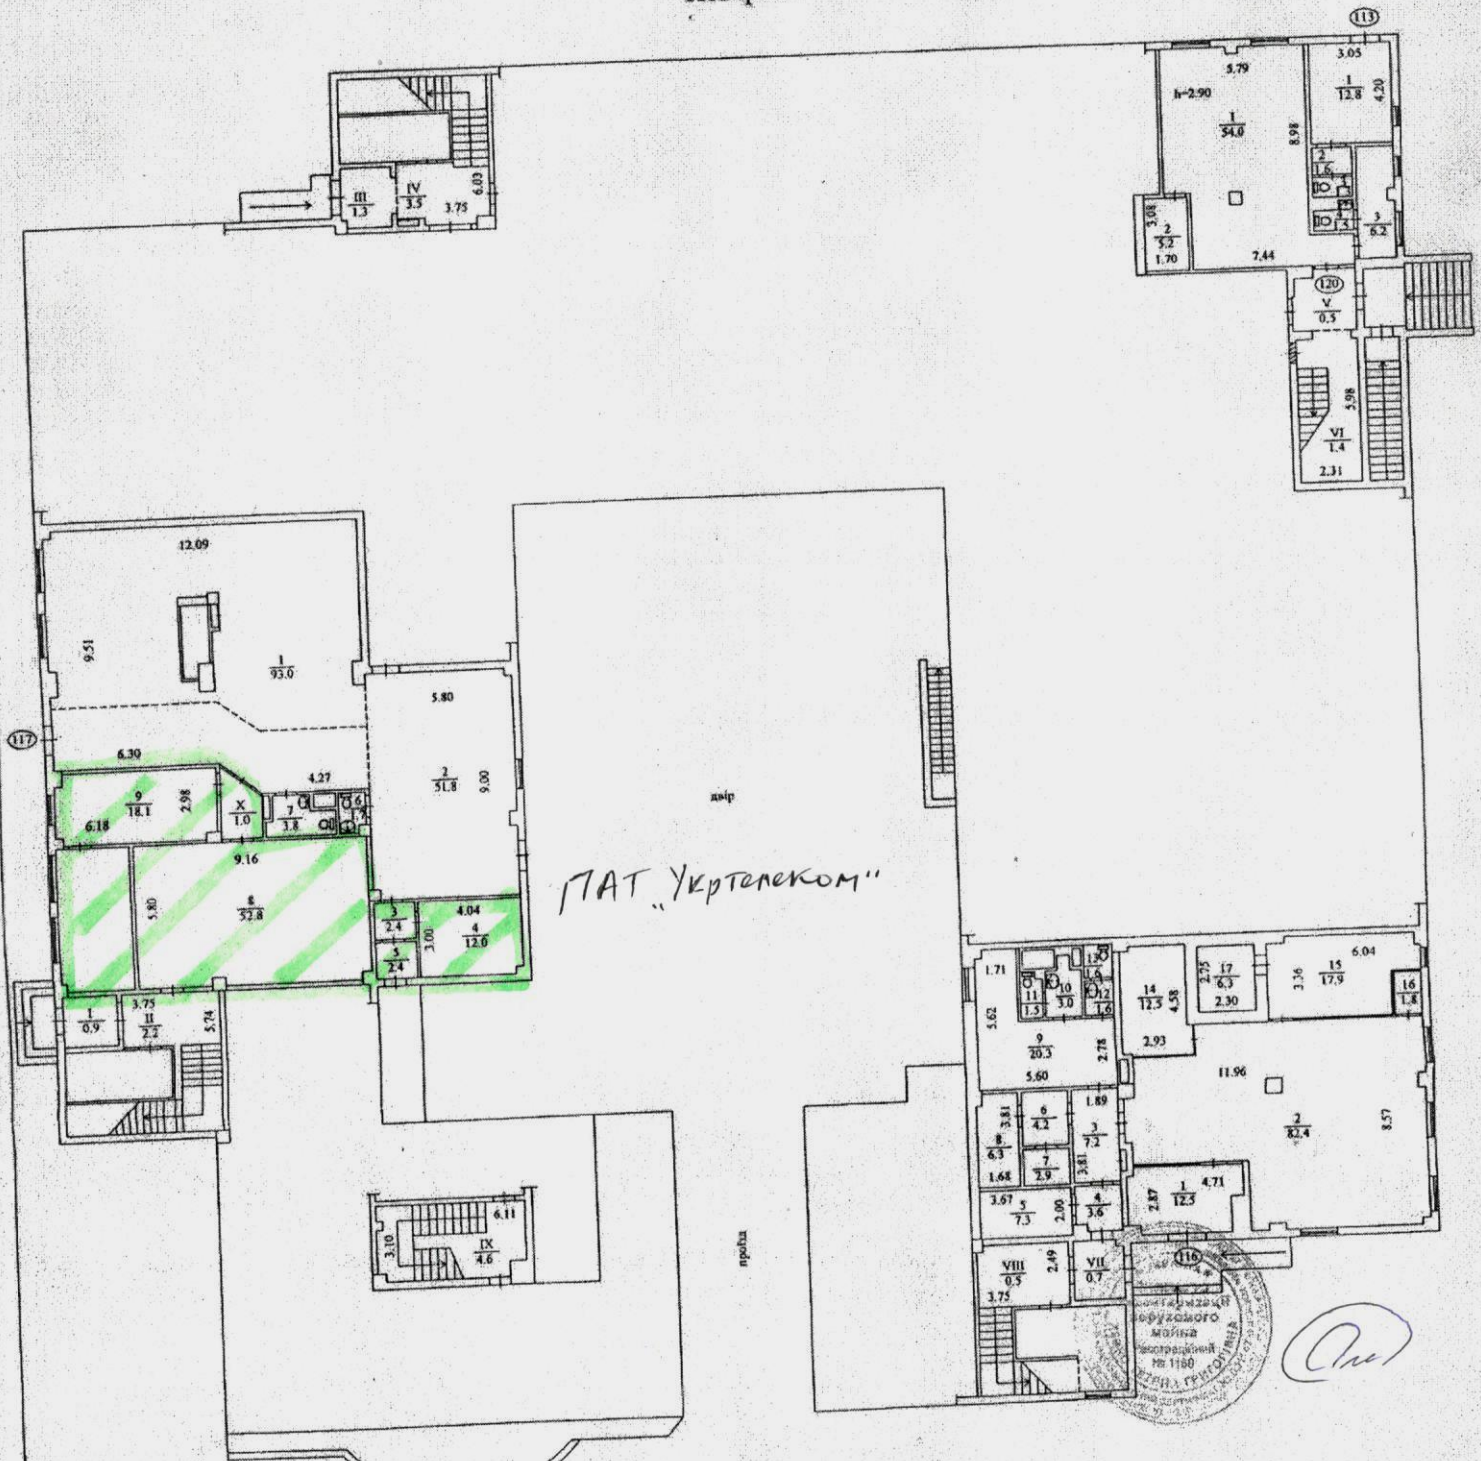

Простір інженерної служби