

СПРАВА № _____

г. Волноваха
40 60 лет ссеп - 4 (в здании школы)
дом связи -

2002

РІК

ЗБЕРІГАТИ _____ РОКІВ

ПОЭТАЖНЫЙ ПЛАН


На строение дпт. A-1n год Волновара

Район Борисовский квартал 4

по улице 60 років СРСР кв. м 4

I-этаж

44.00

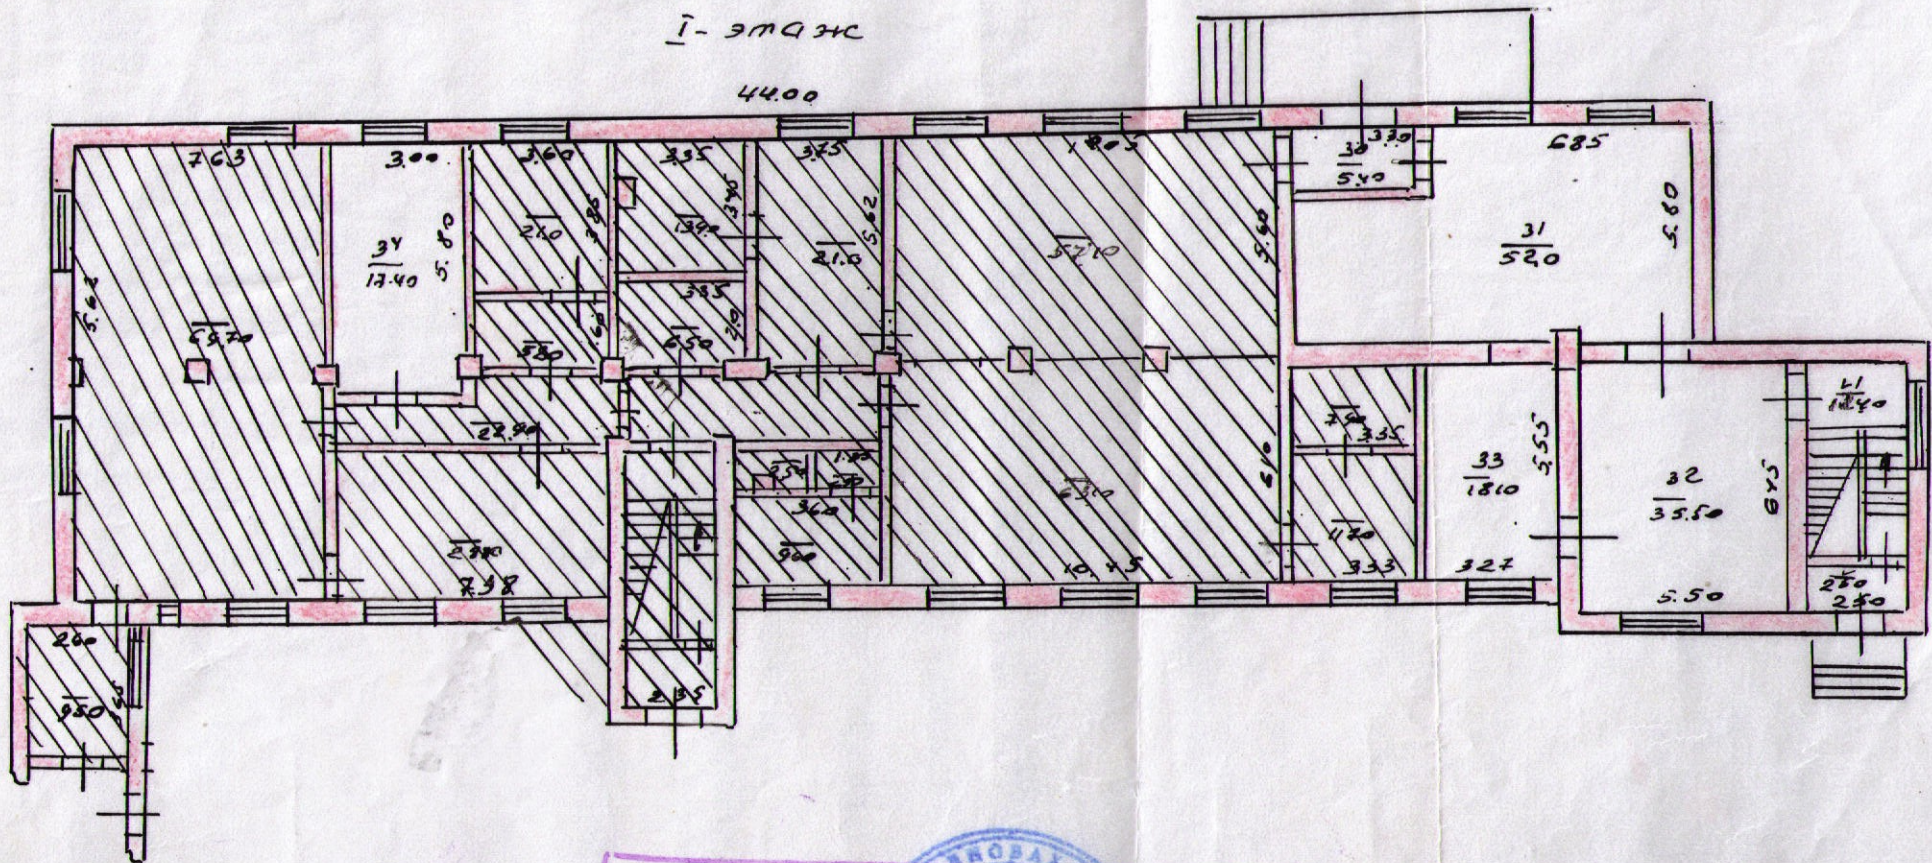

Масштаб 1:100

29.

02

2002

Сдел с натурой тех. дик

Чертёжник

Проектировщик

Начальник И.П. М.П. М.П.

Строитель

Строитель

Жеромская

Мироненко

ПОЭТАЖНЫЙ ПЛАН

На хранение лит. А-2 год. Волчкова


Район

по улице

60 років

№ с.с.с КРП № 2

II - это же

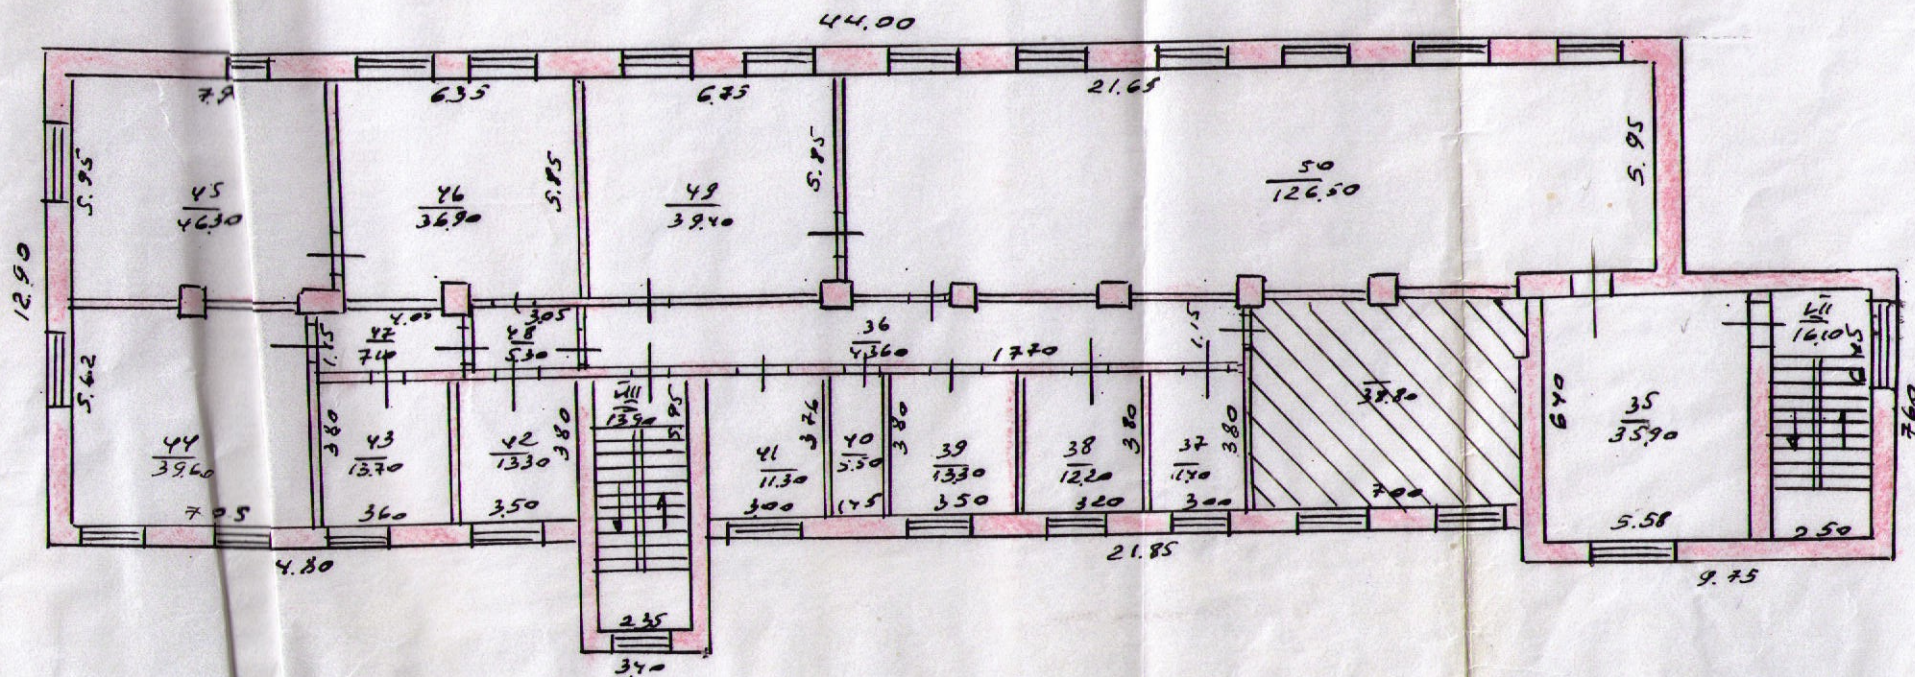

Масштаб 1:100

29



Създа с фигурата

Примечания к с. 101

3. un cușor, 122,00 lei

Страдахи

உற்பத்தி


Перомская

Мирошченко

ПОЭТАЖНЫЙ ПЛАН

На строение лит. А-2 м. Волчовока
 Район _____ населен _____
 по улице 60 років СРСР № 4 початок № _____

підвал

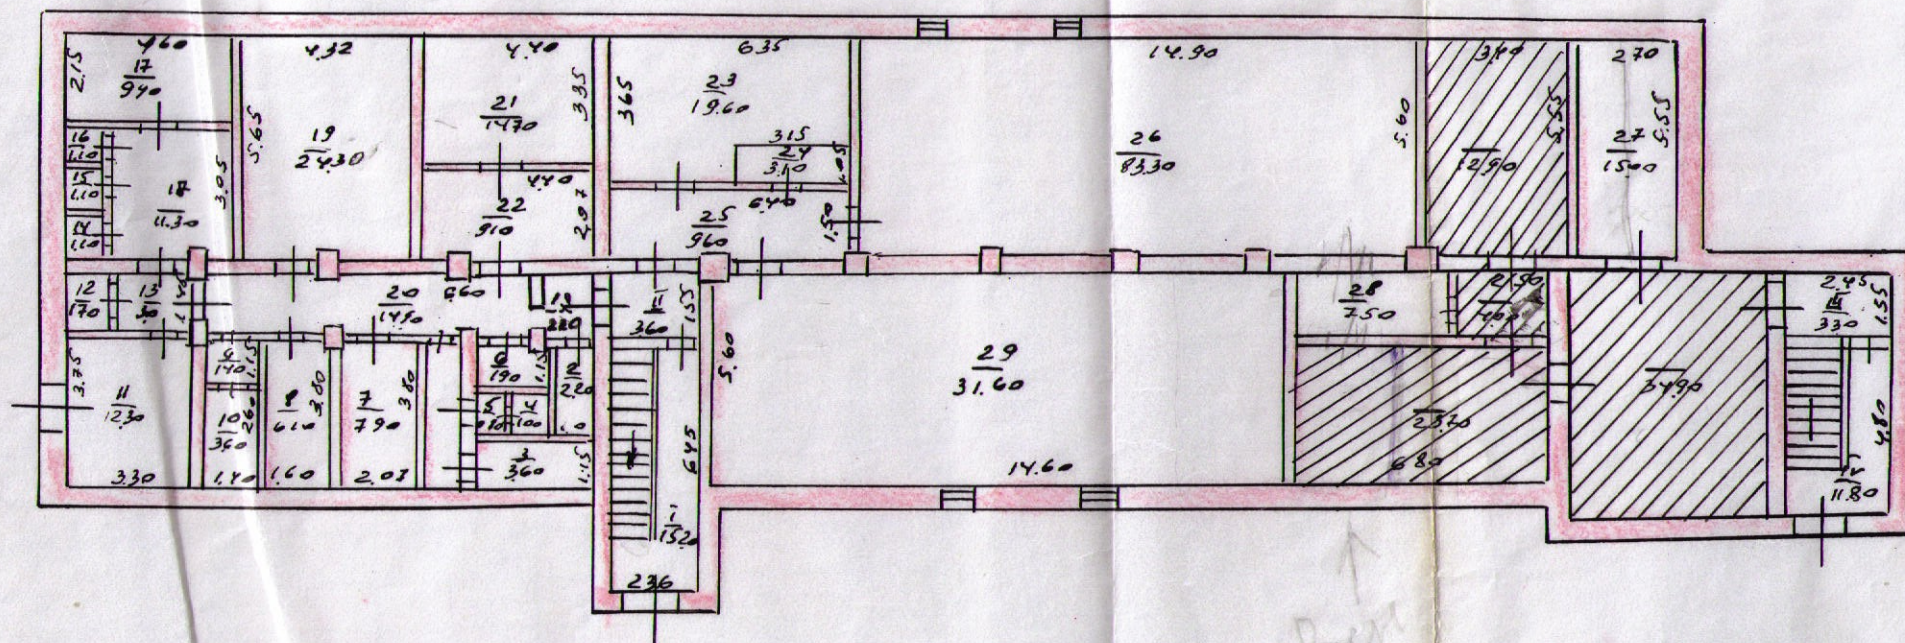

Масштаб 1:

29.



2002.

Свята с. Ігор Сікорський

Частина

Тресту бр. дн.

Перед по Нац. до. бр.

Строитель

Строитель

Жеромская

Мироненко

внутренних площадей к плану строения литера

1841

No 

по улице (пер. площ.)

Совет СССР

[illegible]

[illegible]

На нежилые и жилые строения, имеющие
встроенные помещения

18 A1 18

60 лет сср

No. 4

Telex

1	2	3	4	5	6	7	8	9	10	11	12	13	14	15	16	17	18	19	20	21	22	23	24
2	1	35	коридор		35,90							35,90											
		36	коридор		43,60								43,60										
		37	кабинет		11,40							11,40											
		38	кабинет		12,20							12,20											
		39	кабинет		13,30							13,30											
		40	кабинет		5,50							5,50											
		41	кабинет		11,30							11,30											
		42	кабинет		13,30							13,30											
		43	кабинет		13,70							13,70											
		44	кабинет		39,60							39,60											
		45	лту		46,30							46,30											
		46	лту		36,90							36,90											
		47	коридор		7,10								7,10										
		48	коридор		5,30								5,30										
		49	лту		39,40							39,40											
		50	лту		126,50							126,50											
			Сумма по 5 этажу		461,30							405,30	56,0										
2	1	51	лестн		16,10								16,10										
		52	лестница		15,90								15,90										
			Сумма		32,0								32,0										
			Всего по 5 этажу		493,30							405,30	88,0										
			Всего по зданию		992,10							801,0	314,70										

1. Республика України
2. Область Донецька
3. Город (поселок) Волноваха
4. Район в городе _____

ТЕХНИЧЕСКИЙ ПАСПОРТ

на строение

будинок зв'язку

По улице 60 років СРСР
Номер дома 4
Инвентарный номер _____

Паспорт составлен по состоянию на 29 02 2002 г.

Начальник бюро технической
инвентаризации г. Волноваха

(подпись)

(Мирошник п.ф.)

1. Категория фонда _____ 2. Литер ст. 2

ТЕХНИЧЕСКАЯ ХАРАКТЕРИСТИКА СТРОЕНИЯ (ВСТРОЕННОГО ПОМЕЩЕНИЯ)

[illegible]

ОБЩИЕ СВЕДЕНИЯ

1. Общая площадь строения (встроенного помещения) 992.10 кв. м.

3. Год постройки 1966

4. Срок службы строения _____

6. Балансовая стоимость помещения,

тыс. грн.

III. ТЕХНИЧЕСКОЕ ОПИСАНИЕ КОНСТРУКТИВНЫХ ЭЛЕМЕНТОВ И ИНЖЕНЕРНОГО ОБОРУДОВАНИЯ

№ п.п.	Наименование конструктивных элементов		Износ в процент.
1.	Фундамент <i>цельный</i>		
	а) наружные		
	внутренние		
	капитальные		
	стены <i>цельный</i>		
2.	Перегородки <i>гипсовые</i>		
3.	Перекрытия <i>з/бетонные</i>		
	а) чердачные		
	междуэтажные		
	подвальные		
4.	Крыша <i>с/ч</i>		
5.	Полы <i>гипсовые, с/кафель</i>		
6.	Проемы		
	оконные <i>деревянные</i>		
	дверные <i>деревянные</i>		
	наружная отделка		
	Отделочные работы		
	а) <i>штукатурка</i>		
	б)		
	в)		
	внутренняя отделка		
8.	Санитарно- и электротехнические работы:		
	Центральное отопление <i>так</i>		
	Печное отопление		
	Водопровод <i>так</i>		
	Электроосвещение <i>так</i>		
	Радио <i>так</i>		
	Телевидение		
	Ванны: с газ. колонкой		
	с дров. колонкой		
	с гор. водой		
	Горячее водоснабжение		
	Вентиляция <i>так</i>		
	Газоснабжение		
	Мусоропровод		
	Лифты		
	Канализация		
9.	Разные работы		

IV. РАСПРЕДЕЛЕНИЕ ПЛОЩАДИ

Площадь	Жилая в нежилых помещениях	Торговая	Производственная	Складская	Бытового обслуживания	Гаражи	Учрежденческая	Общественного питания	Школьная	Учебно-научная	Лечебно-санитарная	Культурно-просветительная	Театров и зрелищных предприятий	Творческие мастерские	Прочая	Всего
Общая осн.			992 ¹⁰													992 ¹⁰
Общая осн.																

V. БЛАГОУСТРОЙСТВО ОБЩЕЙ ПЛОЩАДИ (кв. м)

Дата записи	Водопровод	Канализация		Печное	Печное газовое	Отопление				Ванная				Гор. вод.		Газ. сн.		Мусоропровод	Лифт	Напольные эл. плиты
						центральное														
		местная	центральная			от АГВ	от ТЭЦ Минэнерго	от соб. кот.		от гр. или кв. кот.										
								на тв. топл.	на газе	на тв. топл.	на газе									

ОСОБЫЕ ОТМЕТКИ

Дата первой подачи патента	Дата перепродажи патента	Окончание срока действия патента

Исполнитель

"29"

Сотрафеев О. А.

О А

2002

года