

УКРАЇНА

ФІЗИЧНА ОСОБА - ПІДПРИЄМЕЦЬ ЧЕКРИГІНА ТЕТЯНА СТАНІСЛАВІВНА
МІСТО ХАРКІВ

Область Харківська
Район Київський
Місто м. Харків

Інвентаризаційна
справа № 614
Реєстраційний № _____

ТЕХНІЧНИЙ ПАСПОРТ НА ГРОМАДСЬКИЙ БУДИНОК

НЕЖИТЛОВІ ПРИМІЩЕННЯ №№36÷46 В НЕЖИТЛОВІЙ БУДІВЛІ ЛІТ. "А-4"

№ 133 вулиця (провулок, площа) _____ вул. Шевченка
місто (селище, село) _____ м. Харків

Замовник технічної інвентаризації або уповноважена ним особа (прізвище, ім'я та по батькові фізичної особи або найменування юридичної особи)	Місце проживання, серія і номер паспорта фізичної особи або місцезнаходження, код ЄДРПОУ юридичної особи
Територіальна громада м.Харкова в особі Харківської міської ради	м. Харків 04059243

Паспорт виготовлено за станом на
05.11.2018р.

Т. С. Чекригіна

підпис, прізвище

№ АЕ №003054

номер кваліфікаційного сертифікату

Т.С. Чекригіна



6

буд. № 133

м. Харків

МАСШТАБ 1:500

[illegible]

ПЛАН ПОВЕРХІВ ГРОМАДСЬКОГО БУДИНКУ

вулиця (провулок, площа)
місто (селище, село)

вул. Шевченка


буд.№

133

м. Харків

5

ФРАГМЕНТ 1го ПОВЕРХУ

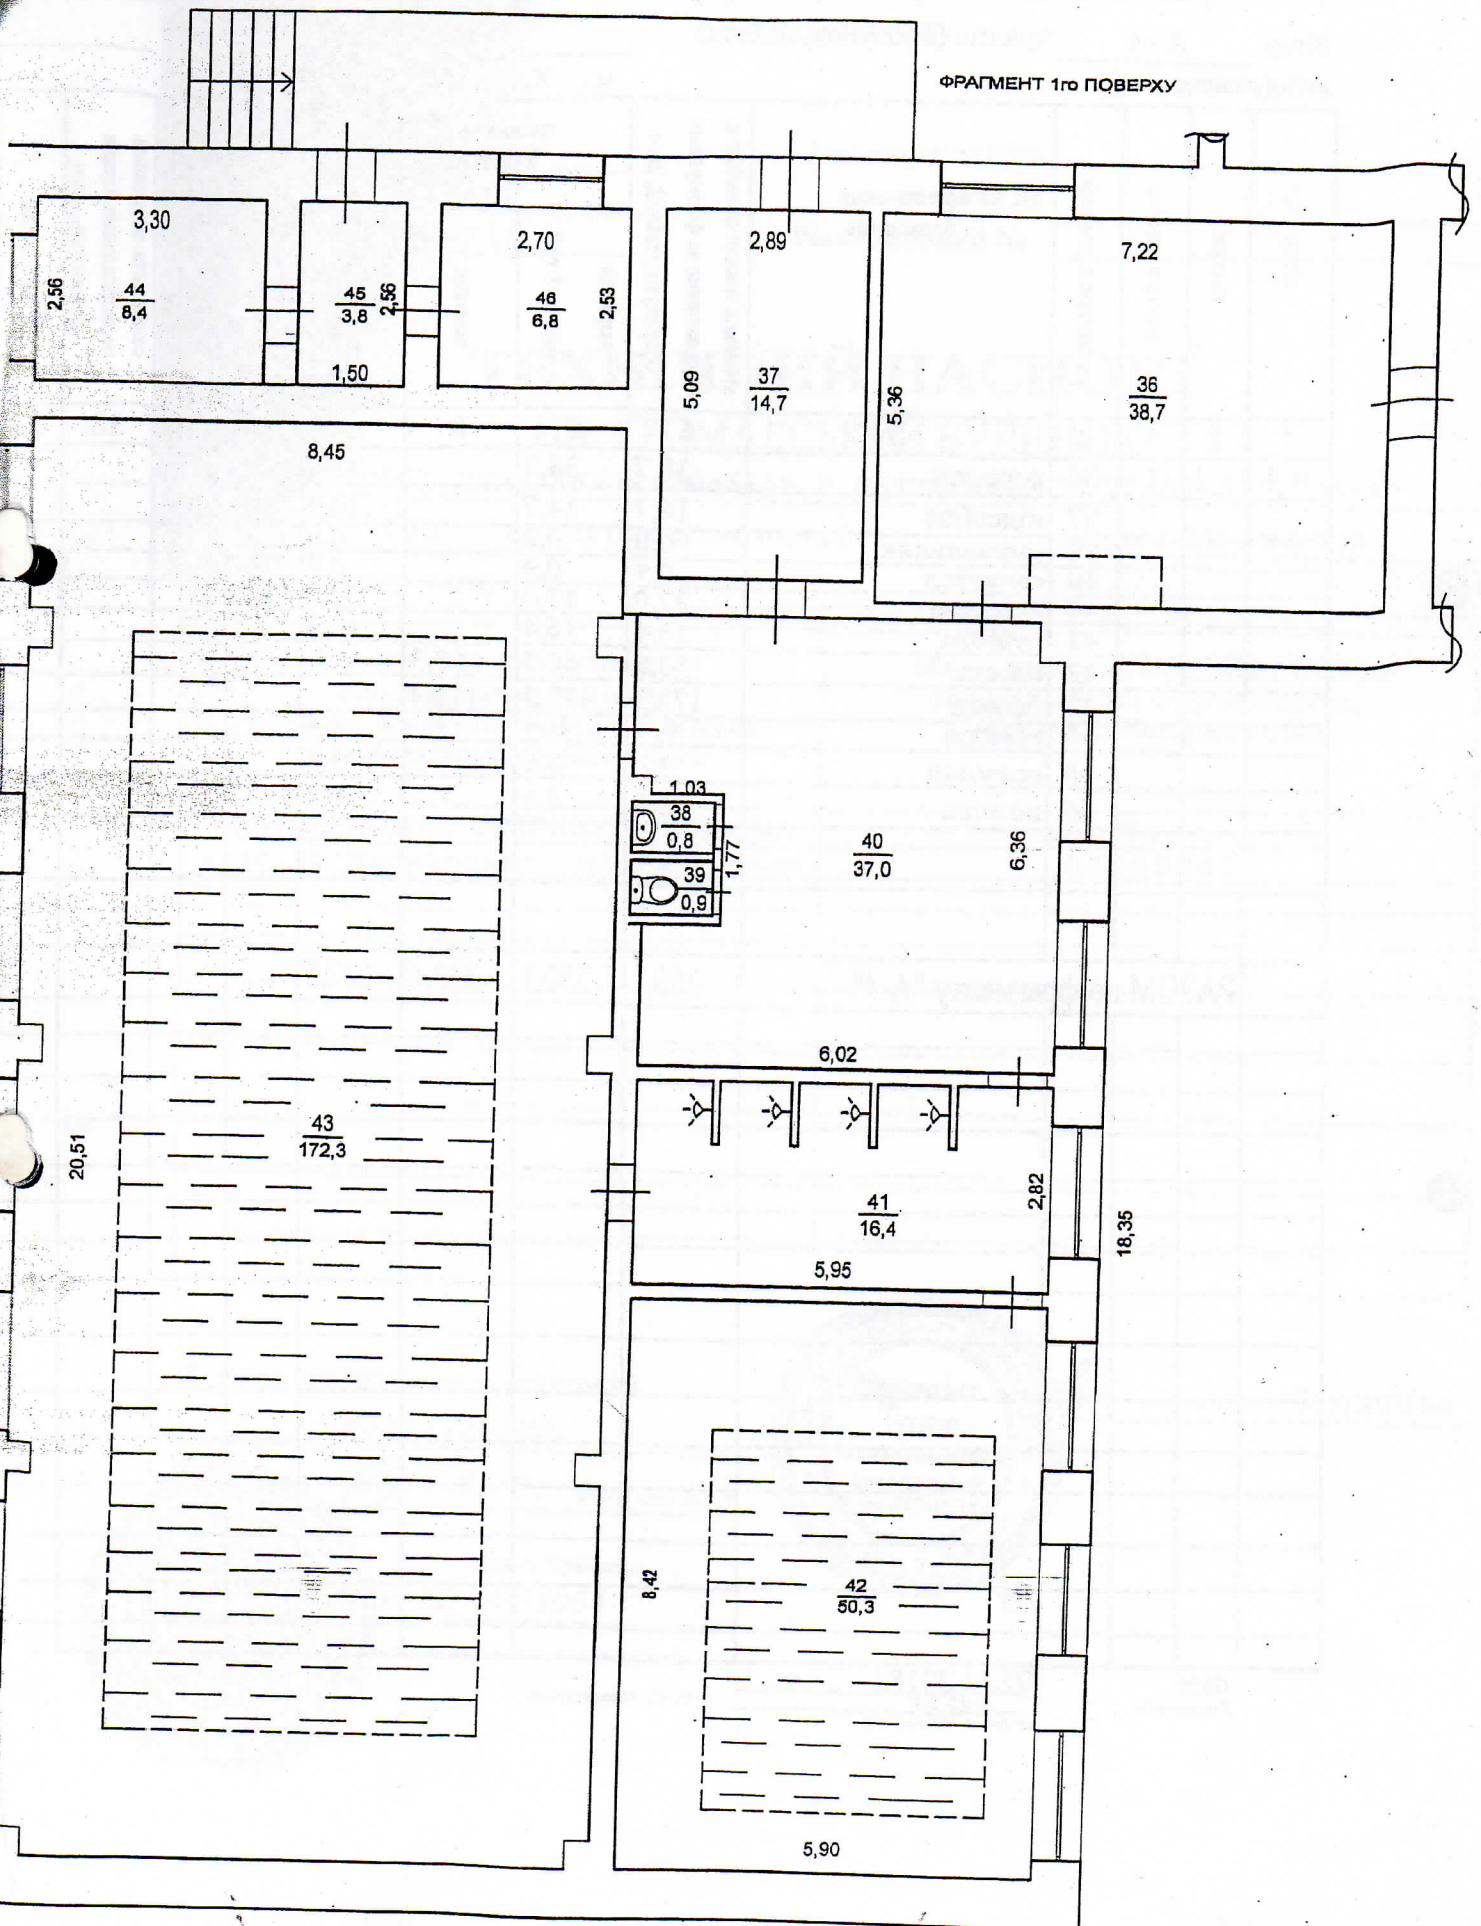

4

133

ВУД. ШКОЛА. КС

м. Харків

XADAY

(підпис, прізвисько)