

ПЛАН

поверхів громадського (виробничого) будинку (приміщення)

Станція діагностики

(призначення)


улиця (провулок-площа) Туполева Академіка

буд. № 19

істо (селище, село) Київ

Масштаб 1:200

Поверх I літ "Ч"

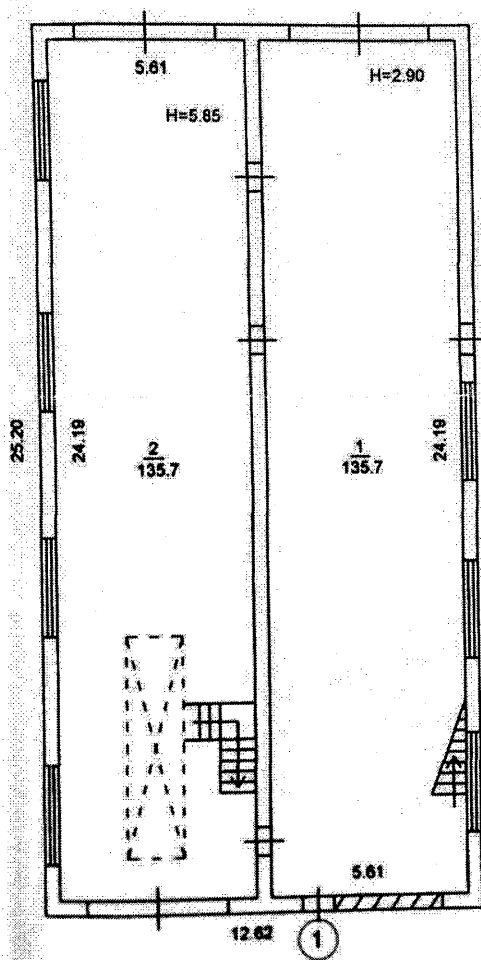

Поверх II літ "Ч"

